

Bauvorhaben:

Neubau eines Mehrfamilienwohn-
hauses mit Tiefgarage im UG

Bauort:

91567 Herrieden
Hohenberg 30
Flst.Nr.72

Bauherren:

SM Ideebau GmbH
Almarstraße 8
74532 Ilshofen-Großallmerspann

Schnitte
M 1:100

Der Planverfasser:
Rot am See, den 03.07.2022


Die Bauherren:
Ilshofen, den 03.07.2022



Wohnhaus

Dachneigung 22°
Dacheindeckung: Betondachsteine
Dachkonstruktion nach statischer Berechnung

Schnitt B-B

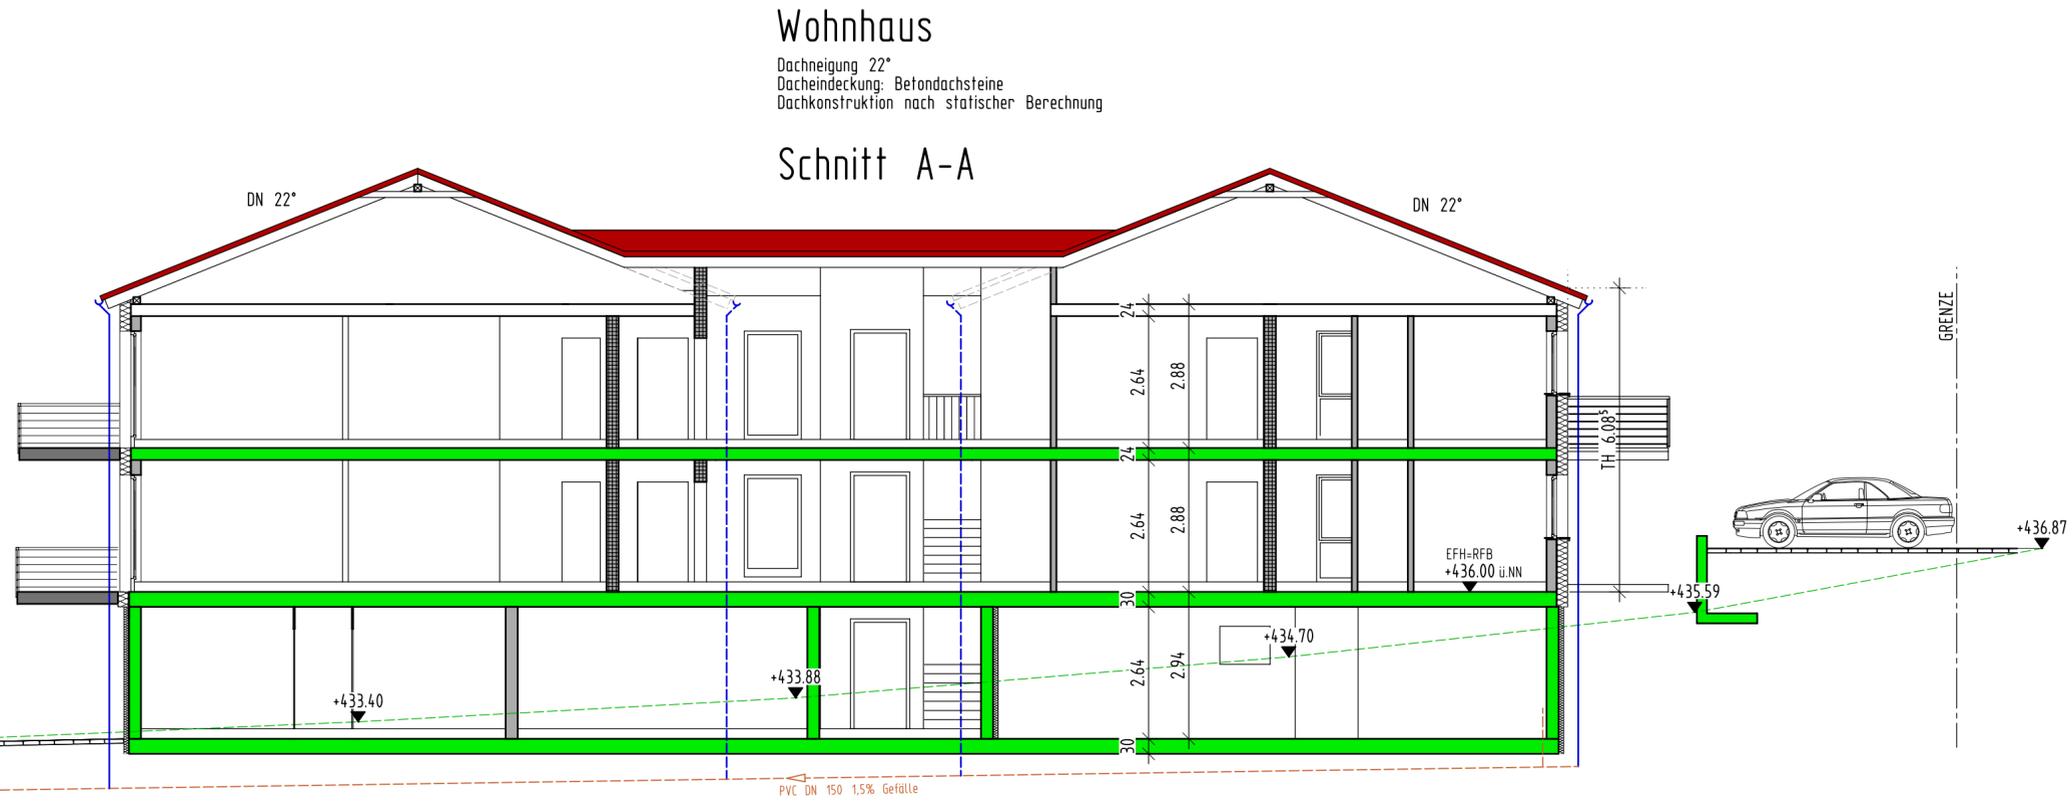

Wohnhaus

Dachneigung 22°
Dacheindeckung: Betondachsteine
Dachkonstruktion nach statischer Berechnung

Schnitt A-A

