


GRUNDRISS EG




OPTIONAL GRUNDRISS OG (GANZTAG)



GRUNDRISS UG

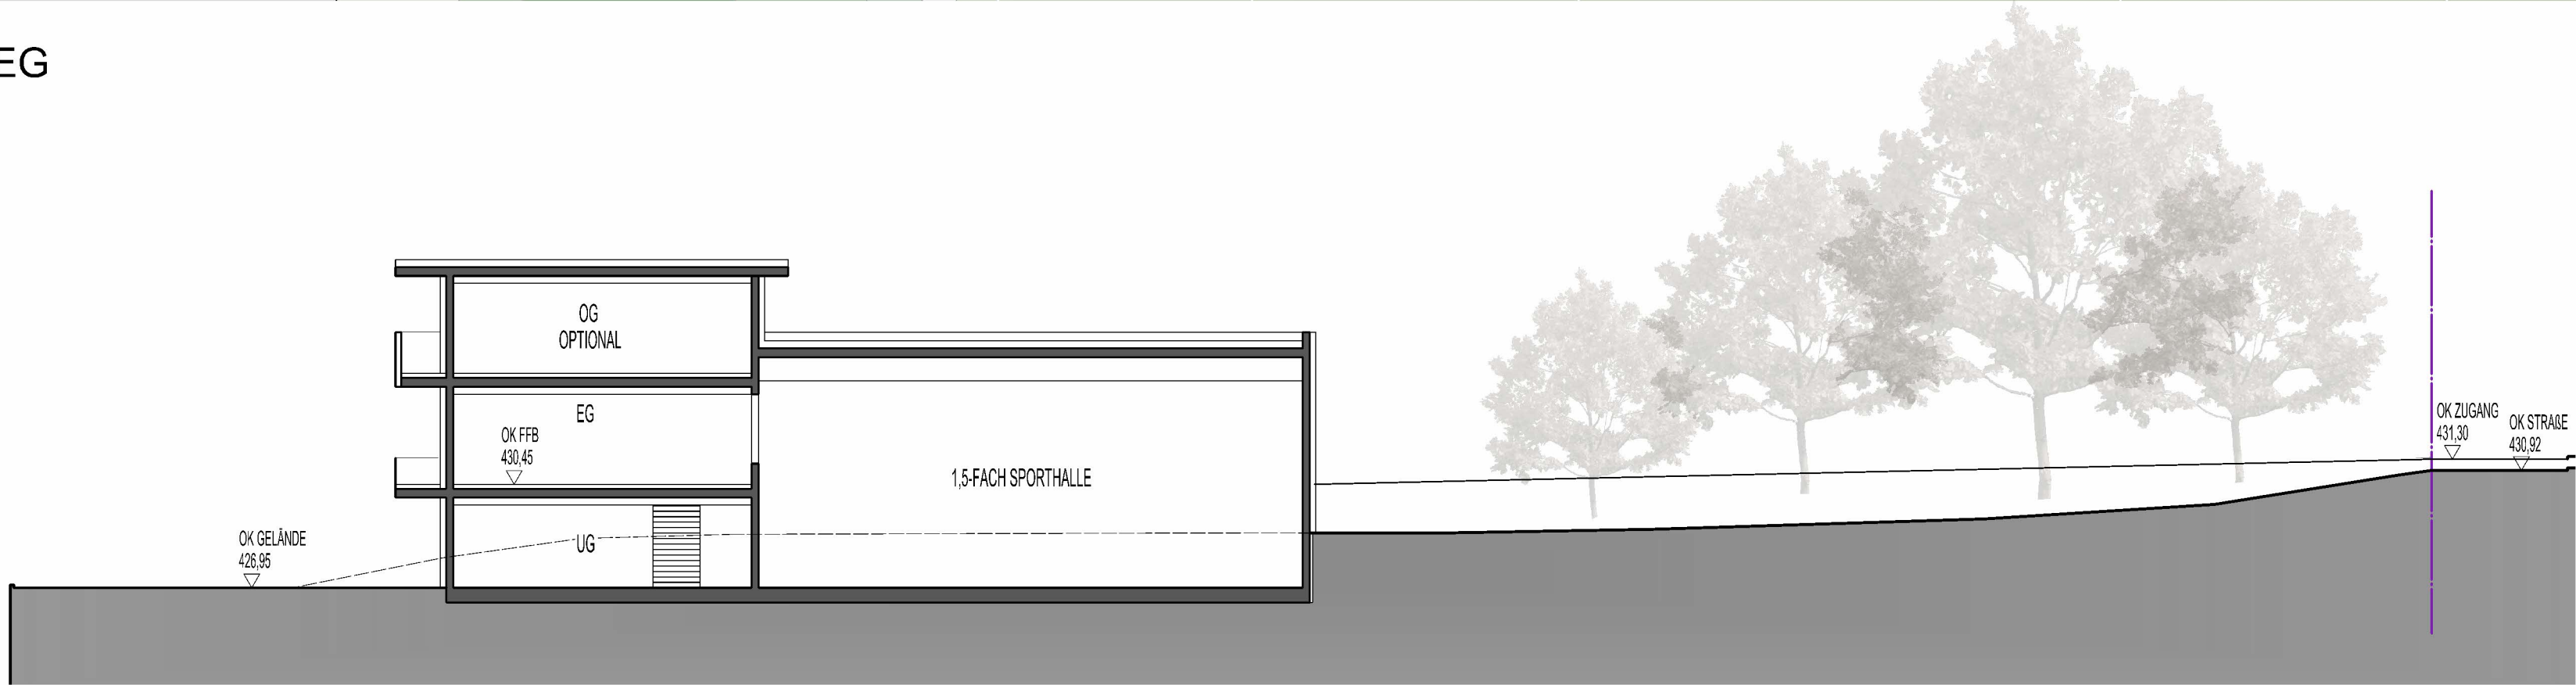

SNITT

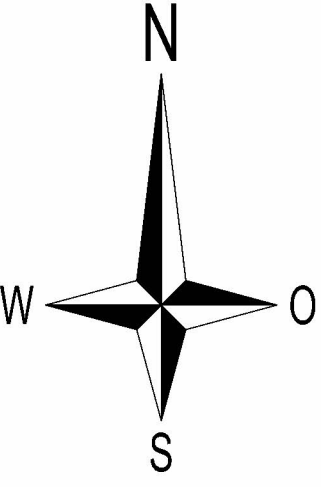

Neubau 1 1/2 Fach Sporthalle
Grund- und Mittelschule Herrieden

Vorentwurf

VARIANTE 1
M 1:200

22.09.2022