




ANSICHT SÜD

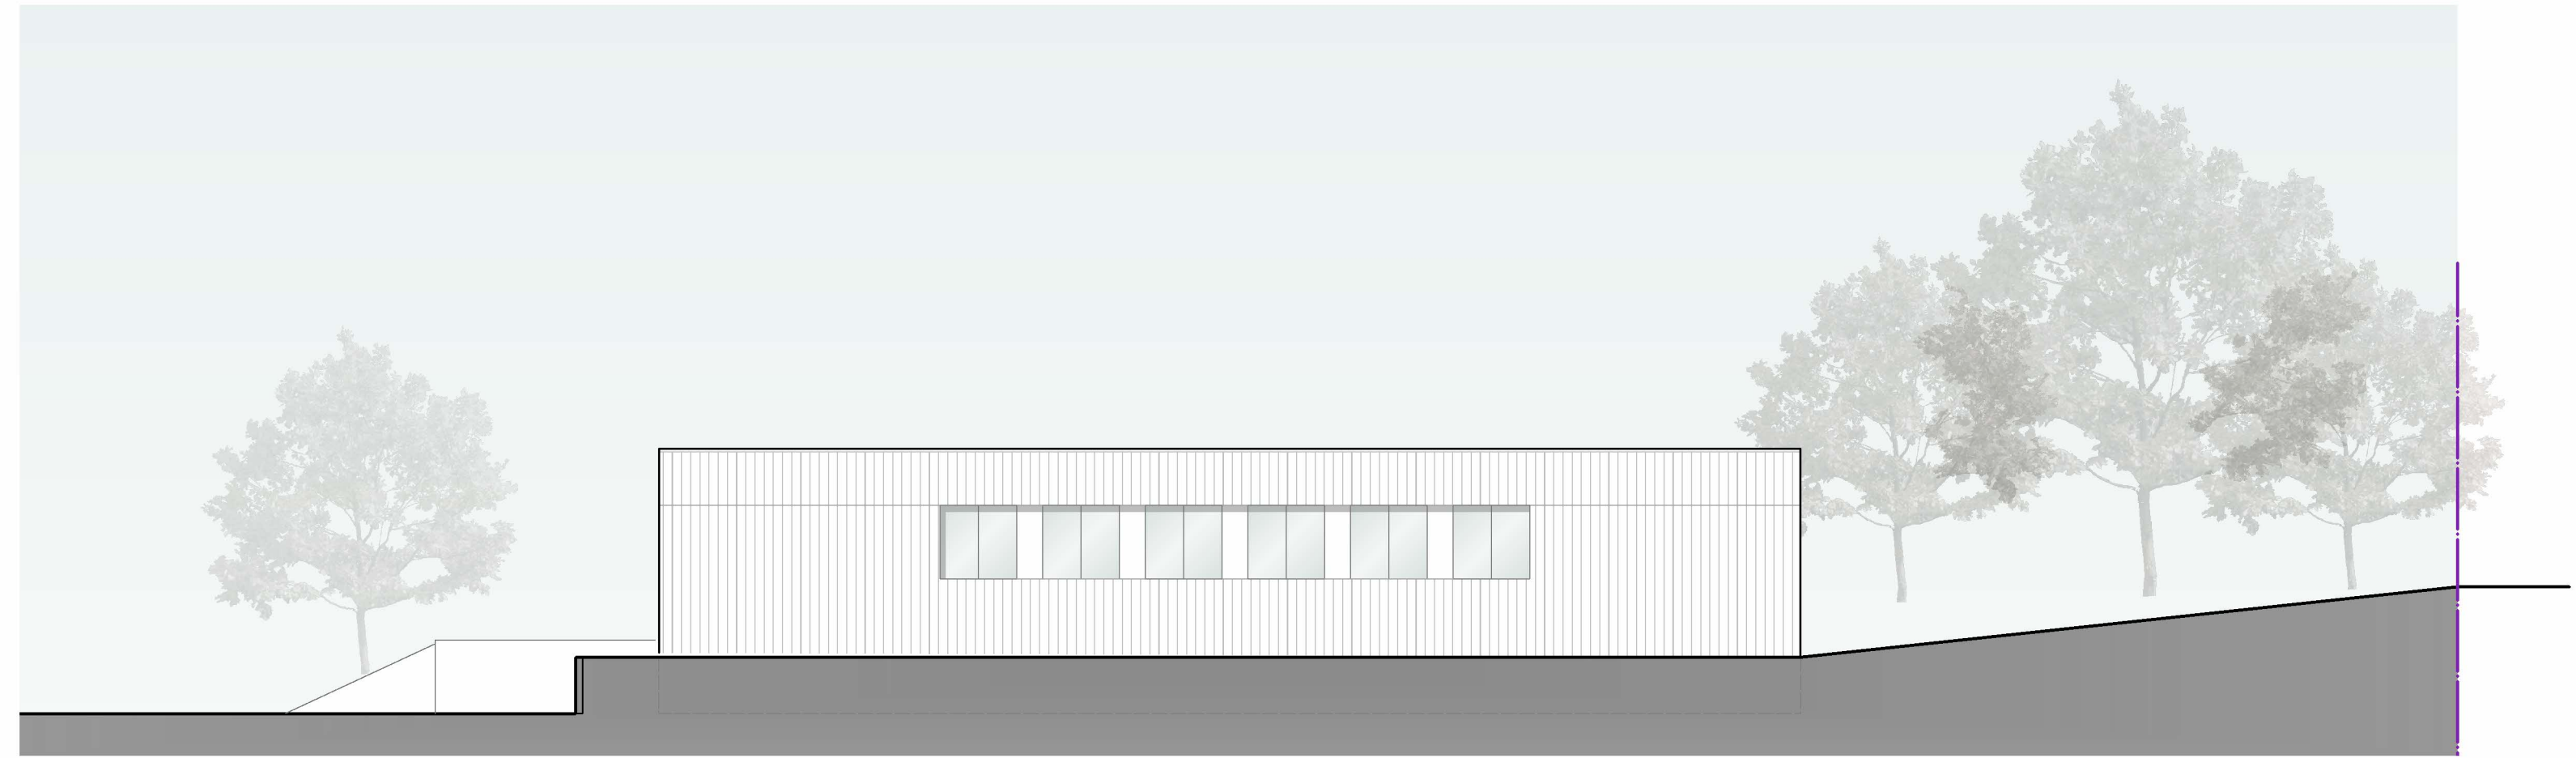

ANSICHT OST

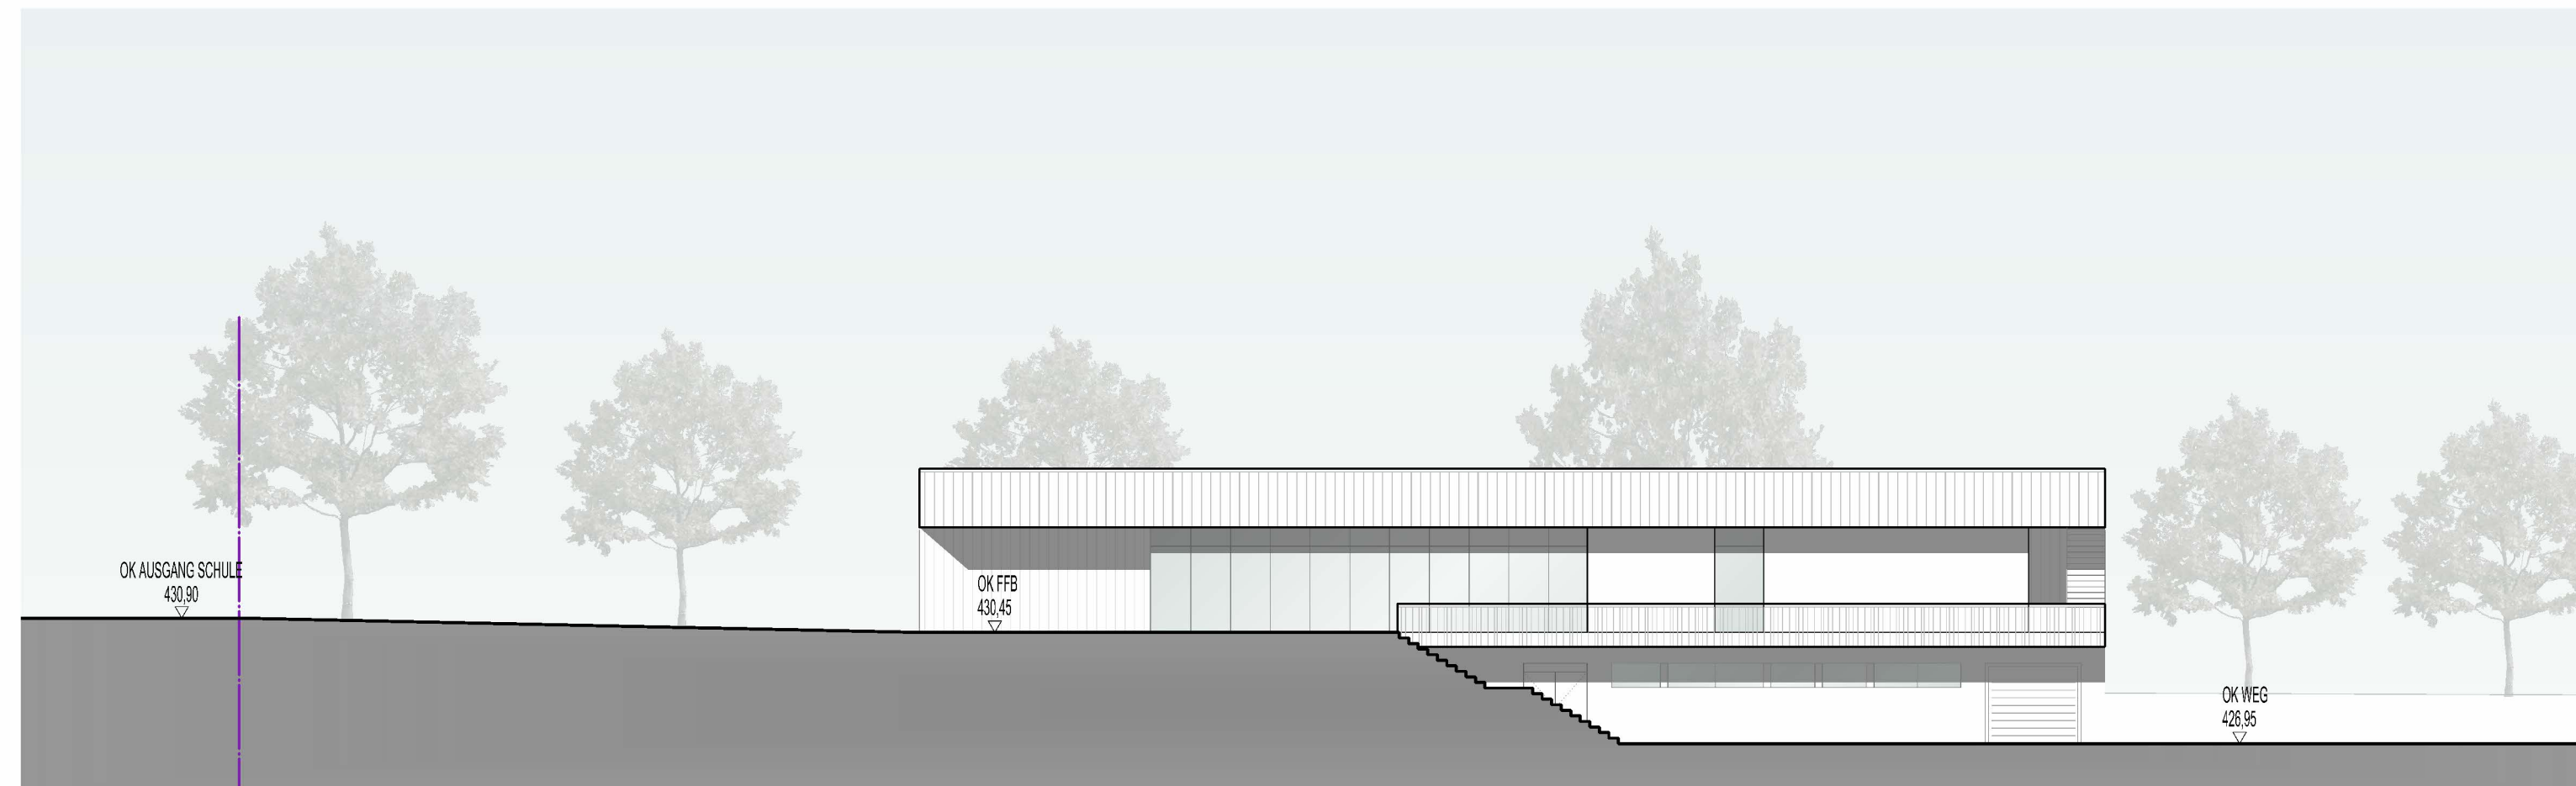

ANSICHT WEST

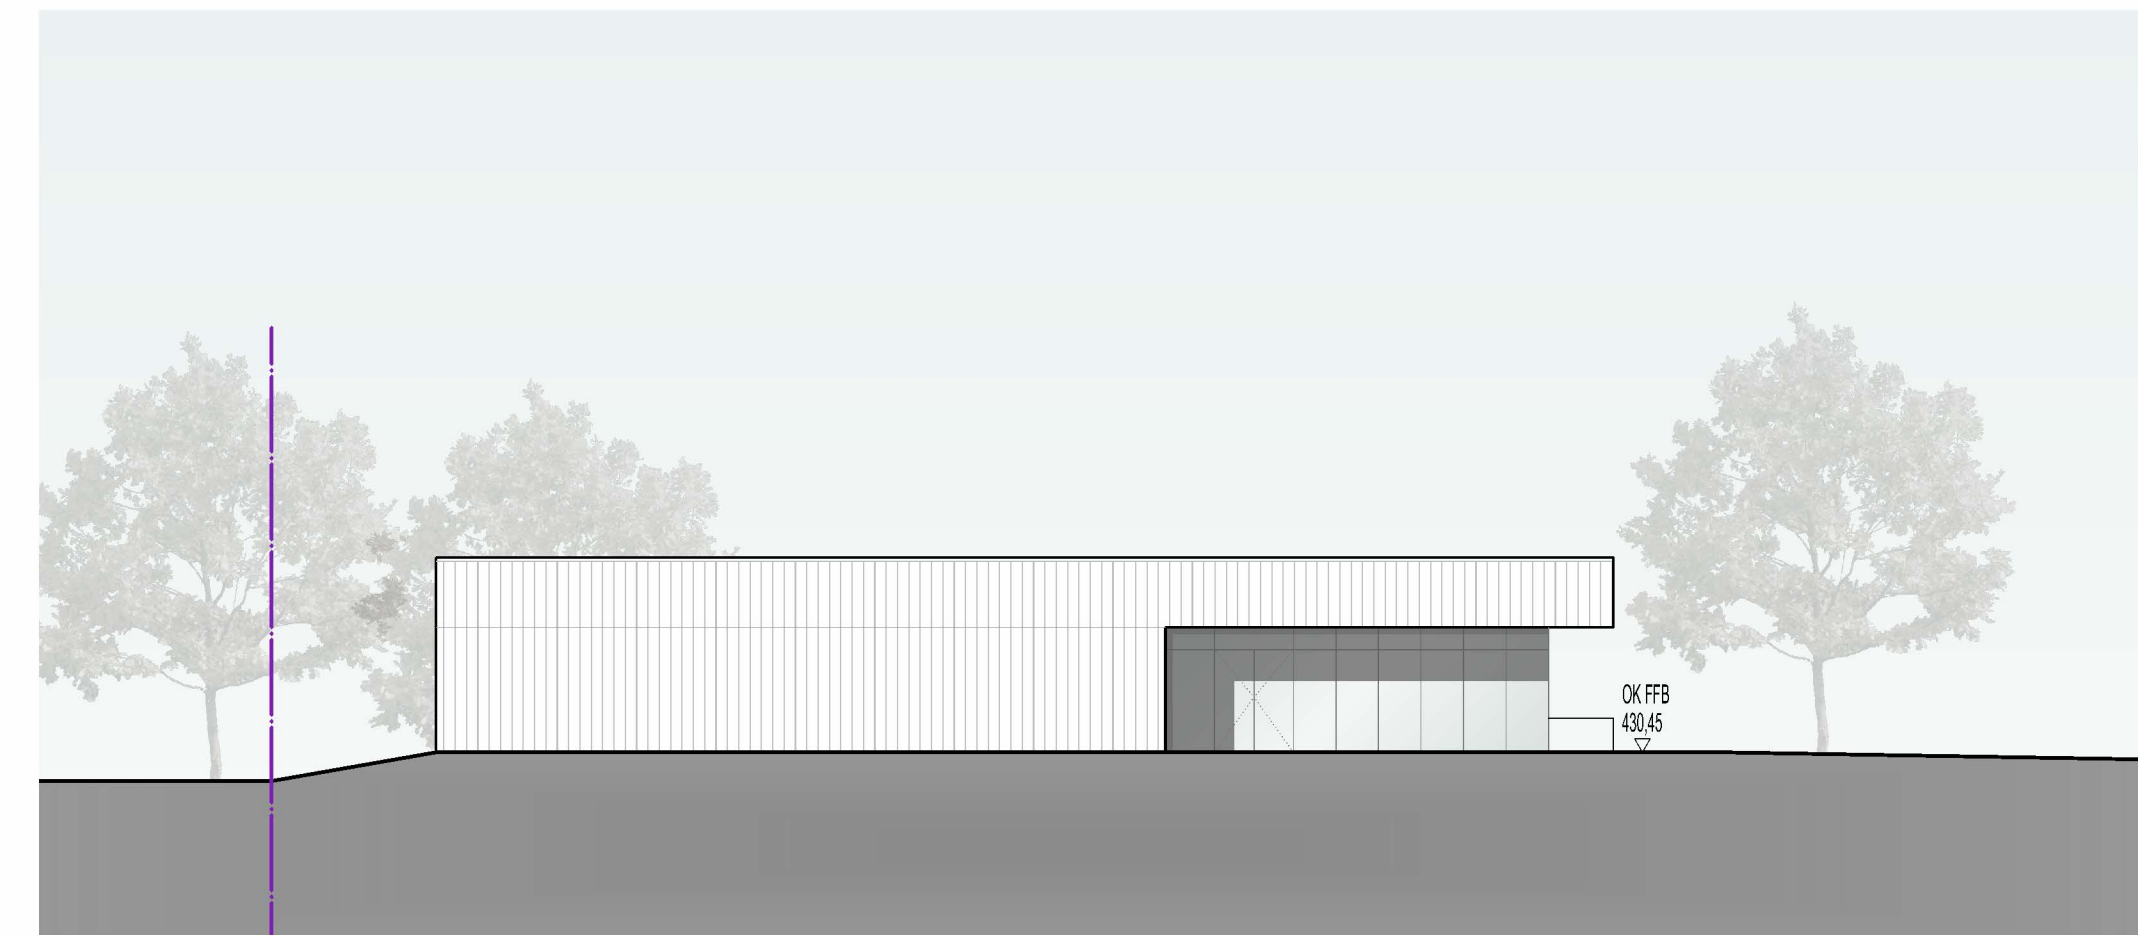

ANSICHT OST

Neubau 1 1/2 Fach Sporthalle
Grund- und Mittelschule Herrieden

Vorentwurf
ANSICHTEN OHNE GANZTAG

VARIANTE 1
M 1:200

19.10.2022

H/B = 297 / 875 (0.26m²)

Holzinger
Eberl
Fürhäufer
Architekten

Allplan 2021