



GRUNDRISS EG

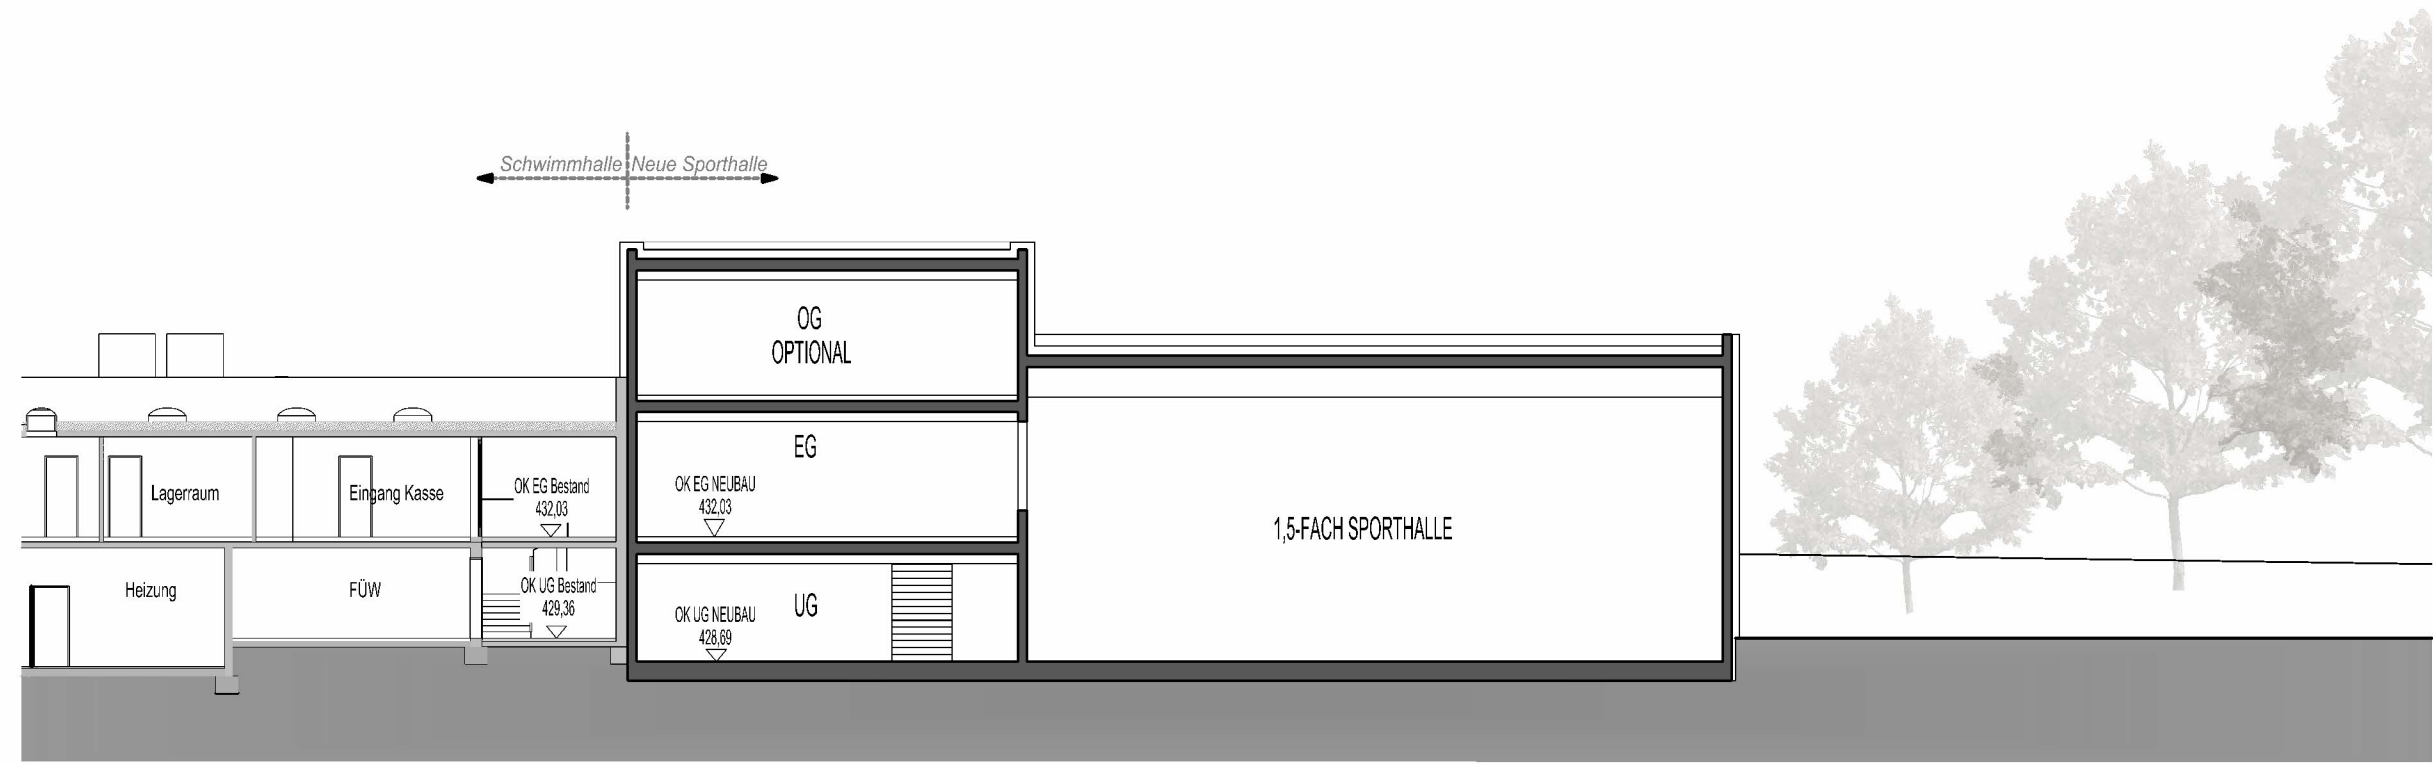

SCHNITT

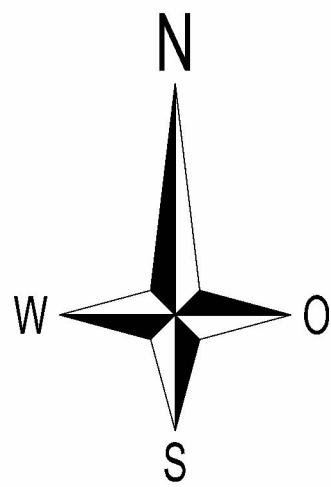

Neubau 1 1/2 Fach Sporthalle  
Grund- und Mittelschule Herrieden

Vorentwurf

VARIANTE 3  
M 1:200

22.09.2022

Holzinger  
Eberl  
Fürhäufer  
Architekten