





GRUNDRISS EG

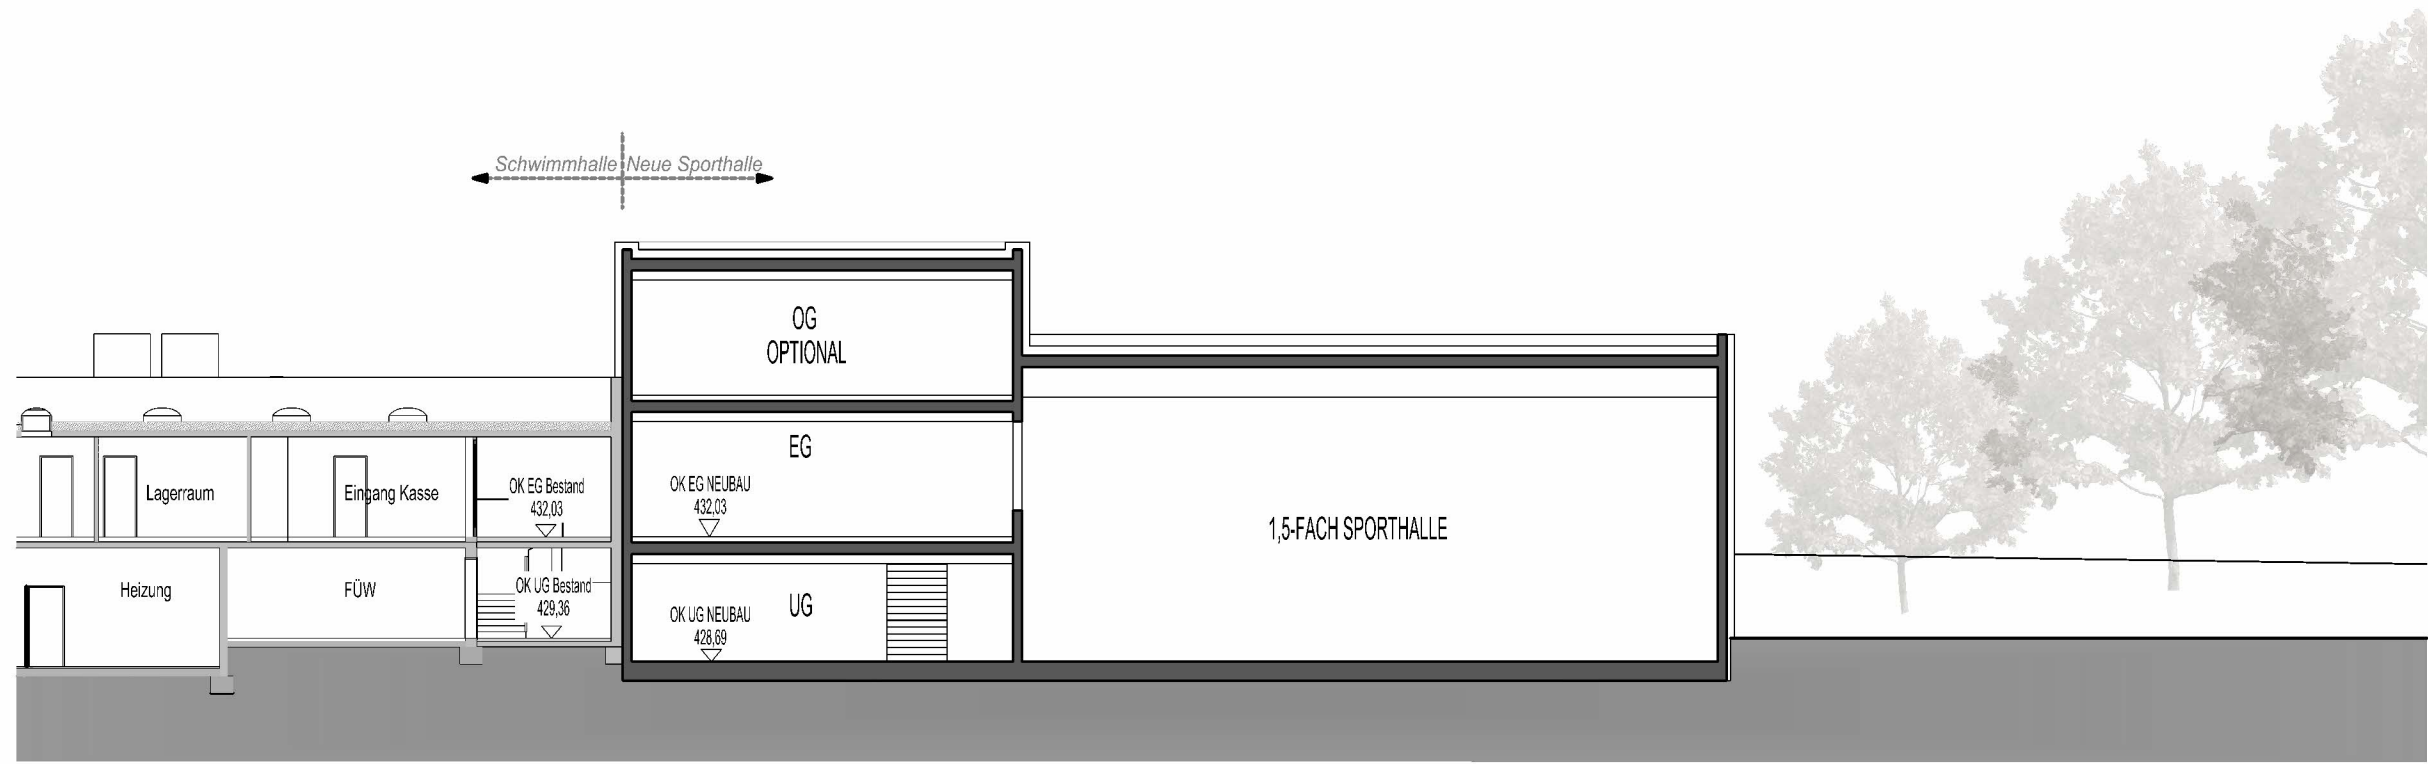

SCHNITT

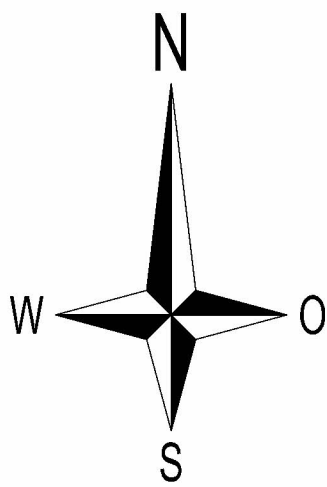

Neubau 1 1/2 Fach Sporthalle
Grund- und Mittelschule Herrieden

Vorentwurf

VARIANTE 3
M 1:200

22.09.2022

Holzinger
Eberl
Fürhäufer
Architekten