


STATION  
0+200,000

M = 1:100  
NHN 443,00  
▽

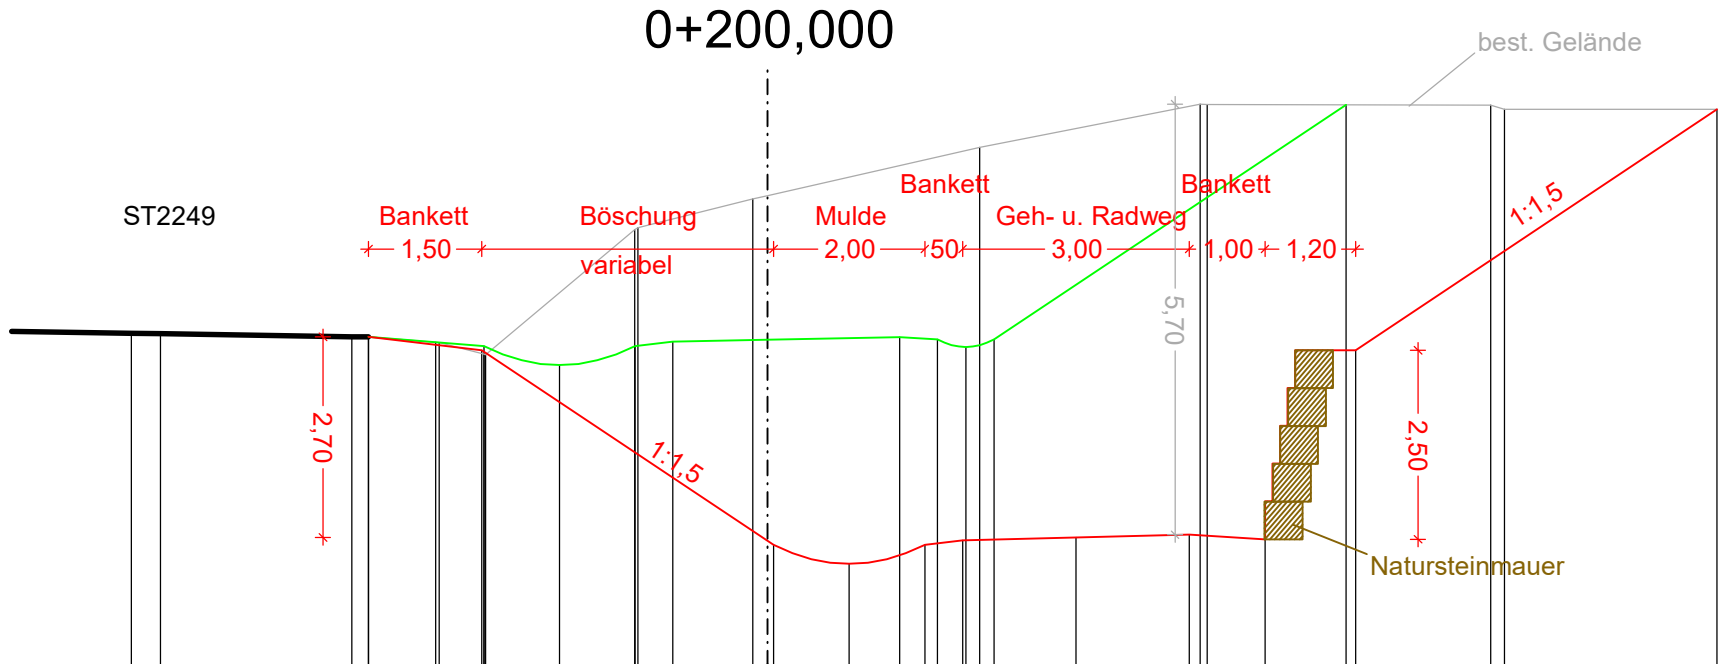

<div><div>Geh- und Radweg mit 10% Steigung</div></div>	
--	--	

Index	Art der Änderung	Datum	Bearbeiter	Prüfer
00	Planerstellung	08.11.2022	Reif / Eckert	Heller
01				
02				
03				
04				
05				

Ingenieurbüro Heller GmbH

Schemberg 30 | 91567 Herrieden | Tel.: 09825/9296-0 | Fax: -50  
Internet: www.ib-heller.de | E-Mail: info@ib-heller.de

Bauleitplanung  
Straßenbau  
Abwasserbeseitigung/  
Wasserversorgung  
Vermessung/Geoinformation

Vorhabensbezeichnung:

Neubau Geh- und Radweg i.Z. der St 2249 von Rauenzell nach Burgoberbach

Anlage:

-

Plannummer:

2022146 / Querprofil\_200.PLT

Leistungsphase:

Entwurfsplanung

Planbezeichnung:

Querprofil 0+200 Variante mit 10% Steigung

Maßstab:

1:100

Index / Datum:

00 / 08.11.2022

Vorhabensträger:

Stadt Herrieden

Entwurfsverfasser:

Ingenieurbüro Heller GmbH

(Datum)

(Unterschrift)

(Datum)

(Unterschrift)

CARD