



STATION
0+200,000

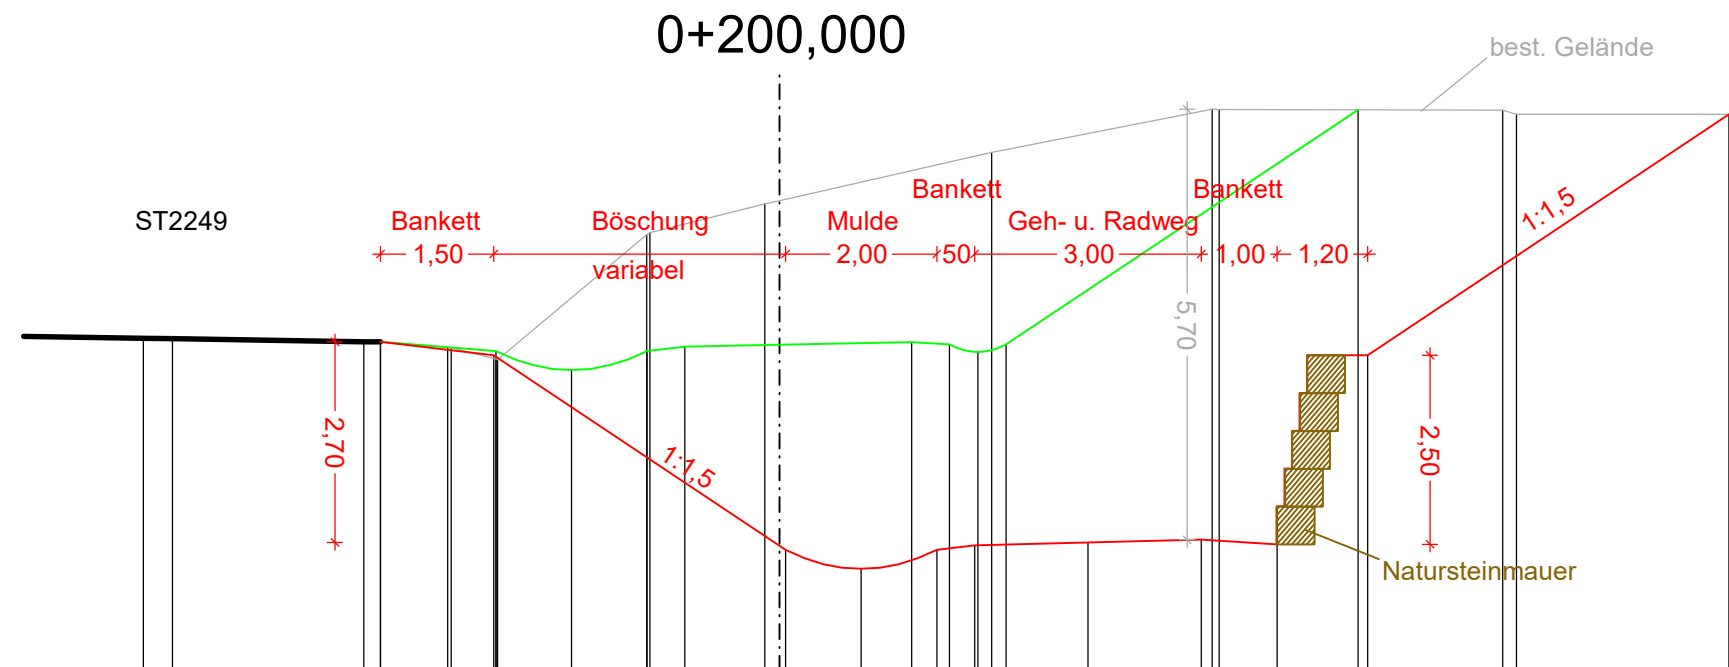

M = 1:100
NHN 443,00

best. Gelände	Geh- und Radweg Variante 1	Geh- und Radweg mit 10% Steigung
8,41 447,40 8,03 447,40		
5,50 447,35 5,28 447,35	5,28 447,35	5,28 447,35
4,39 447,28 4,34 447,28		
3,75 447,12 3,73 447,11	3,75 447,23	3,78 447,17
	2,75 446,98	
1,75 448,77 1,71 448,80	1,75 447,23	
	1,25 447,29	
0,19 449,18 0,00 449,22	0,00 447,31	0,08 444,60
		1,08 444,35
	1,75 447,35	
	2,25 447,32	2,08 444,60
	2,63 447,22	2,58 444,66
2,81 449,86	3,00 447,32	
		4,08 444,70
5,72 450,43 5,62 450,43		5,58 444,74
		6,58 444,68
	7,65 450,42	7,78 447,18
9,57 450,42 9,75 450,36		
		12,56 450,36

Index	Art der Änderung	Datum	Bearbeiter	Prüfer
00	Planerstellung	08.11.2022	Reif / Eckert	Heller
01				
02				
03				
04				
05				

 <div style="display: inline-block; vertical-align: middle; margin-left: 10px;"> Bauleitplanung Straßenbau Abwasserbeseitigung/ Wasserversorgung Vermessung/Geoinformation </div>		
Ingenieurbüro Heller GmbH <small>Schemberg 30 91567 Herrieden Tel.: 09825/9296-0 Fax: -30 Internet: www.ib-heller.de E-Mail: info@ib-heller.de</small>		
Vorhabensbezeichnung: <div style="text-align: center; font-weight: bold; font-size: 1.2em;"> Neubau Geh- und Radweg i.Z. der St 2249 von Rauenzell nach Burgoberbach </div>	Anlage: -	
	Plannummer: 2022146 / Querprofil_200.PLT	
	Leistungsphase: <div style="text-align: center; font-weight: bold; font-size: 1.2em;"> Entwurfsplanung </div>	
Planbezeichnung: <div style="text-align: center; font-weight: bold; font-size: 1.2em;"> Querprofil 0+200 Variante mit 10% Steigung </div>	Maßstab: <div style="text-align: center; font-weight: bold; font-size: 1.2em;"> 1:100 </div>	Index / Datum: <div style="text-align: center; font-weight: bold; font-size: 1.2em;"> 00 / 08.11.2022 </div>
Vorhabensträger: Stadt Herrieden <div style="display: flex; justify-content: space-between; width: 100%;"> (Datum) (Unterschrift) </div>	Entwurfsverfasser: Ingenieurbüro Heller GmbH <div style="display: flex; justify-content: space-between; width: 100%;"> (Datum) (Unterschrift) </div>	