



ANSICHT SÜD

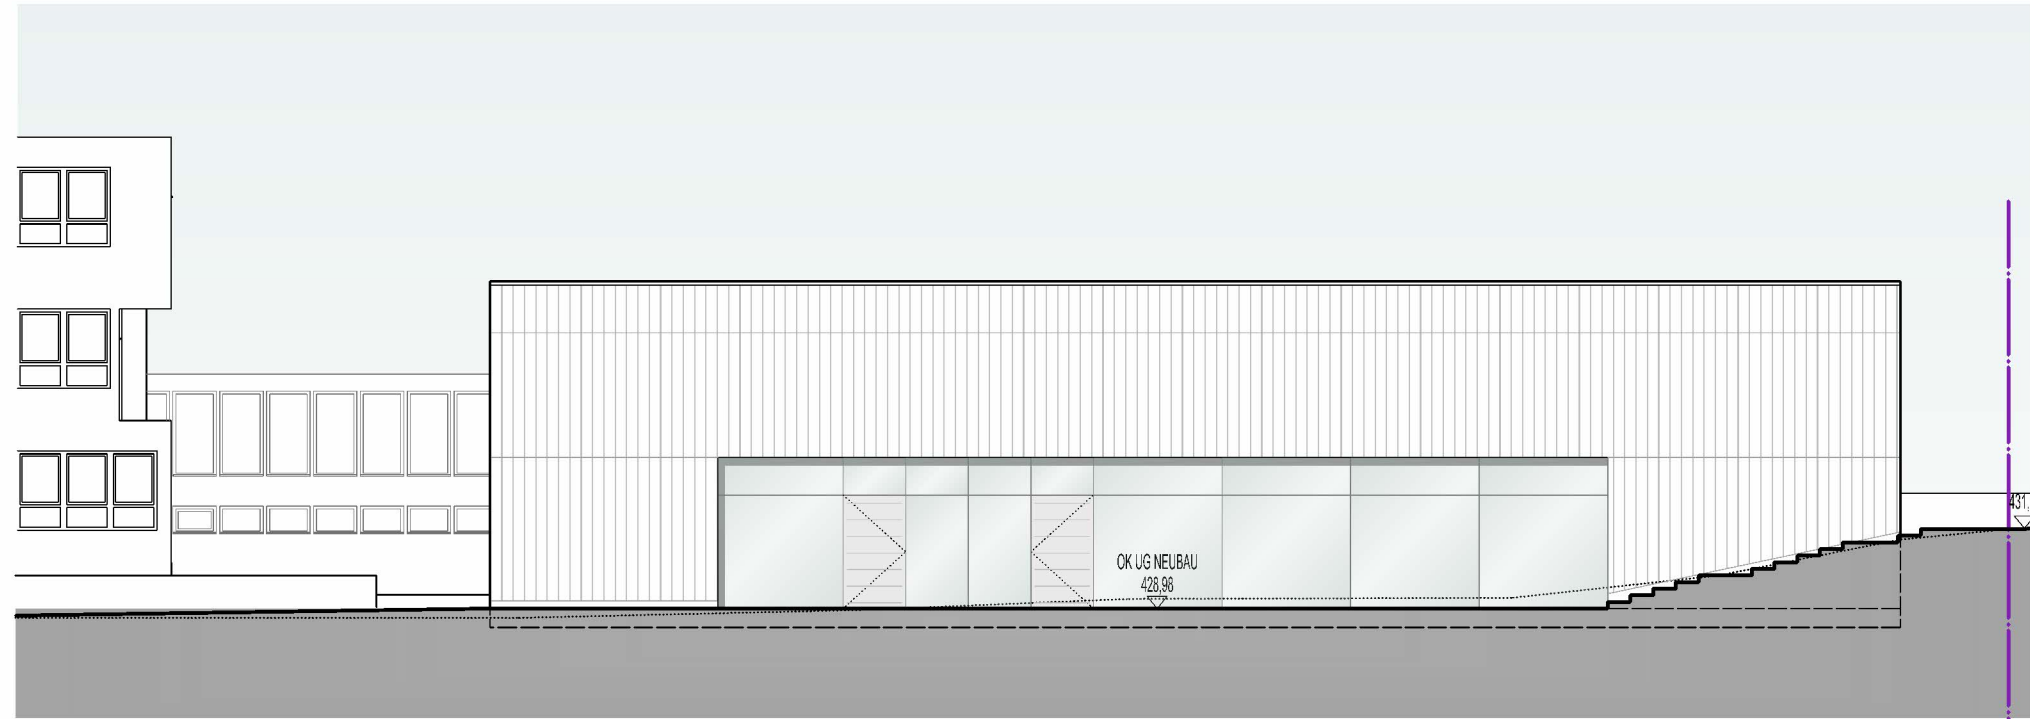

ANSICHT NORD



ANSICHT OST

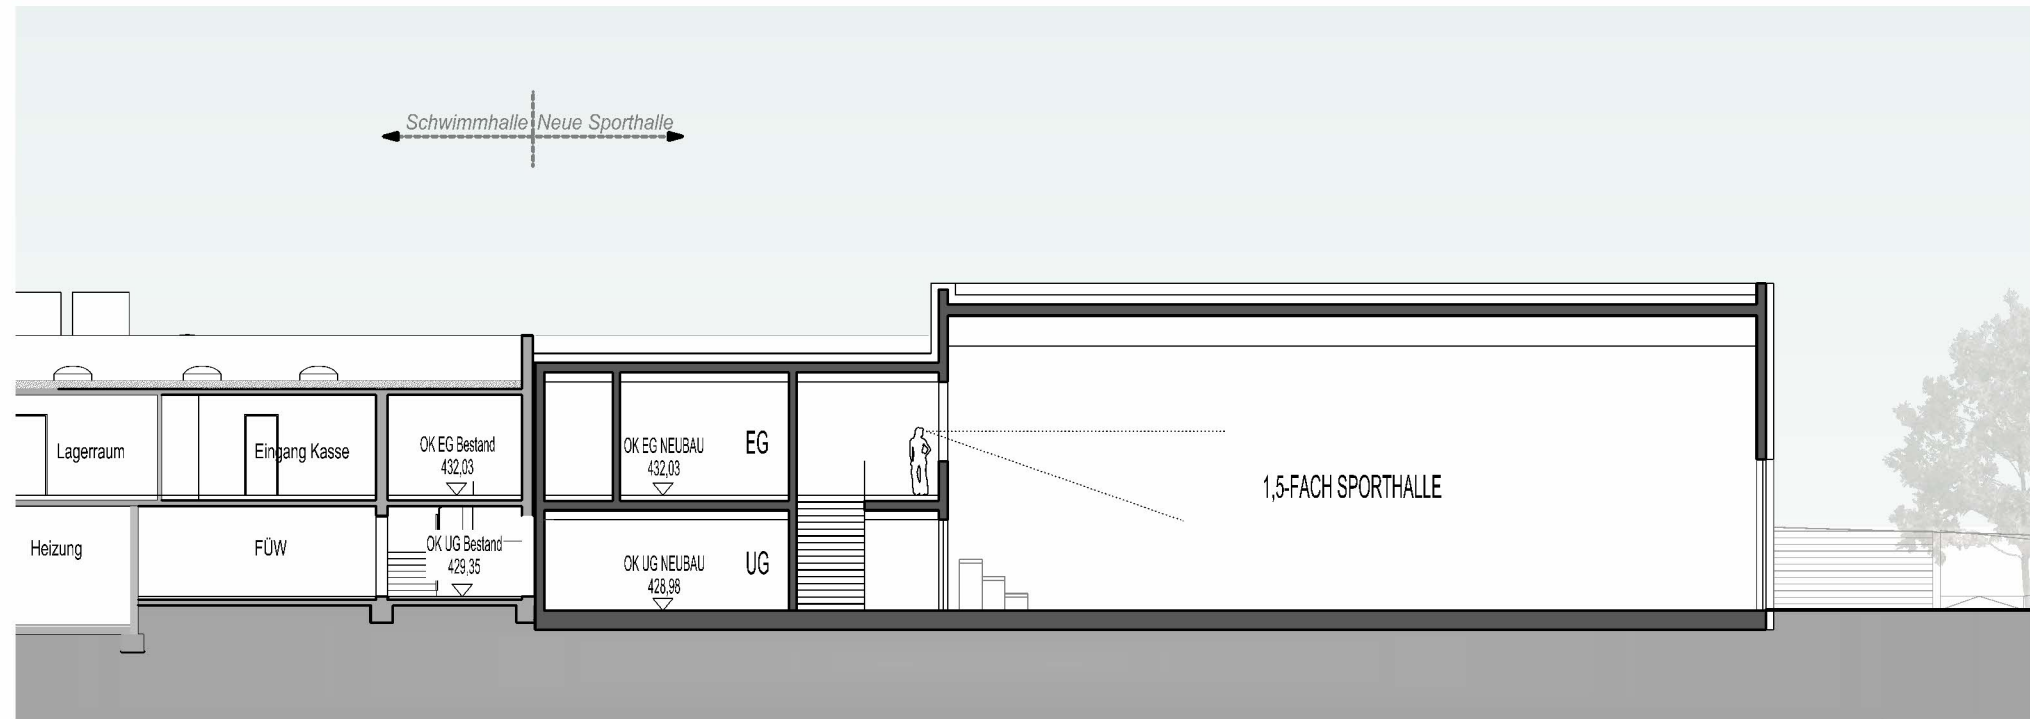

SCHNITT

Neubau 1 1/2 Fach Sporthalle Grund- und Mittelschule Herrieden

Holzinger
Eberl
Fürhäuser
Architekten

ANSICHTEN / SCHNITT
VARIANTE 4

M 1:200

11.01.2023