


ANSICHT SÜD



ANSICHT NORD



ANSICHT OST

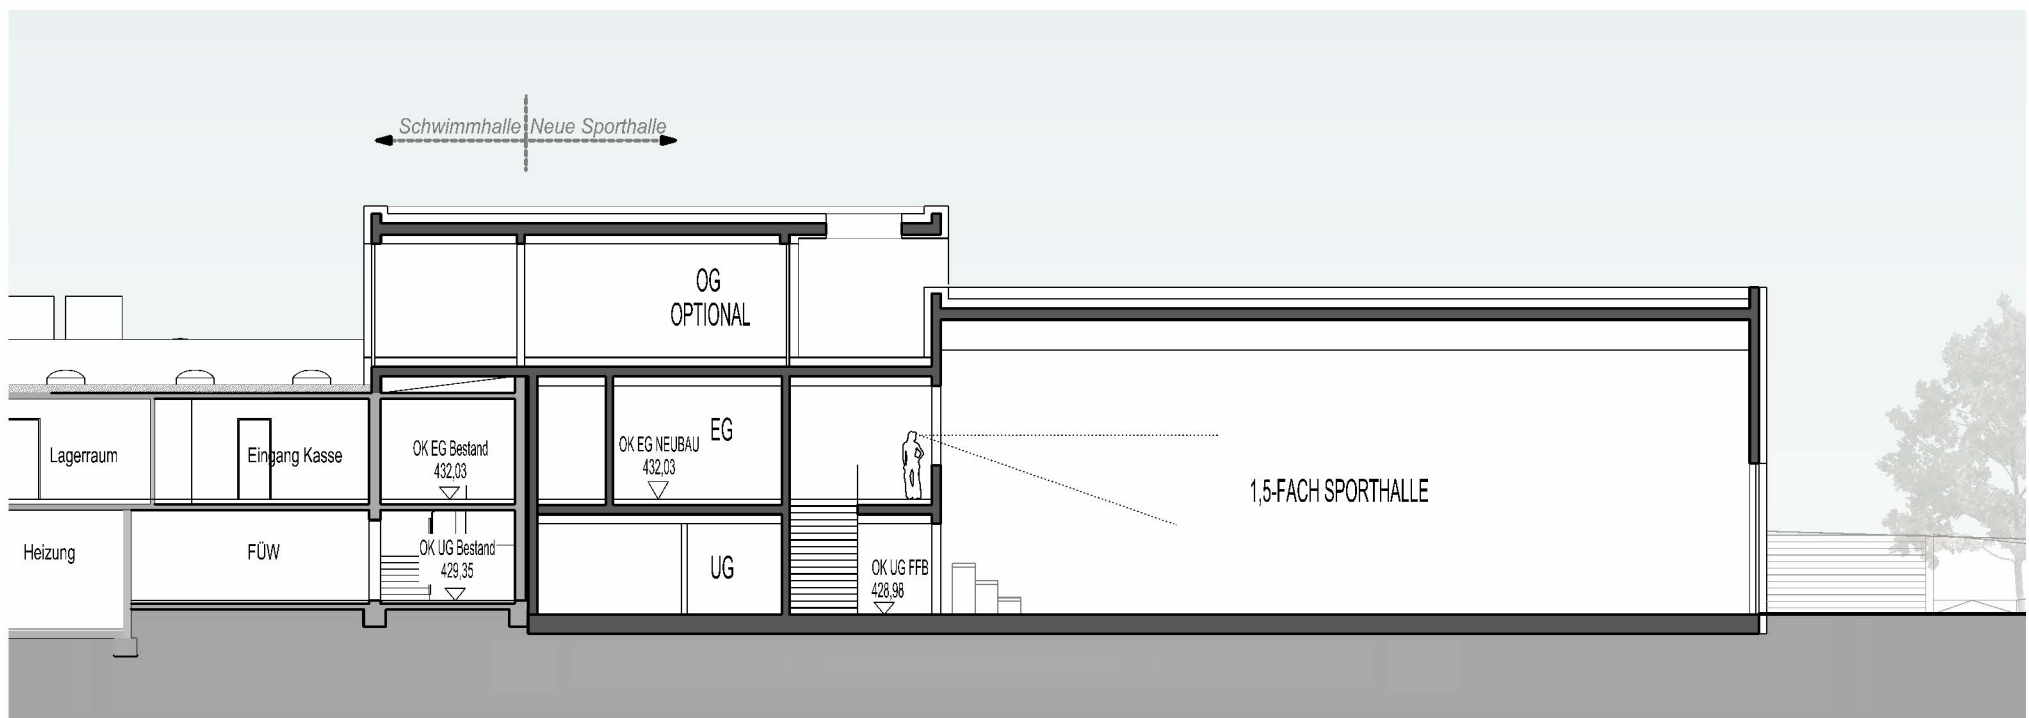

SCHNITT

# Neubau 1 1/2 Fach Sporthalle Grund- und Mittelschule Herrieden