


SCHNITT 2-2

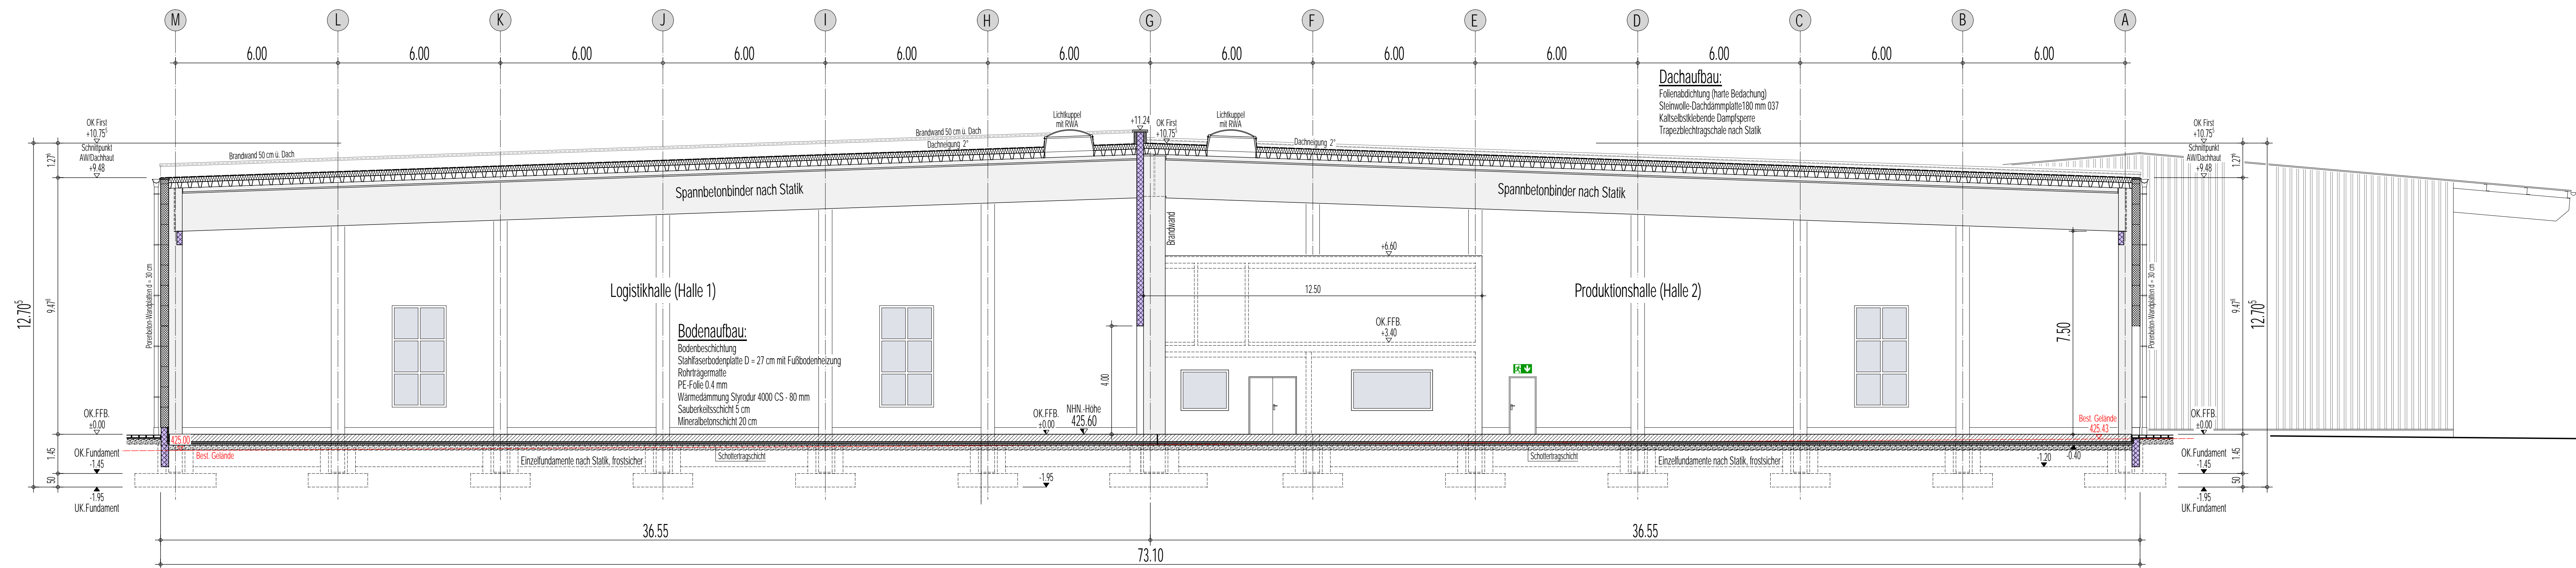

SCHNITT 1-1

Nachbar	
Fl.Nr.: 187	Freizeit Bayern
Fl.Nr.: 365	Bundesrepublik Deutschland (Bundesstraßenverwaltung)
Fl.Nr.: 612, 613, 621, 621/1	Stadt Herrieden, Herrieder Hof 10, 91567 Herrieden
Fl.Nr.: 614	Schara Camen und Volkmar, Kreuzstraße 2, Neustetten, 91567 Herrieden
Fl.Nr.: 614/1	Engelhardt Maria Theresia, Kreuzstraße 6, 91567 Herrieden
Fl.Nr.: 620/1	GIMA, Windmühlstraße 11, Neustetten, 91567 Herrieden
Fl.Nr.: 628	Proffler Anja, Pfingstweg 5, 91567 Herrieden
Fl.Nr.: 629	Proffler Ludwig, Goethestraße 10, 91572 Buchhofen
Fl.Nr.: 629/2	Rieber Michael Otto, Hauptstraße 3, 91567 Herrieden

Projekt
Neubau einer Produktions- und Logistikhalle
mit Sozialräumen und Erweiterung einer Lagerhalle
in 91567 Herrieden - Neustetten, Windmühlstr. 11
Fl.Nr. 620, 621/3, 629/3, Gemarkung Neustetten

BAUANTRAG

Bauherr	GIMA Gips- und Malerbedarf GmbH & Co Groß- und Einzelhandels KG vertreten durch: Herrn Roman Zahner Windmühlstraße 11, Neustetten 91567 Herrieden
Architekt	Holzinger Eberl Führeuer Architekten Würzburger Str. 21/23, 91522 Ansbach T: +49 981 - 97 155-60 F: +49 981 - 97 155-75 E-Mail: info@hef-architekten.de www.hef-architekten.de
Geschäftsleitung	Werner Eberl Architekt Dipl.-Ing. (FH) Frank Führeuer Architekt Dipl.-Ing. (FH)

Maßstab
1:100

Planinhalt
SCHNITT 1-1
SCHNITT 2-2