


ANSICHT VON NORDEN

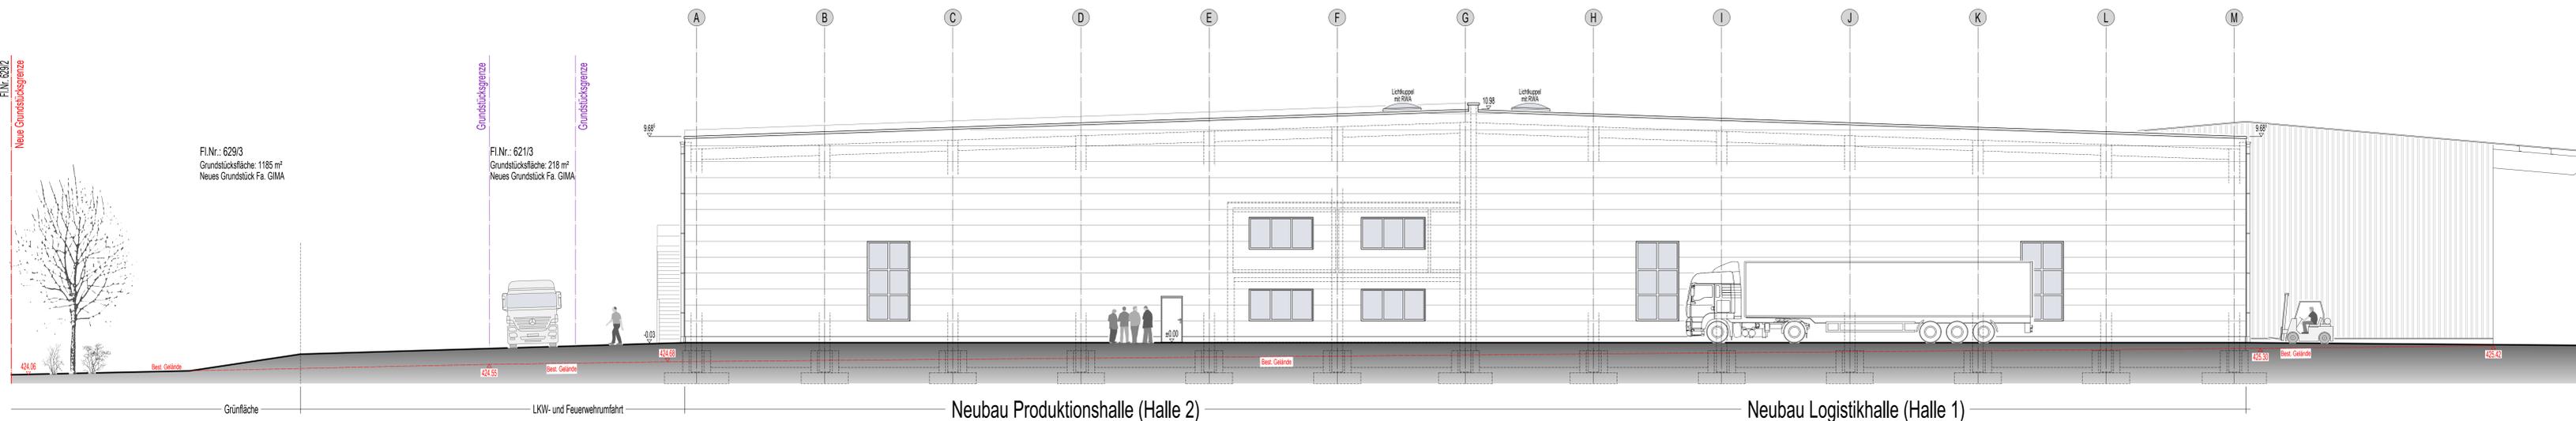

ANSICHT VON WESTEN

- Neckern
Fl.Nr.: 137
Friedhof Bayern
- Fl.Nr.: 385
Bundesrepublik Deutschland (Bundesrat/Verwaltung)
- Fl.Nr.: 612, 613, 621, 6211
Stadt Herrieden, Herhof 10, 91567 Herrieden
- Fl.Nr.: 614
Schara Carmen und Volmar, Kreuzstraße 2, Neunstetten, 91567 Herrieden
- Fl.Nr.: 6141
Engelhart Maria Theresia, Kreuzstraße 6, 91567 Herrieden
- Fl.Nr.: 6201
GMA, Windmühlstraße 11, Neunstetten, 91567 Herrieden
- Fl.Nr.: 628
Pfeifer Klaus, Pfarrgasse 5, 91567 Herrieden
- Fl.Nr.: 629, 630
Pfeifer Ludwig, Goethestraße 10, 91572 Buchhofen
- Fl.Nr.: 629, 630
Sofarmen Hermine, Bookauer Ring 30, 91567 Herrieden
- Fl.Nr.: 629, 630
Robert Michael Otto, Hauptstraße 3, 91567 Herrieden

Projekt
Neubau einer Produktions- und Logistikhalle mit Sozialräumen und Erweiterung einer Lagerhalle in 91567 Herrieden - Neunstetten, Windmühlstr. 11
Fl.Nr. 620, 621/3, 629/3, Gemarkung Neunstetten

BAUANTRAG

Bauführer
GIMA Gips- und Malerbedarf GmbH & Co Groß- und Einzelhandels KG
weiteren durch: Herrn Roman Zimmer
Windmühlstraße 11, Neunstetten
91567 Herrieden
Tel. 0925/9291-0

Architekt
Holzinger Eberl Fürhäuser
Architekten
Wurzburger Str. 21 / 23,
91562 Althausen
T. +49-981-97 155-40
F. +49-981-97 155-75
E-Mail: info@hef-architekten.de
www.hef-architekten.de

Geschäftsführung
Werner Eberl
Architekt Dipl.-Ing. (FH)
Frank Fürhäuser
Architekt Dipl.-Ing. (FH)

Maßstab
1:100

Planinhalt
**ANSICHT VON NORDEN
ANSICHT VON WESTEN**