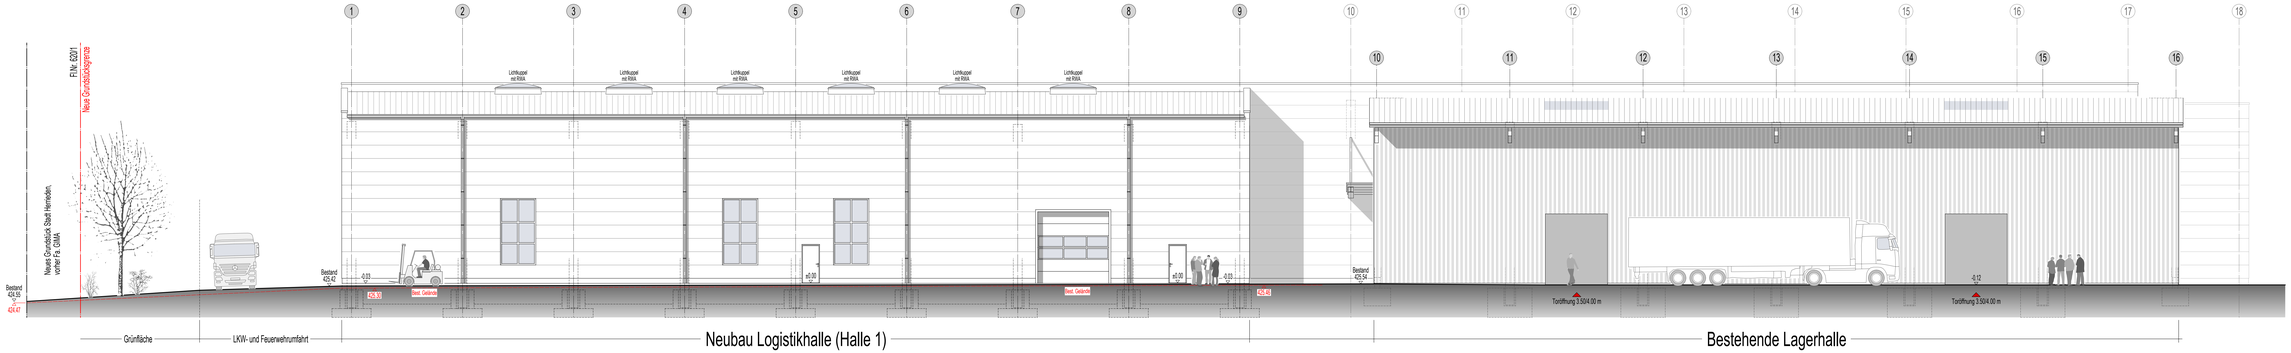

ANSICHT VON SÜDEN

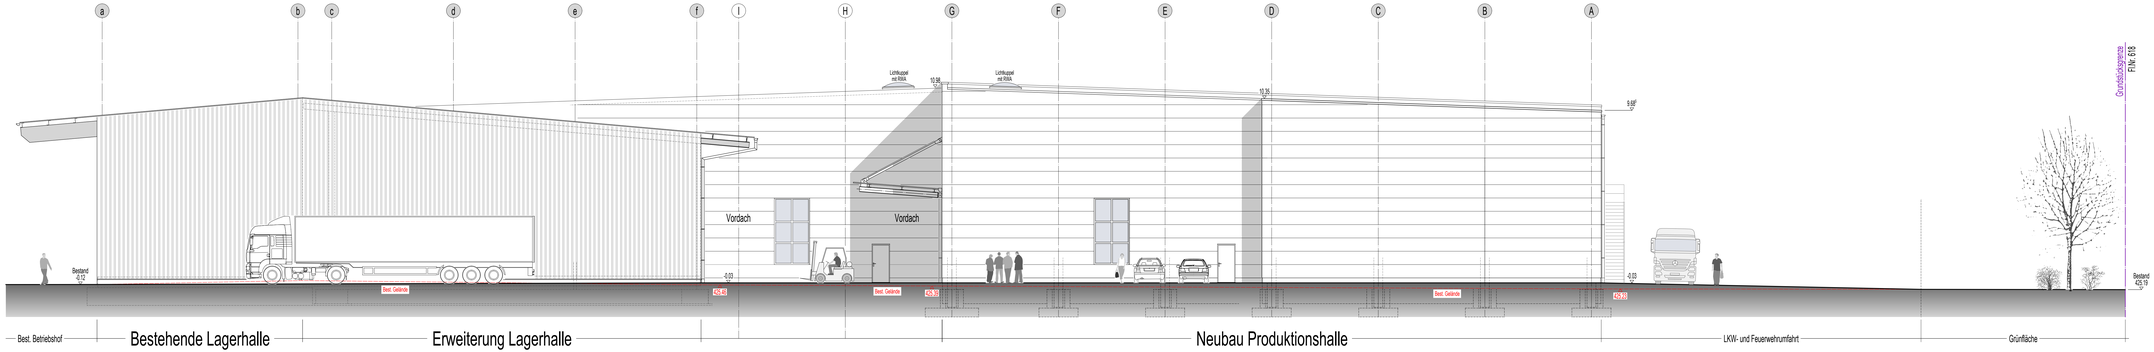

ANSICHT VON OSTEN

Nachbarn

Fl.Nr.: 157
Freistaat Bayern

Fl.Nr.: 385
Bundesrepublik Deutschland (Bundesvermögensverwaltung)

Fl.Nr.: 612, 613, 621, 621/1
Stadt Herrieden, Hermhof 10, 91567 Herrieden

Fl.Nr.: 614
Schorr Carmen und Volkmar, Kirnzstraße 2, Neunstetten, 91567 Herrieden

Fl.Nr.: 614/1
Engelhardt Maria Theresia, Kirnzstraße 6, 91567 Herrieden

Fl.Nr.: 620/1
GIMA, Windmühlstraße 11, Neunstetten, 91567 Herrieden

Fl.Nr.: 626
Pfeffer Artur, Pfarrgasse 5, 91567 Herrieden
Pfeffer Ludwig, Goethestraße 10, 91572 Bechhofen
Schorlein Hermine, Bockauer Ring 30, 91567 Herrieden

Fl.Nr.: 626, 626/2
Weber Michael Otto, Hauptstraße 3, 91567 Herrieden

Projekt

Neubau einer Produktions- und Logistikhalle
mit Sozialräumen und Erweiterung einer Lagerhalle
in 91567 Herrieden - Neunstetten, Windmühlstr. 11
Fl.Nr. 620, 621/3, 629/3, Gemarkung Neunstetten

Planart

BAUANTRAG

Bauherr

GIMA Gipser- und Malerbedarf GmbH & Co Groß- und Einzelhandels KG
vertreten durch: Herrn Roman Zahner
Windmühlstraße 11, Neunstetten
91567 Herrieden
Tel. 09825/9291-0

Architekt

Holzinger Eberl Fürhäußer
Architekten
Holzinger Eberl Fürhäußer Architekten
Wichtinger Str. 21 / 23,
91522 Ansbach
T. +49-981 - 97 105-60
F. +49-981 - 97 105-75
E-Mail: info@hef-architekten.de
www.hef-architekten.de
Geschäftsleitung
Werner Eberl
Architekt Dipl.Ing. (FH)
Frank Fürhäußer
Architekt Dipl.Ing (FH)

Maßstab

1:100

Planinhalt

ANSICHT VON SÜDEN
ANSICHT VON OSTEN

Plan-Nr. BA - 007 ges. J.H. Datum 16.12.2022