


ANSICHT VON SÜDEN

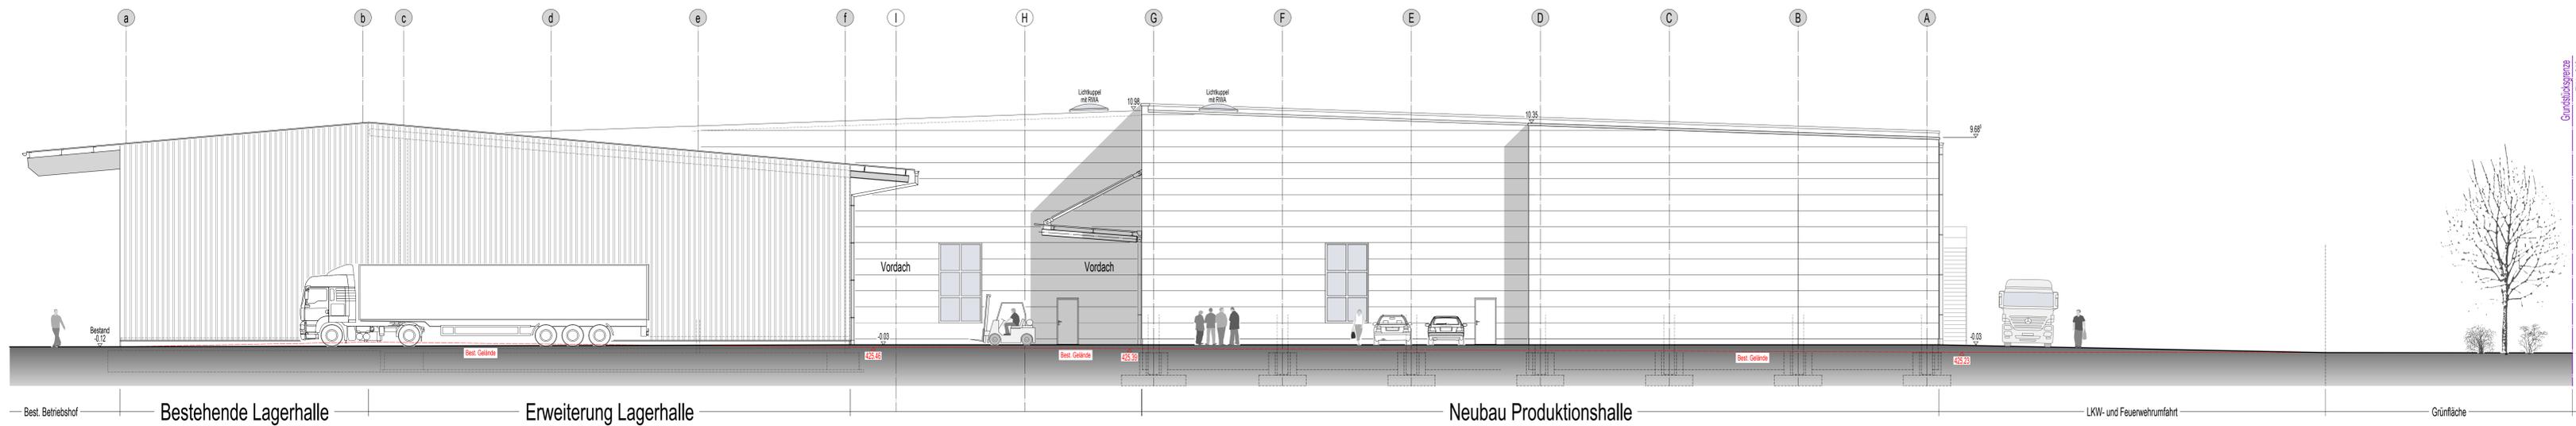

ANSICHT VON OSTEN

- Nachdem  
 Fl.Nr.: 107  
 Freistaat Bayern  
 Fl.Nr.: 385  
 Bundesrepublik Deutschland (Bundesstellenverwaltung)  
 Fl.Nr.: 612, 613, 621, 621/1  
 Stadt Herrieden, Herrhof 10, 91567 Herrieden  
 Fl.Nr.: 614  
 Sahara Carmen und Volmer, Kreuzstraße 2, Neunstetten, 91567 Herrieden  
 Fl.Nr.: 614/1  
 Engelhart Maria Theresia, Kreuzstraße 6, 91567 Herrieden  
 Fl.Nr.: 620/1  
 GMA, Windmühlstraße 11, Neunstetten, 91567 Herrieden  
 Fl.Nr.: 628  
 Pfeiffer-Klein, Pfarrgasse 5, 91567 Herrieden  
 Pfeiffer Ludwig, Goldstraße 10, 91572 Buchhofen  
 Schürmer Hermine, Bookauer Ring 30, 91567 Herrieden  
 Fl.Nr.: 629, 630/2  
 Robert-Michel-Östl, Hauptstraße 3, 91567 Herrieden

Projekt  
 Neubau einer Produktions- und Logistikhalle  
 mit Sozialräumen und Erweiterung einer Lagerhalle  
 in 91567 Herrieden - Neunstetten, Windmühlstr. 11  
 Fl.Nr. 620, 621/3, 629/3, Gemarkung Neunstetten

Planart  
**BAUANTRAG**

Bauherr  
 GIMA Gips- und Malerbedarf GmbH & Co Groß- und Einzelhandels KG  
 vertreten durch: Herrn Romain Zimmer  
 Windmühlstraße 11, Neunstetten  
 91567 Herrieden  
 Tel.: 0925/9291-0

Architekt  
 Holzinger Eberl Fürhäuser  
 Architekten  
 Würzburger Str. 21 / 23,  
 91032 Ansbach  
 T. +49-981-97 155-40  
 F. +49-981-97 155-75  
 E-Mail: info@hef-architekten.de  
 www.hef-architekten.de

Geschäftsführung  
 Werner Eberl  
 Architekt Dipl.-Ing. (FH)  
 Frank Fürhäuser  
 Architekt Dipl.-Ing. (FH)

Maßstab  
 1:100

Planinhalt  
 ANSICHT VON SÜDEN  
 ANSICHT VON OSTEN

Plan-Nr.: BA - 007  
 gezeichnet: J.H.  
 Datum: 16.12.2022