



ANSICHT SÜD

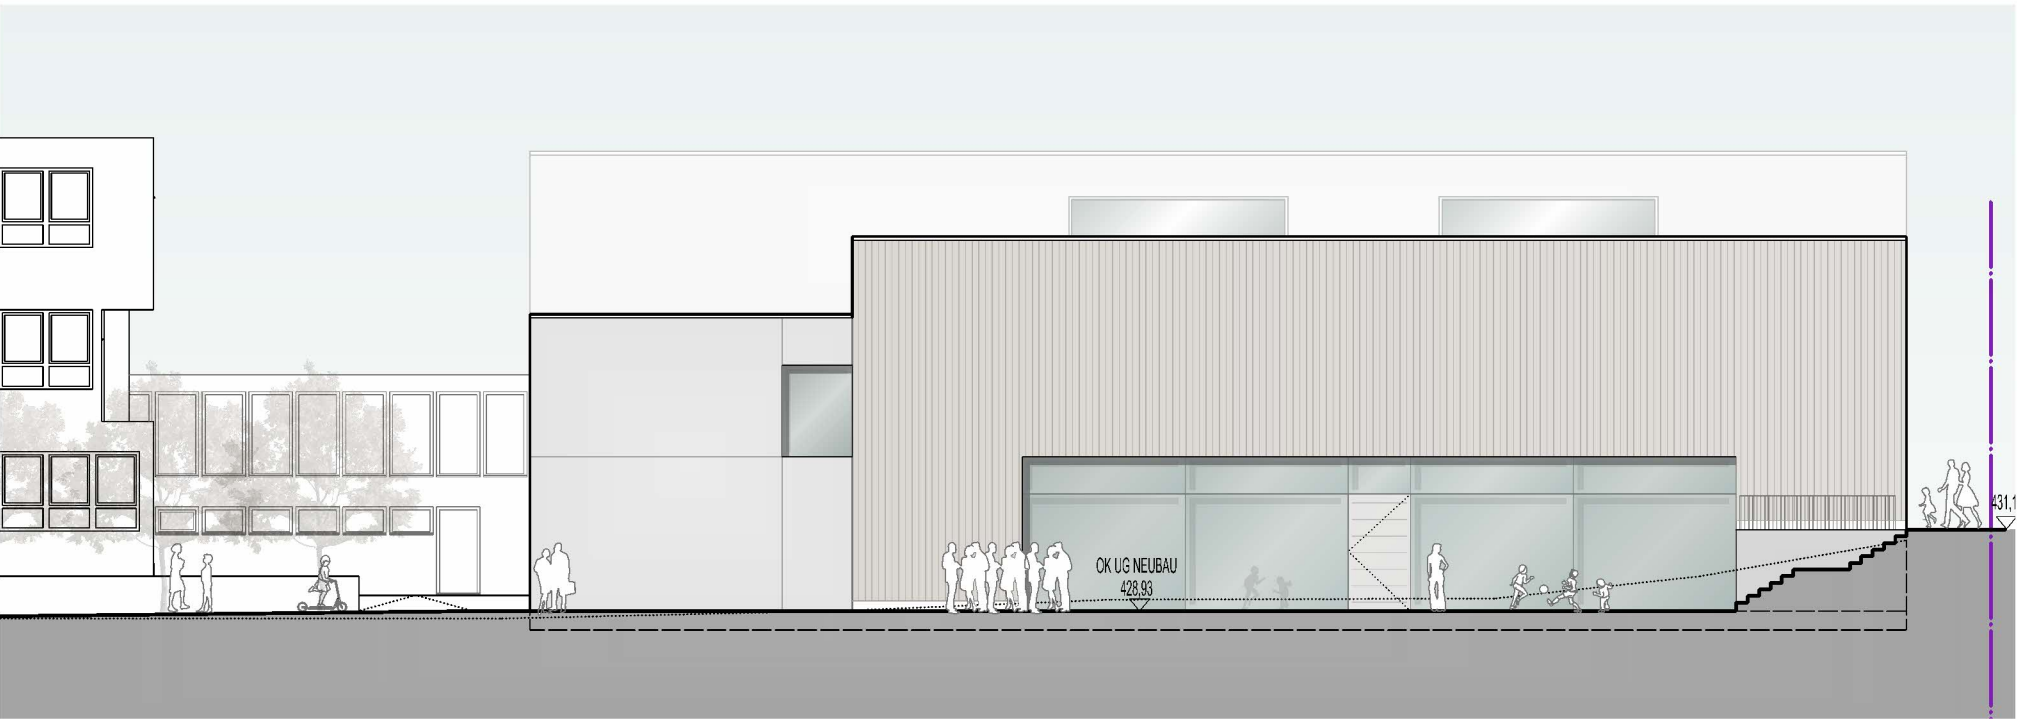

ANSICHT OST



ANSICHT NORD

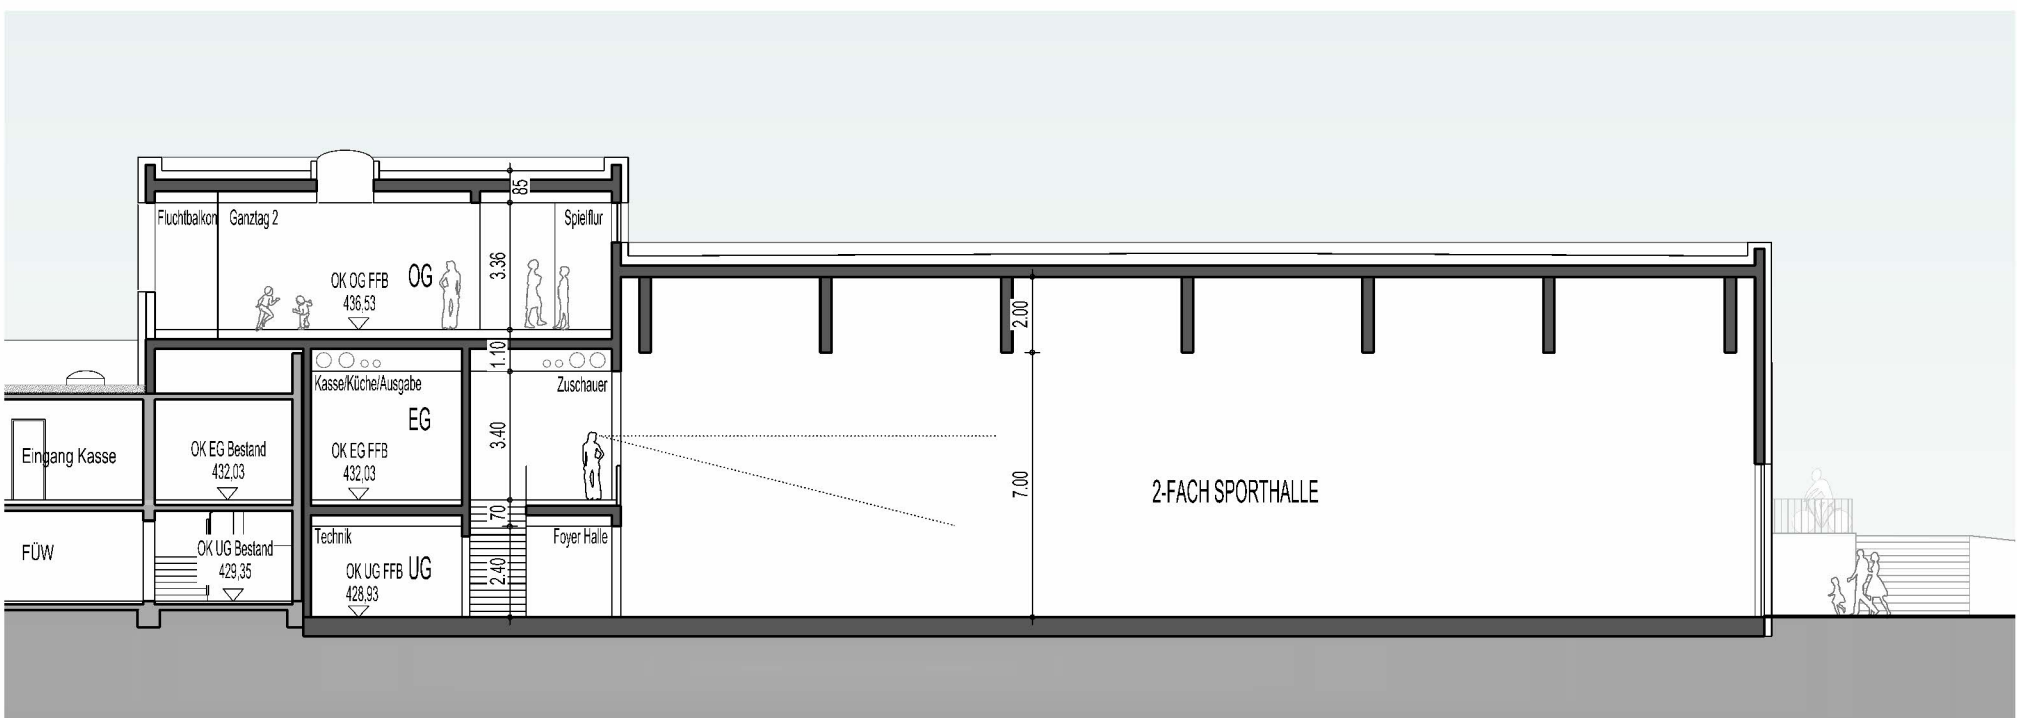

SCHNITT

# Neubau 2-fach Sporthalle Grund- und Mittelschule Herrieden

Holzinger  
Eberl  
Fürhäuser  
Architekten

ANSICHTEN / SCHNITT + OPTIONALES OG  
M 1:200  
27.06.2023