GRUNDRISS EG

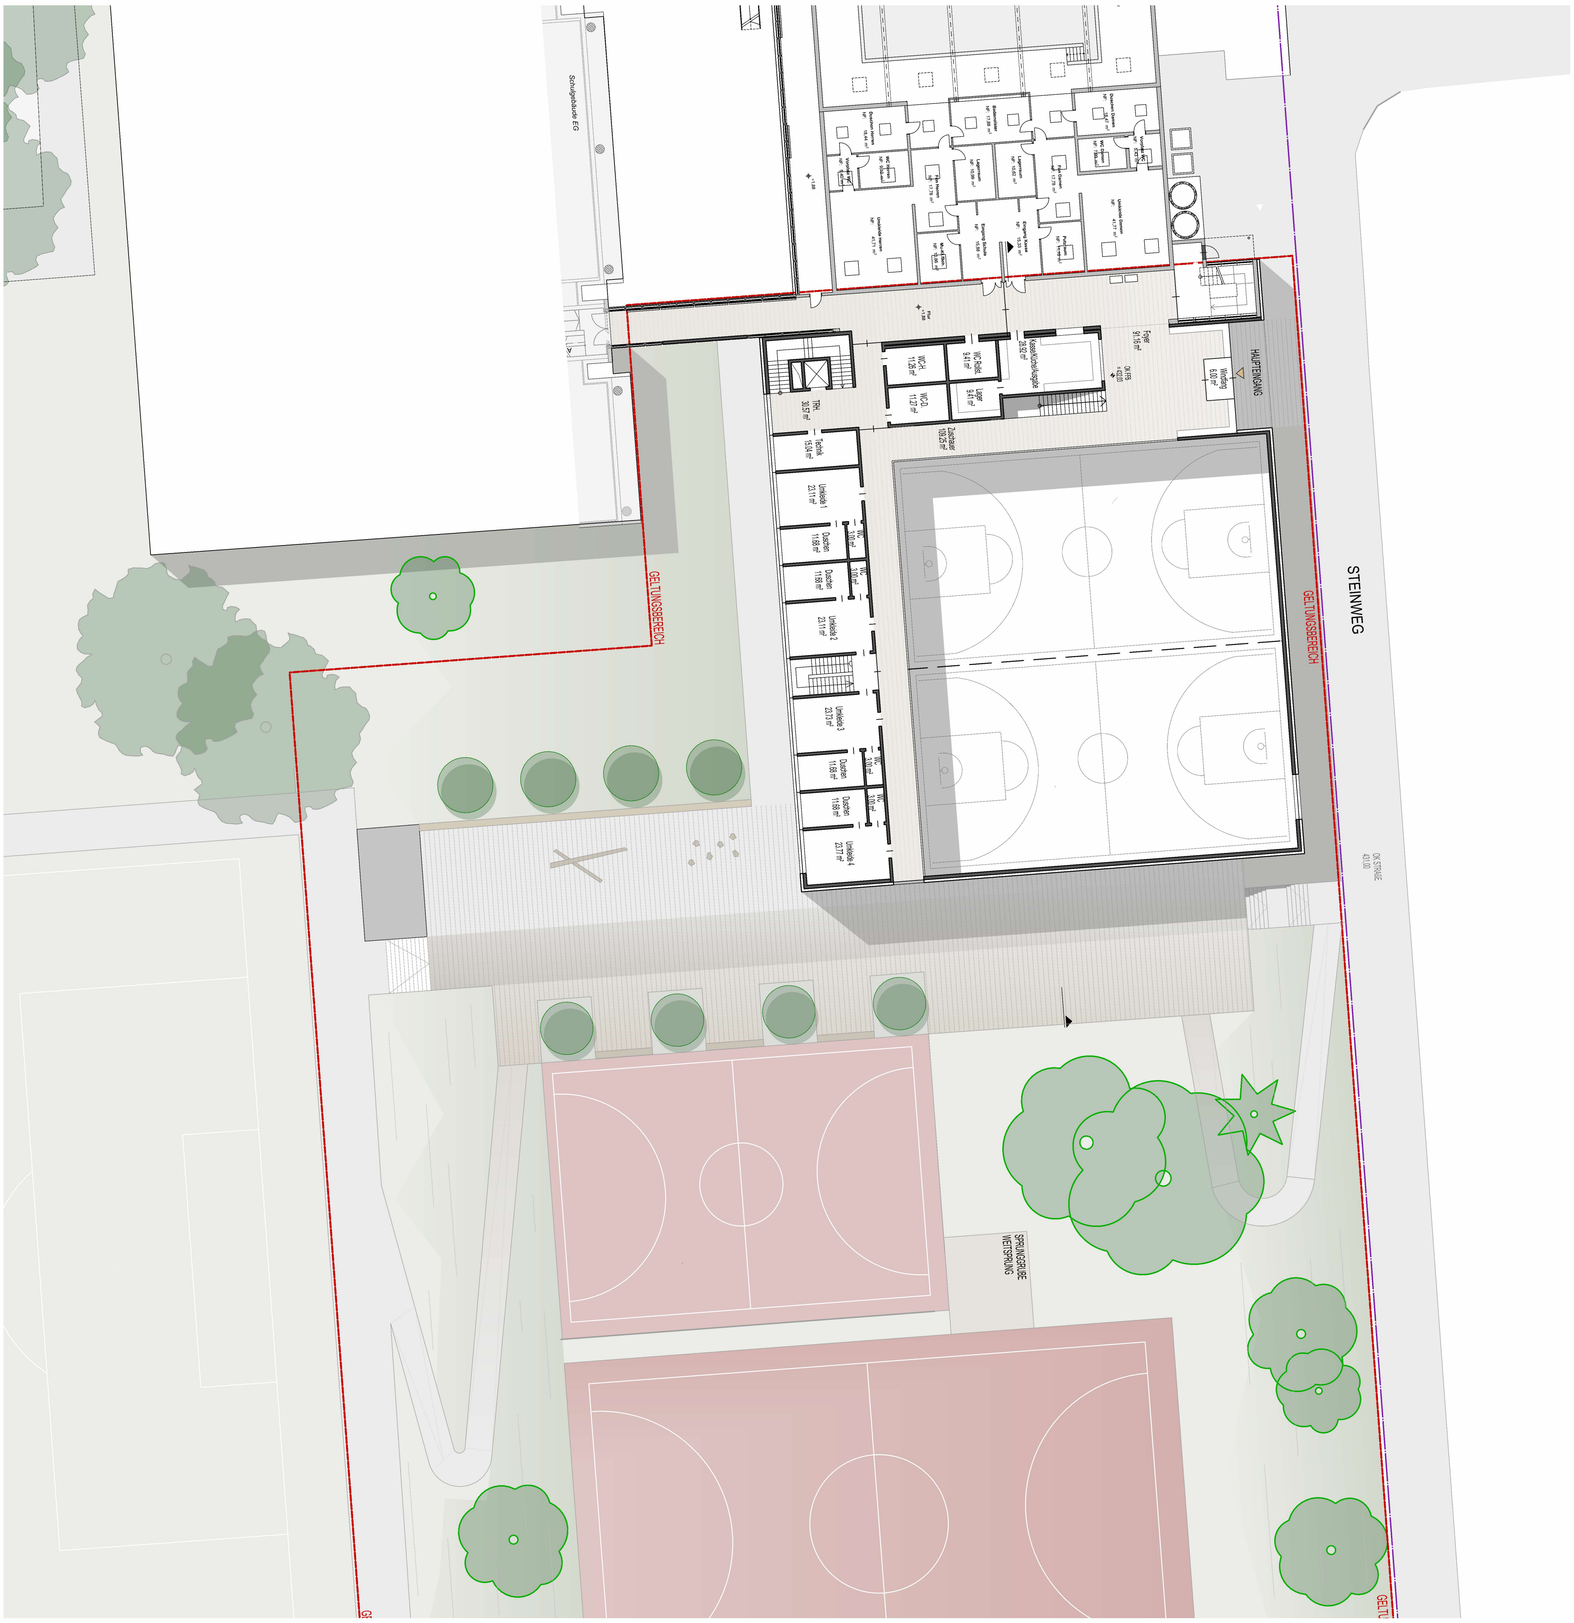

GRUNDRISS UG

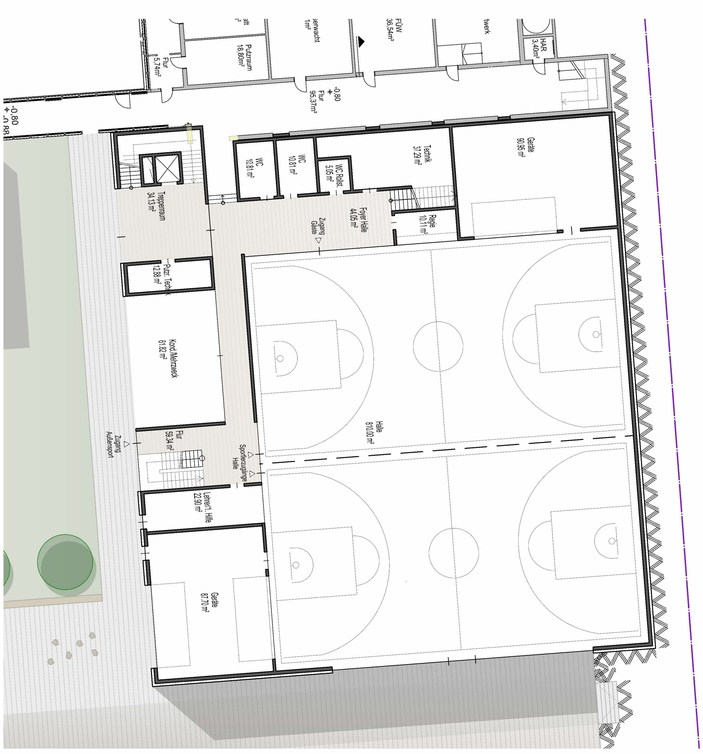

GRUNDRISS OG (GANZTAG)

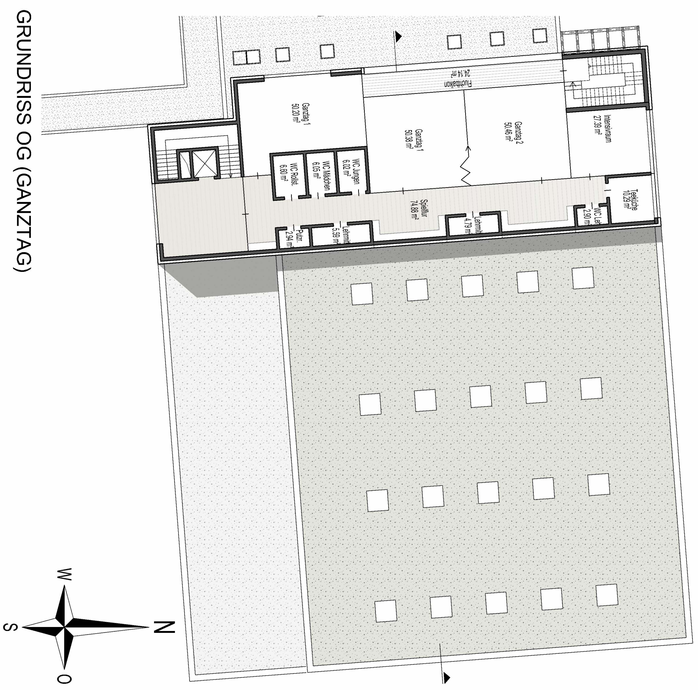

Neubau 2-fach Sporthalle
Grund- und Mittelschule Herrieden

GRUNDRISSE | M 1:200 | 27.06.2023

Holzinger
Eberl
Fürhäußer
Architekten