**Antragsteller:** Schüller Möbelwerk KG
Rother Straße 1
91567 Herrieden

Unterschrift

**Bauvorhaben:** TEKTUR zur Errichtung eines Erdwalls im Zuge der Produktionserweiterung

**Bauort:** Flurstück-Nummer: 730, 730/1, 730/2, 730/3, 730/4, 742, 731/1, 736, 741/1, 741/2
Gemeinde / Gemarkung: Stadt Herrieden / Gemarkung Herrieden

Flurstück-Nummer: 595/4, 898/1, 900, 901, 901/1, 902, 902/1, 903, 904
Gemeinde / Gemarkung: Stadt Herrieden / Gemarkung Hohenberg

## Querprofile westlicher Erdwall, Maßstab: 1:500

**zu bebauendes Flurstück:**
Gemeinde / Gemarkung: Stadt Herrieden / Gemarkung Herrieden

Flst. 730, 730/1, 730/2, 730/3, 730/4 — Schüller Möbelwerk KG, Rother Straße 1, 91567 Herrieden

Unterschrift

Flst. 731/1, 736 — Stadt Herrieden, Herrnhof 10, 91567 Herrieden

Unterschrift

Gemeinde / Gemarkung: Stadt Herrieden / Gemarkung Hohenberg

Flst. 900, 901, 902, 904 — Schüller Möbelwerk KG, Rother Straße 1, 91567 Herrieden

Unterschrift

Flst. 595/4, 898/1, 901/1, 902/1, 903 — Stadt Herrieden, Herrnhof 10, 91567 Herrieden

Unterschrift

**benachbarte Flurstücke:**
Gemeinde / Gemarkung: Stadt Herrieden / Gemarkung Herrieden

Flst. 731, 732, 740 — Schüller Möbelwerk KG, Rother Straße 1, 91567 Herrieden

Unterschrift

Flst. 729, 733/1, 739/1, 741/1, 741/2 — Stadt Herrieden, Herrnhof 10, 91567 Herrieden

Unterschrift

Gemeinde / Gemarkung: Stadt Herrieden / Gemarkung Hohenberg

Flst. 595/3, 898/2, 898, 899 — Stadt Herrieden, Herrnhof 10, 91567 Herrieden

Unterschrift

Flst. 651 — Freistaat Bayern, Würzburger Landstraße 22, 91522 Ansbach

Unterschrift

**Entwurfsverfasser:** Herrieden, 03.11.2023

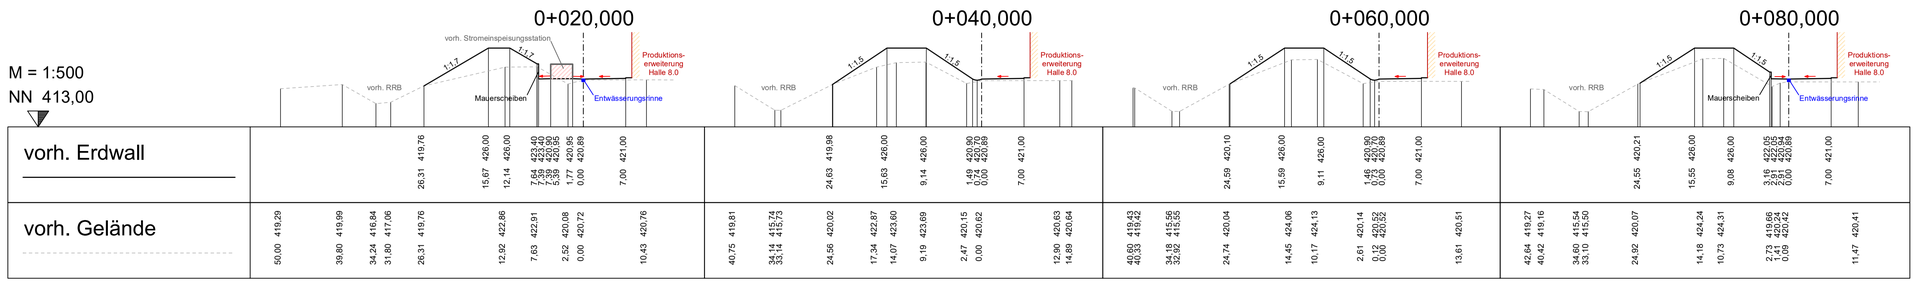


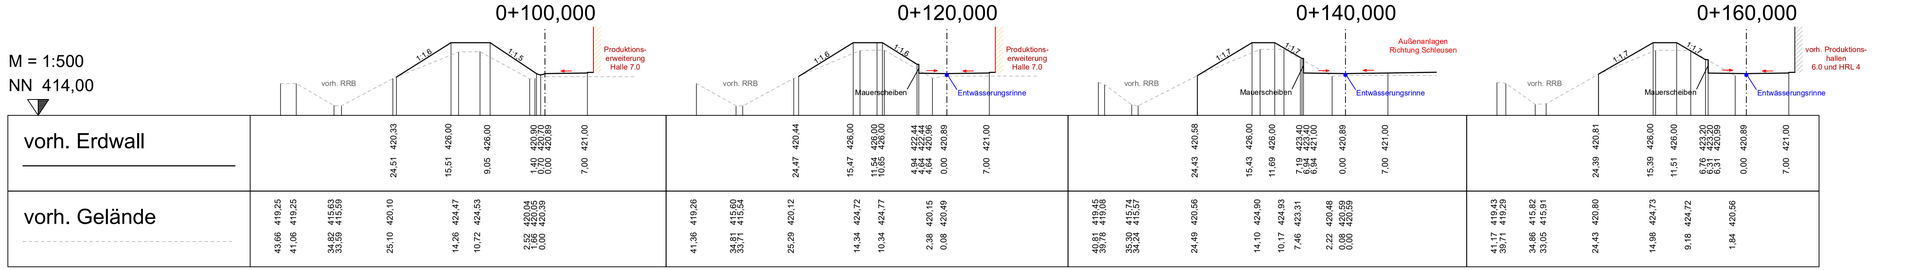


2018338/Querprofile_Bauantrag Erdwall West.PLT

Ingenieurbüro Heller GmbH

Schernberg 30 · 91567 Herrieden · Tel.: 09825/9296-0 · Fax: -50
Internet: www.ib-heller.de · E-Mail: info@ib-heller.de

Bauleitplanung
Straßenbau
Abwasserbeseitigung/
Wasserversorgung
Vermessung/Geoinformation

CARD/1