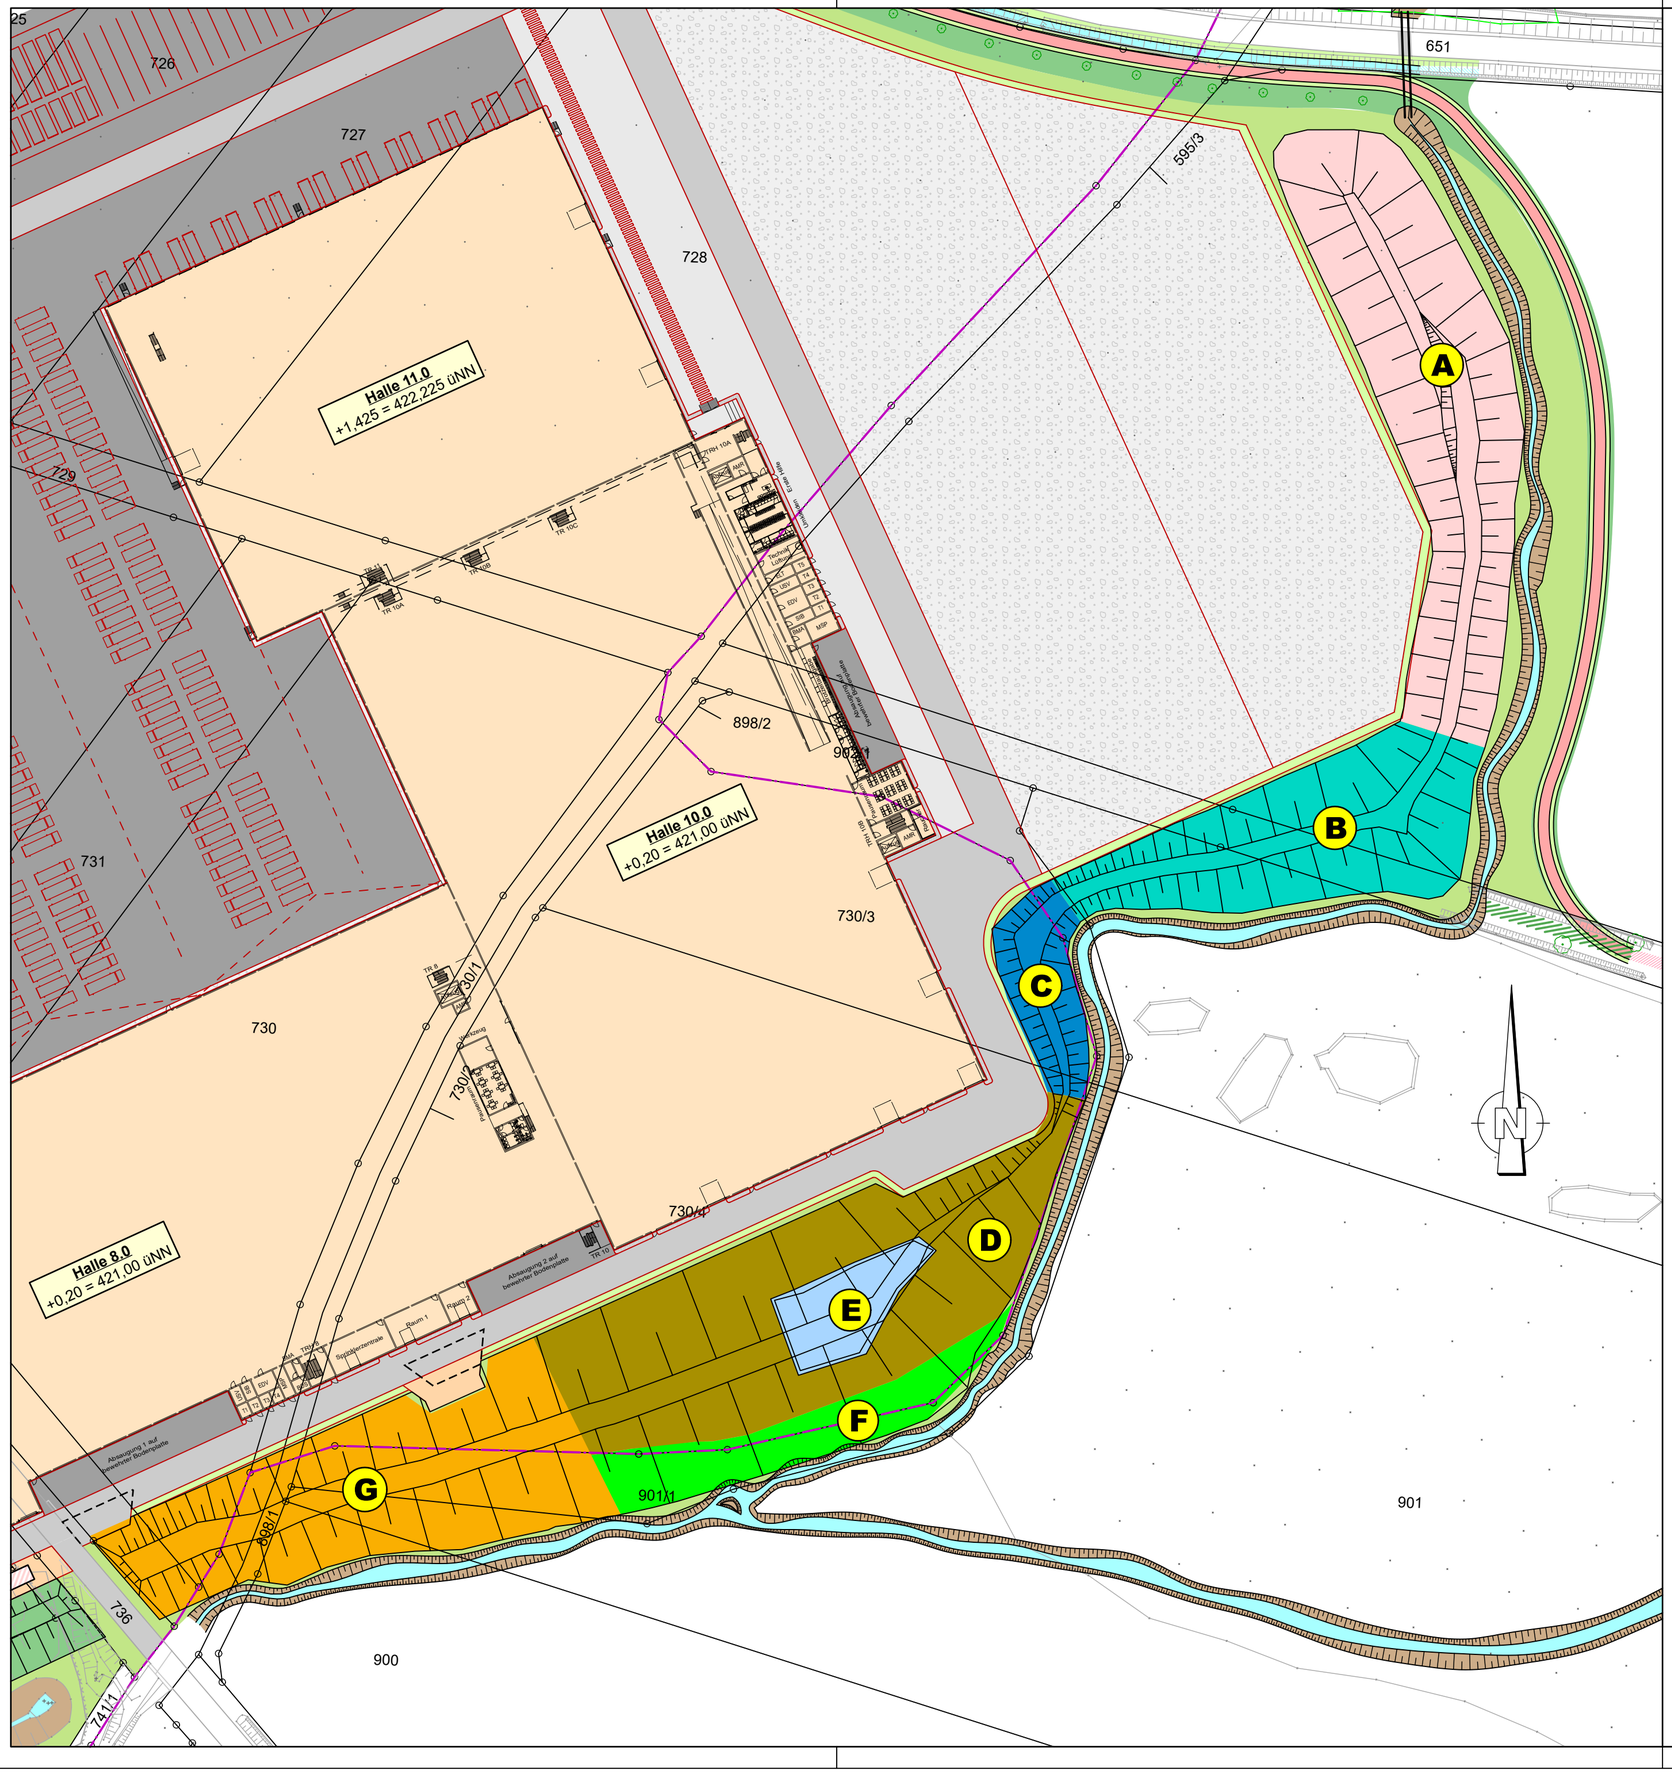

Zeichenerklärung Einbaumassen

A
- Boden aus Erdabtrag Hoffläche und Halle 11 nördlich ehem. Radweg (Baubeschreibung Anhang 1)
- Fundamentaushub Parkhaus (Baubeschreibung Anhang 2)

B
- Fundamentaushub Parkhaus (Baubeschreibung Anhang 2)
- Unterbau aus Rückbau Radweg (Baubeschreibung Anhang 3)
- Kanalaushub Fa. Heuchel (Baubeschreibung Anhang 7)
- Haufwerk 1 Teilmasse (Baubeschreibung Anhang 4)

C
- Bestand Wall
- Haufwerk 1 Teilmasse (Baubeschreibung Anhang 4)

D
- Bestand Wall
- Haufwerk 1 Teilmasse (Baubeschreibung Anhang 4)
- Haufwerk 3 (Baubeschreibung Anhang 5)
- Haufwerk 5 (Baubeschreibung Anhang 6)
- Boden aus Rückbau Radweg (Baubeschreibung Anhang 3)
- Kanalaushub Fa. Moezer (Baubeschreibung Anhang 7)

E
- Haufwerk 5 (Baubeschreibung Anhang 6)
- Fundamentaushub aus Produktionshallen (Baubeschreibung Anhang 1)

F
- Boden aus Erdabtrag Halle 10 östlich ehem. Mitarbeiterparkplatz (Baubeschreibung Anhang 1)

G
- Haufwerk 10 (Baubeschreibung Anhang 7)
- Fundamentaushub aus Produktionshallen (Baubeschreibung Anhang 1)

Höchster gemessener Grundwasserstand = 419,9 m ü NN (Anhang 10)
Beim Einbau von RW-Material wird ein Mindestabstand von 3 m (= 422,9 m ü NN) eingehalten.

Index	Art der Änderung	Datum	Bearbeiter	Prüfer
00	Planerstellung	04.12.2019	Raab	Heller
01				
02				
03				
04				
05				
06				
07				
08				
09				
10				

Verfasser	Kategorie	Bauteil	Planinhalt	Phase	Status	Index	Freitext
IF	**01**	**FA**	**XXX**	**G**	**f**	**00**	Lageplan Erdwalleinbau

Ingenieurbüro Heller GmbH
Schernberg 30 | 91567 Herrieden | Tel.: 09825/9296-0 | Fax: -50
Internet: www.ib-heller.de | E-Mail: info@ib-heller.de
Bauleitplanung
Straßenbau
Abwasserbeseitigung/
Wasserversorgung
Vermessung/Geoinformation

Vorhabensbezeichnung:

Produktionserweiterung Schüller Möbelwerk KG

Anlage: Anhang 9

Plannummer: 2018338/ Lageplan1000_Bauantrag Erdwall_Wiedereinbau.PLT

Leistungsphase: Genehmigungsplanung

Planbezeichnung:

Lageplan für den Wiedereinbau der Aushubmaterialien

Maßstab: 1:1000

Index / Datum: 00 / 04.12.2019

Vorhabensträger: Schüller Möbelwerk KG

(Datum) (Unterschrift)

Entwurfverfasser: Ingenieurbüro Heller GmbH

(Datum) (Unterschrift)

CARD/1