M = 1:500
NHN 417,00

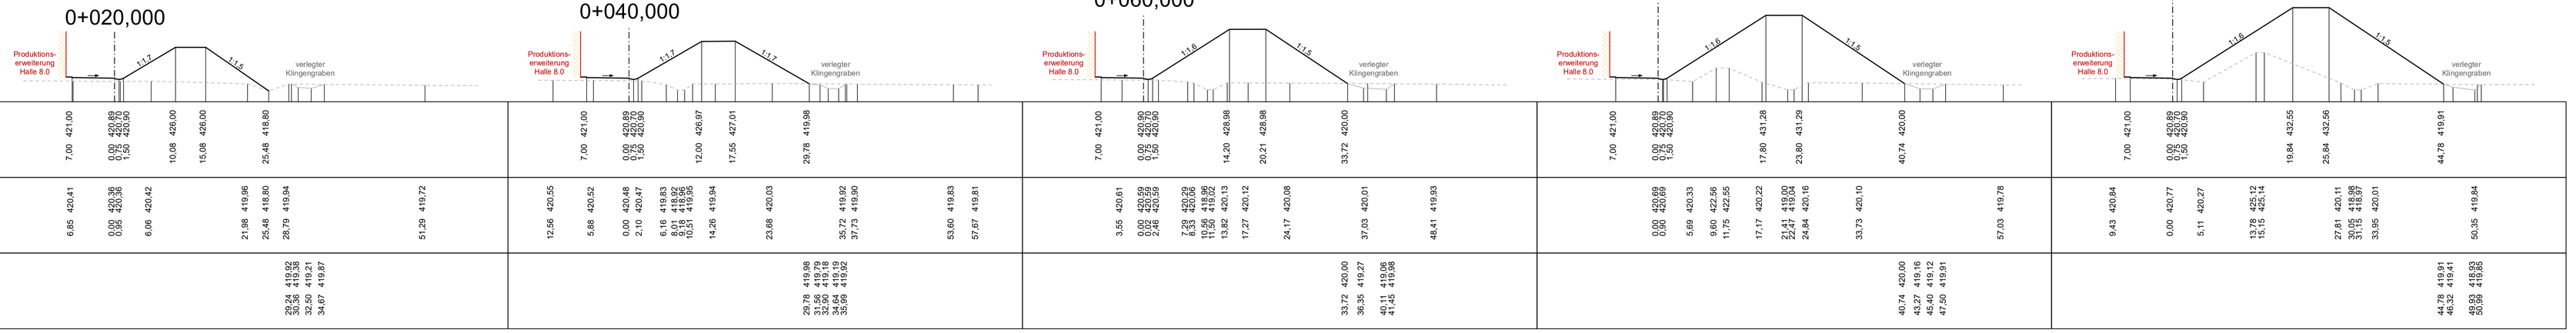

M = 1:500
NHN 417,00

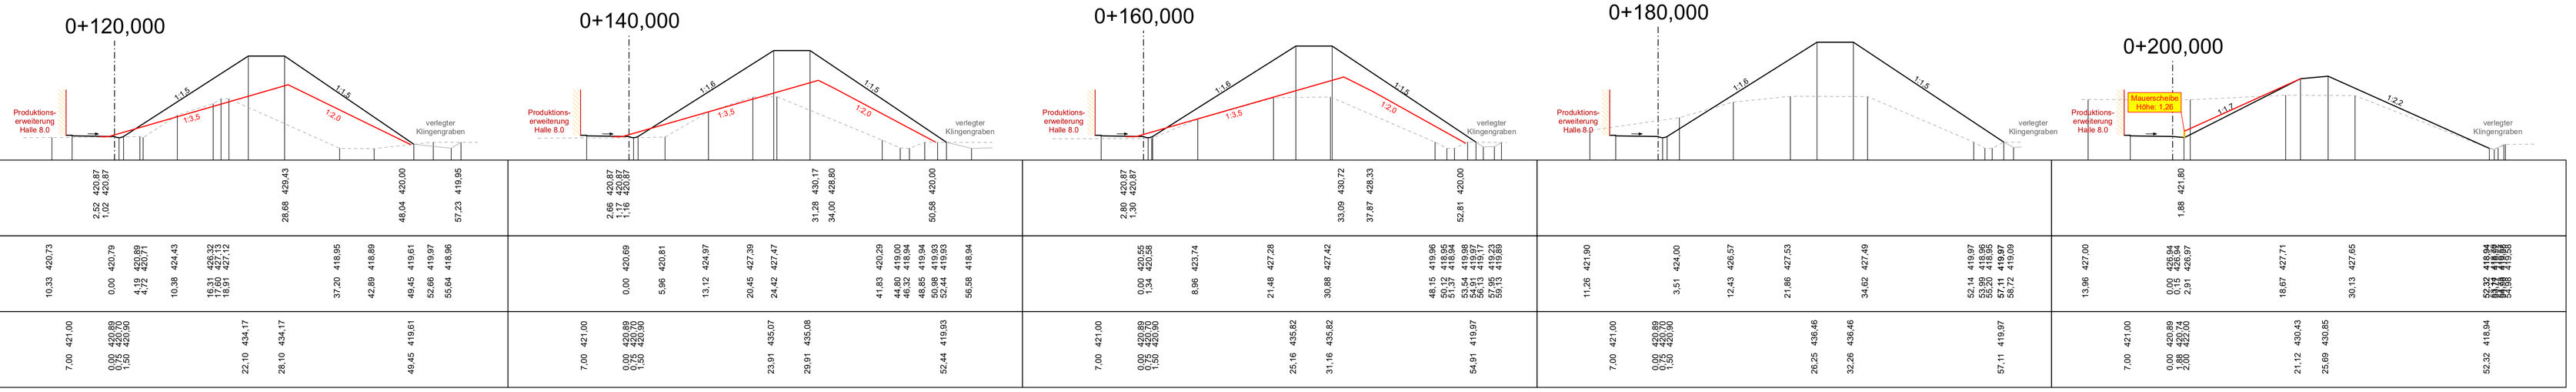

M = 1:500
NHN 418,00

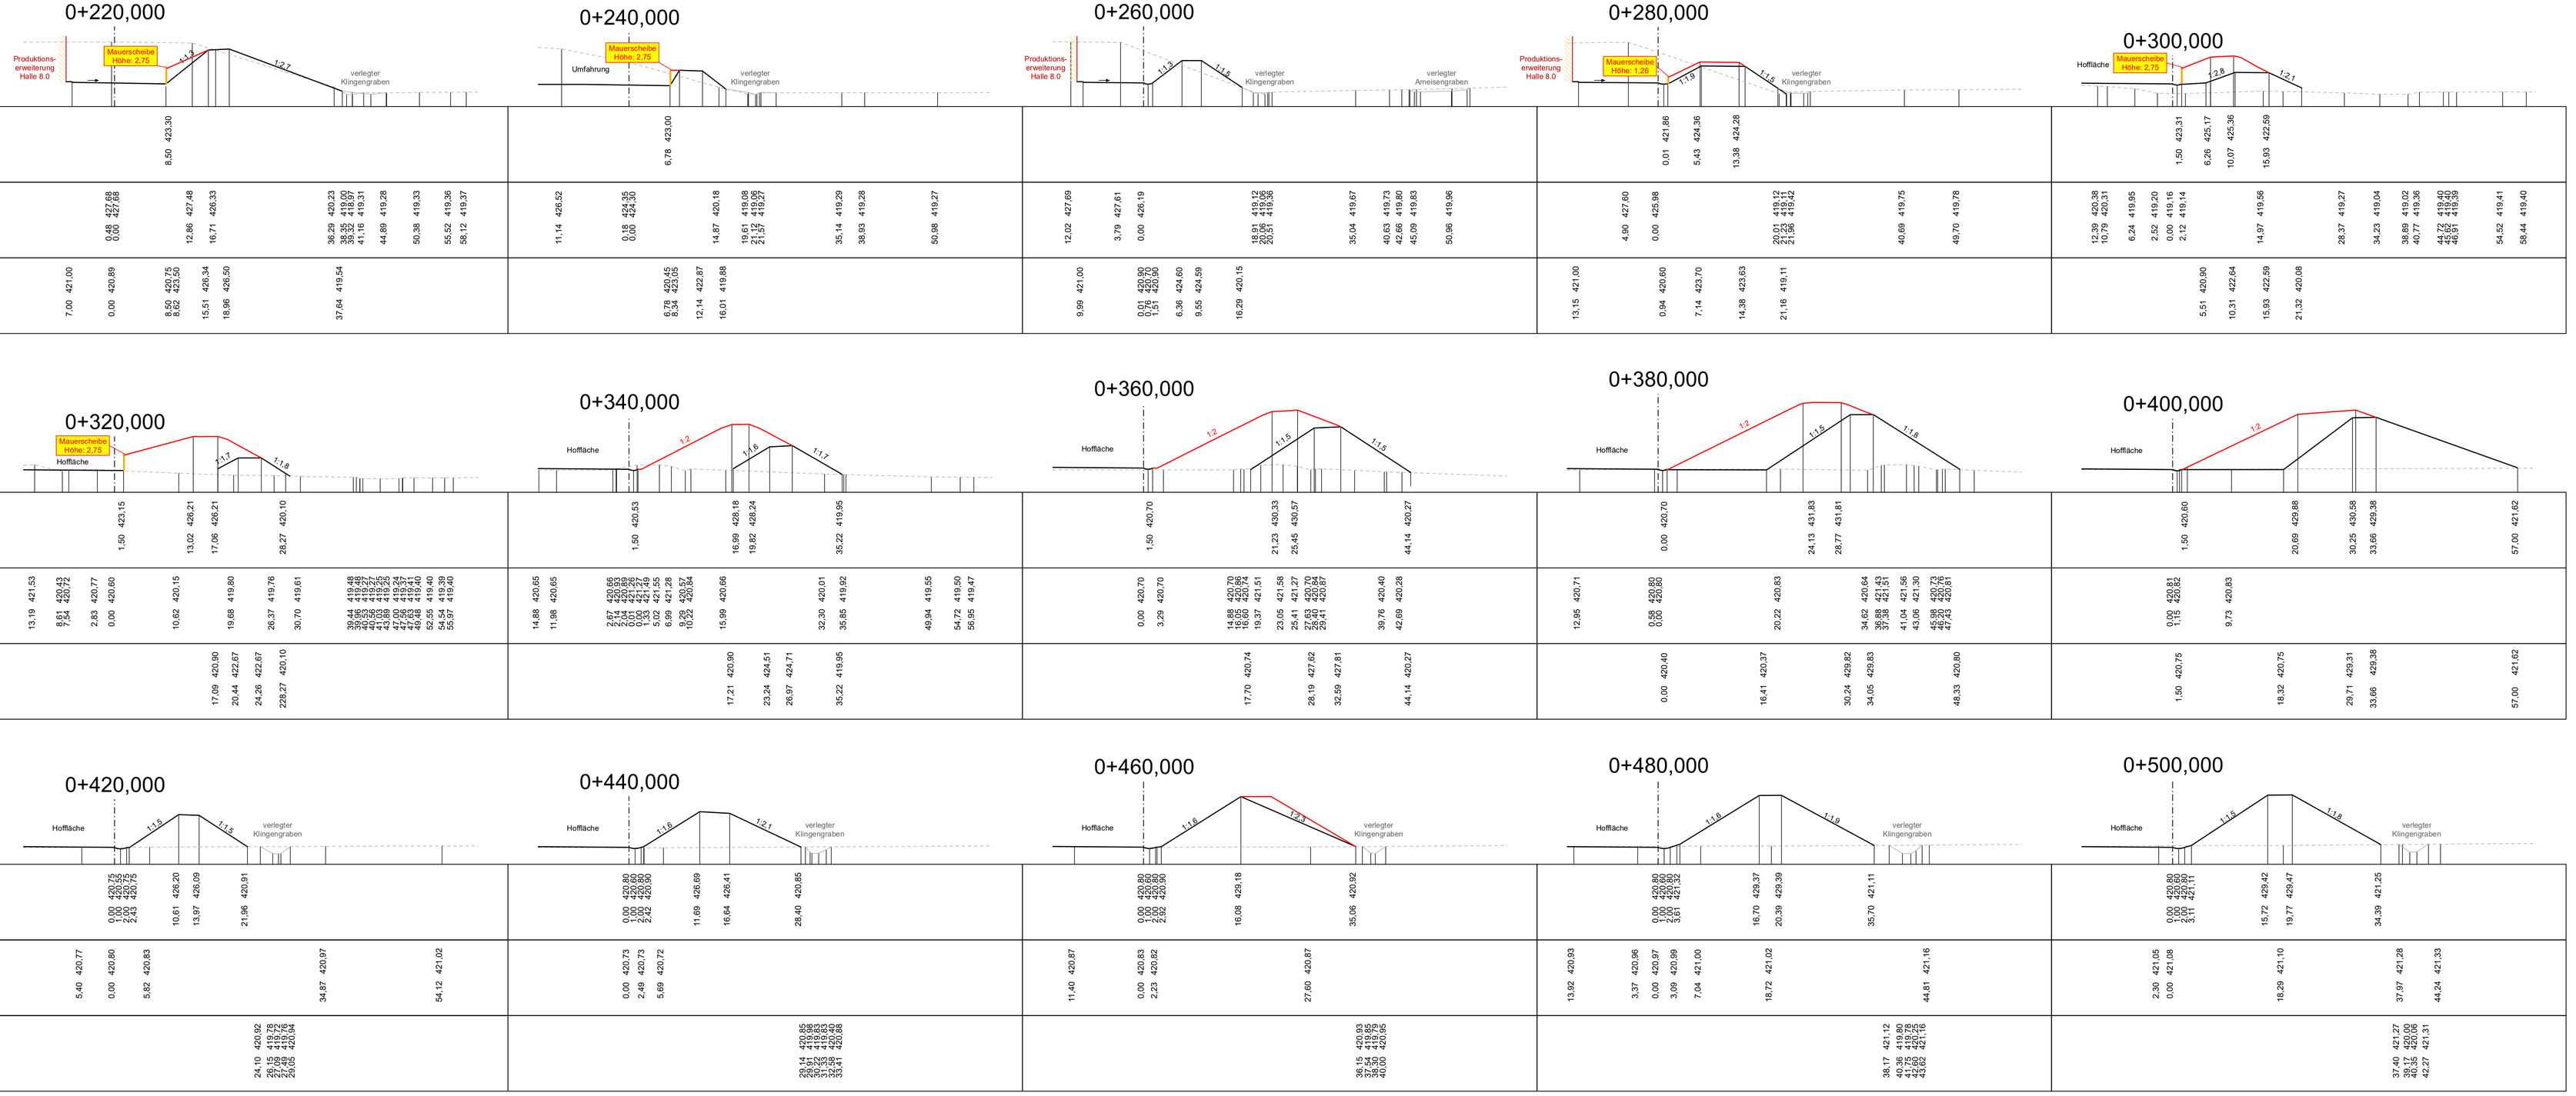

M = 1:500
NHN 417,00

M = 1:500
NHN 418,00

Antragsteller: Schüller Möbelwerk KG, Rother Straße 1, 91567 Herrieden — Unterschrift

Anlage 5.2

Bauvorhaben: TEKTUR zur Errichtung eines Erdwalls im Zuge der Produktionserweiterung

Bauort: Flurstück-Nummer: 730, 730/1, 730/2, 730/3, 730/4, 742, 731/1, 736, 741/1, 741/2
Gemeinde / Gemarkung: Stadt Herrieden / Gemarkung Herrieden

Flurstück-Nummer: 595/4, 898/1, 900, 901, 901/1, 902, 902/1, 903, 904
Gemeinde / Gemarkung: Stadt Herrieden / Gemarkung Hohenberg

Querprofile östlicher Erdwall, Maßstab: 1:500

zu bebauendes Flurstück:
Gemeinde / Gemarkung: Stadt Herrieden / Gemarkung Herrieden

Flst. 730, 730/1, 730/2, 730/3, 730/4 — Schüller Möbelwerk KG, Rother Straße 1, 91567 Herrieden — Unterschrift

Flst. 731/1, 736 — Stadt Herrieden, Hermhof 10, 91567 Herrieden — Unterschrift

Gemeinde / Gemarkung: Stadt Herrieden / Gemarkung Hohenberg

Flst. 900, 901, 902, 904 — Schüller Möbelwerk KG, Rother Straße 1, 91567 Herrieden — Unterschrift

Flst. 595/4, 898/1, 901/1, 902/1, 903 — Stadt Herrieden, Hermhof 10, 91567 Herrieden — Unterschrift

benachbarte Flurstücke:
Gemeinde / Gemarkung: Stadt Herrieden / Gemarkung Herrieden

Flst. 731, 732, 740 — Schüller Möbelwerk KG, Rother Straße 1, 91567 Herrieden — Unterschrift

Flst. 729, 733/1, 739/1, 741/1, 741/2 — Stadt Herrieden, Hermhof 10, 91567 Herrieden — Unterschrift

Gemeinde / Gemarkung: Stadt Herrieden / Gemarkung Hohenberg

Flst. 595/3, 898/2, 898, 899 — Stadt Herrieden, Hermhof 10, 91567 Herrieden — Unterschrift

Flst. 651 — Freistaat Bayern, Würzburger Landstraße 22, 91522 Ansbach — Unterschrift

Entwurfsverfasser: Herrieden, 03.11.2023

2018338\Querprofile_Baumitteg Erdwall Ost_TEKTUR.PLT
Ingenieurbüro Heller GmbH
Schernberg 30 · 91567 Herrieden · Tel.: 09825/9236-0 · Fax: -50
Internet: www.ib-heller.de · E-Mail: info@ib-heller.de
Bauleitplanung, Straßenbau, Abwasserbeseitigung, Wasserversorgung, Vermessung/Geoinformation