




OSTANSICHT

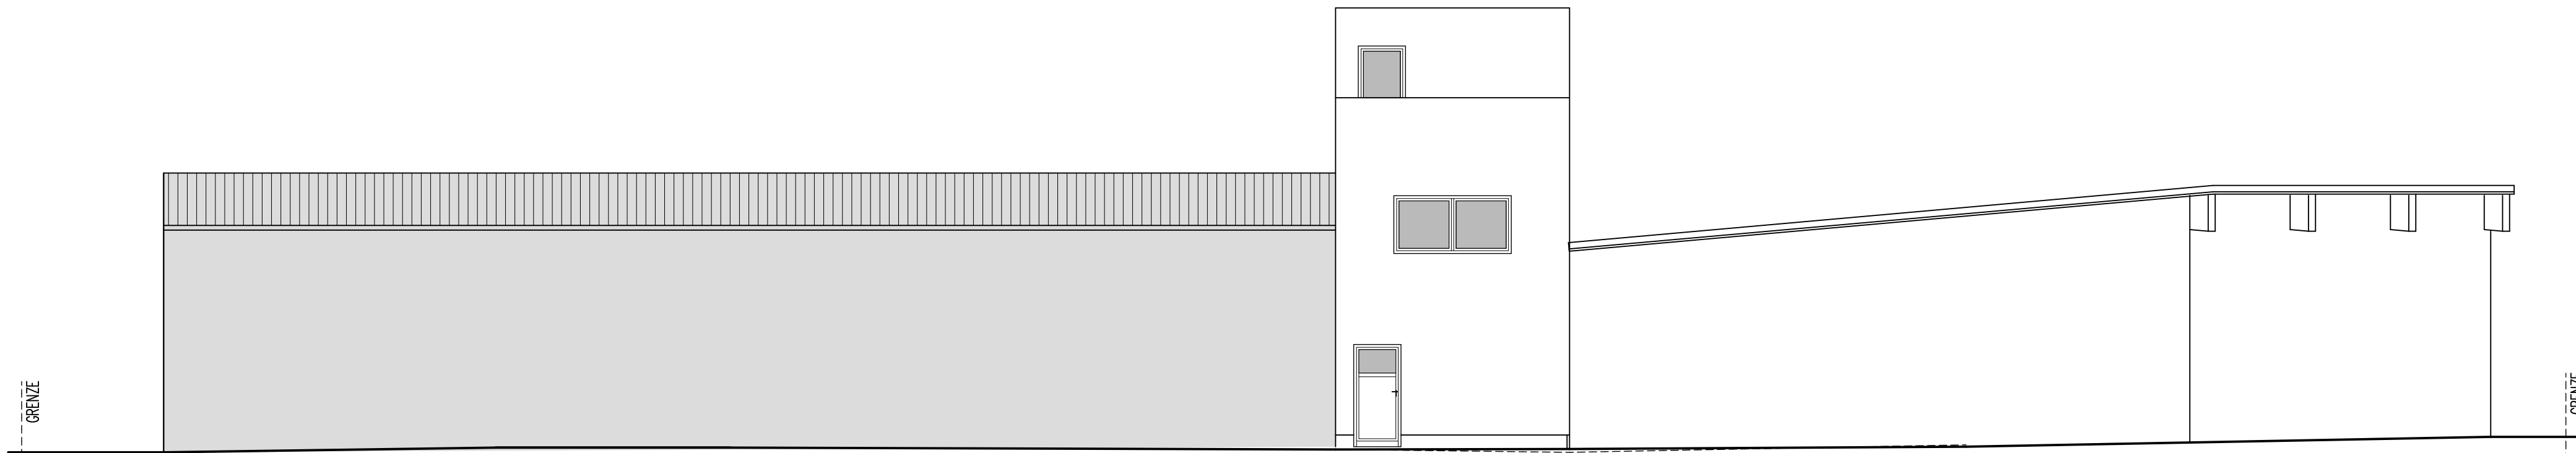


NORDANSICHT

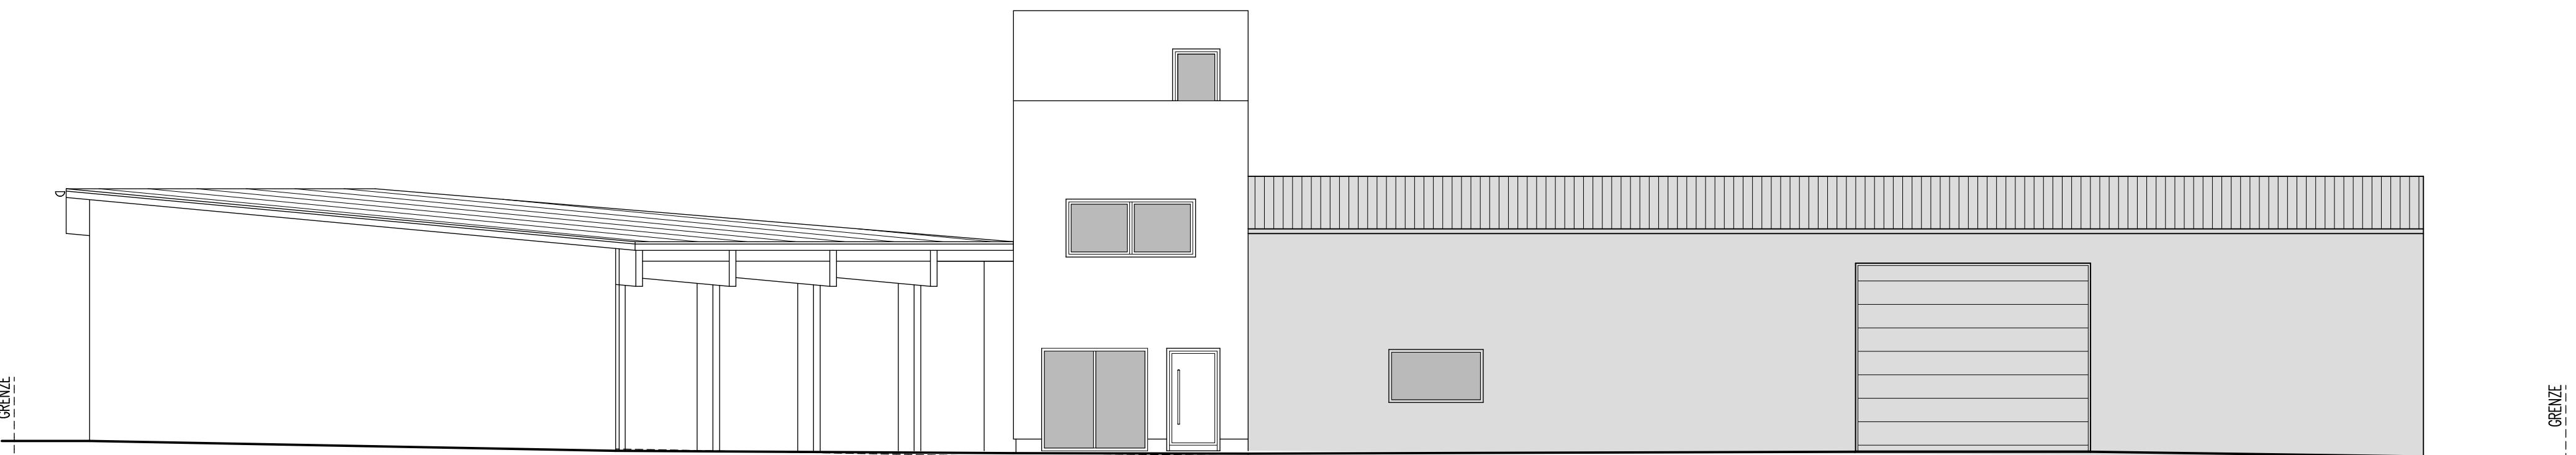


SÜDANSICHT

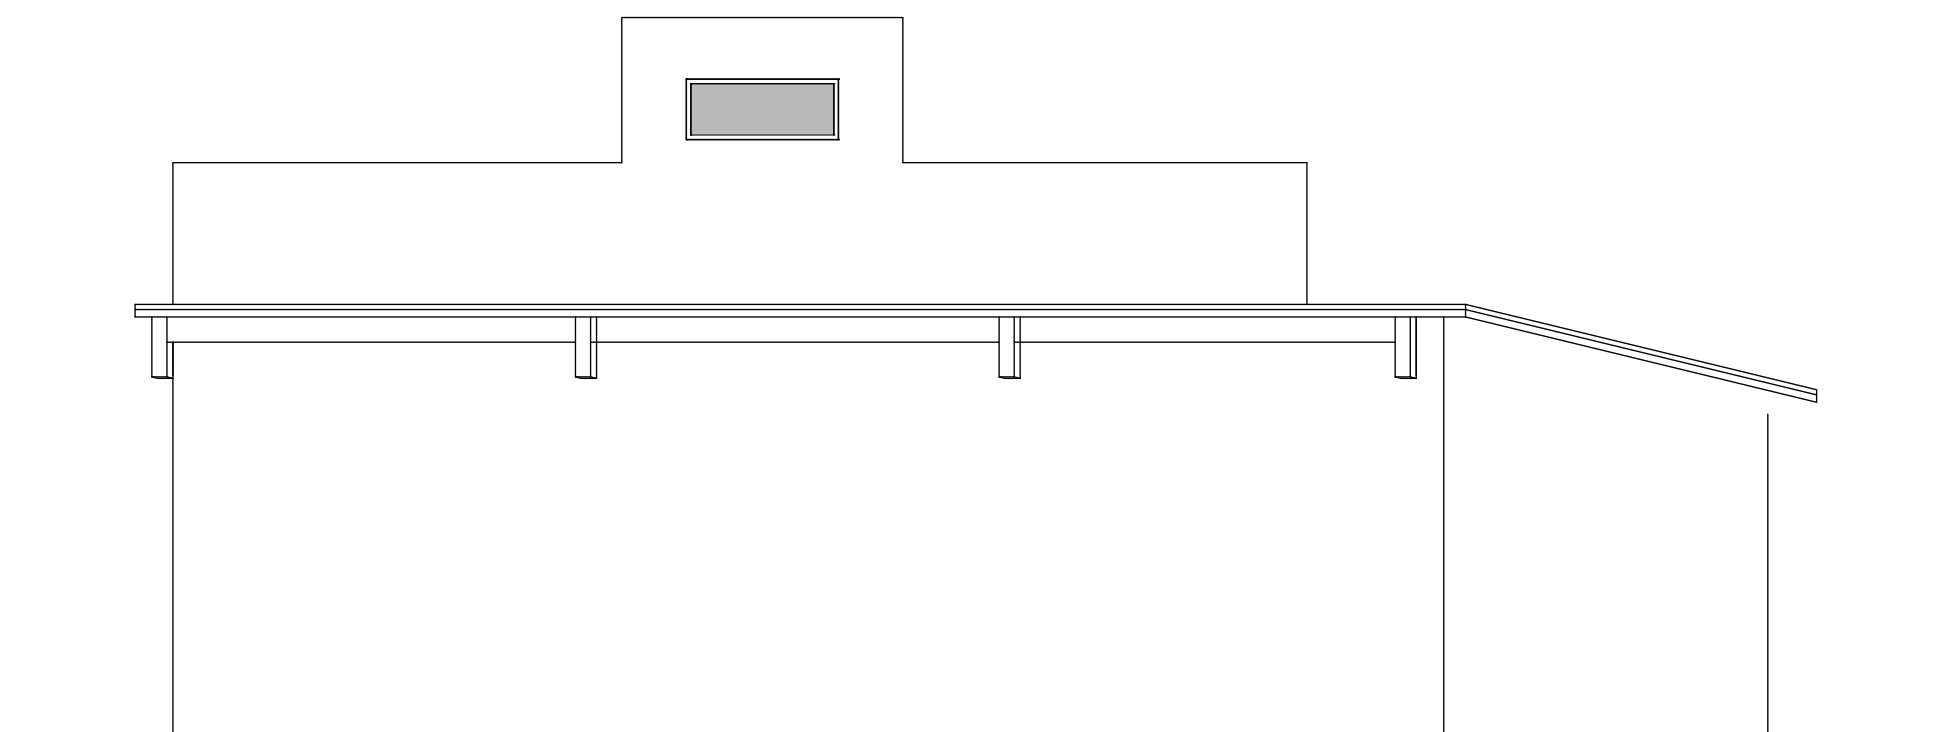

WESTANSICHT

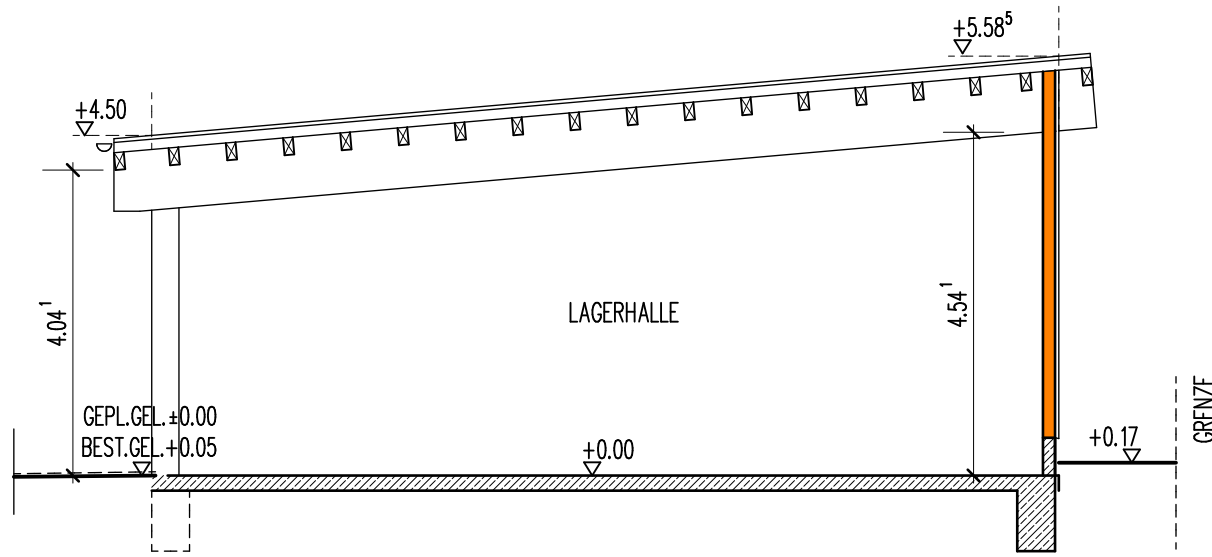

SCHNITT B-B

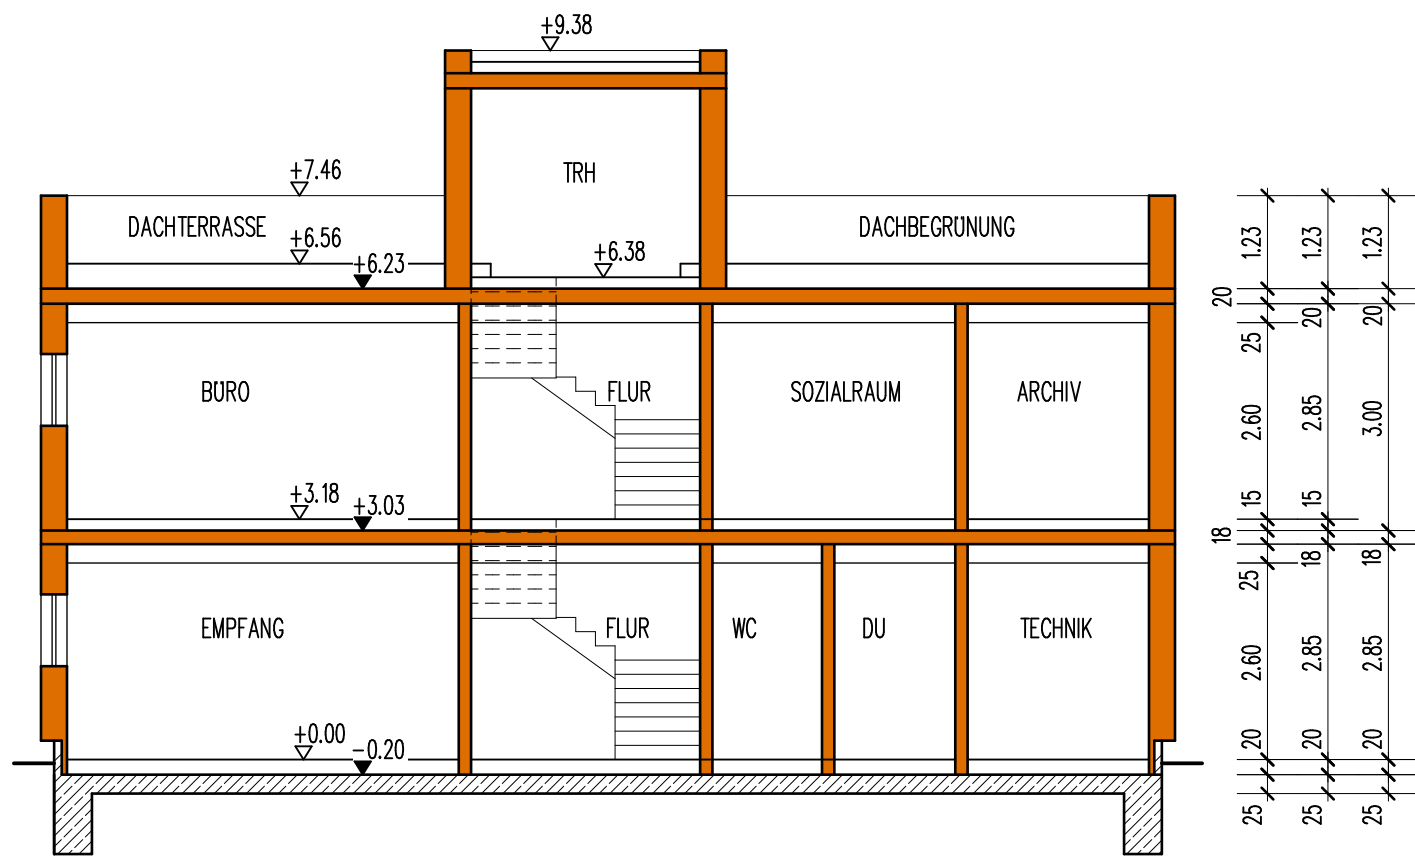

SCHNITT A-A

ENTWURF 2

OBJEKT
ERRICHTUNG EINES BUROS AN EINER BEST. LAGERHALLE,
ERRICHTUNG EINER LAGERHALLE
SCHERNBERG 33, 91567 HERRIEDEN
FL.NR. 133/21, GEMARKUNG HERRIEDEN

BAUHERR
DACHDECKEREI WEIß GMBH
HERR WEIß
SCHERNBERG 33
91567 HERRIEDEN

NACHBARN
FL-STÖCK: ---
FL-STÖCK: ---
FL-STÖCK: ---
FL-STÖCK: ---

PLANINHALT
ANSICHTEN, SCHNITTE

M 1:100

ENTWURFVERFASSER
ZIMMEREI STARK GMBH
MARKUS STIEGLER
OETTINGER STRASSE 41
86736 AUHAUSEN

STARK
Inspiration leben.

Zimmerei Stark GmbH
OETTINGER STRASSE 41
86736 Auhausen

Telefon 09832/ 68 310 -0
Telefax 09832/ 68 310 -633

Internet: www.stark-inspiration.de
E-mail: info@stark-inspiration.de

GEZ. LW, AUHAUSEN, DEN 15.02.2024