


Antrag nach §16 BImSchG

Austausch bestehener EPDM-Foliendächer
in neue Tragluftdächer

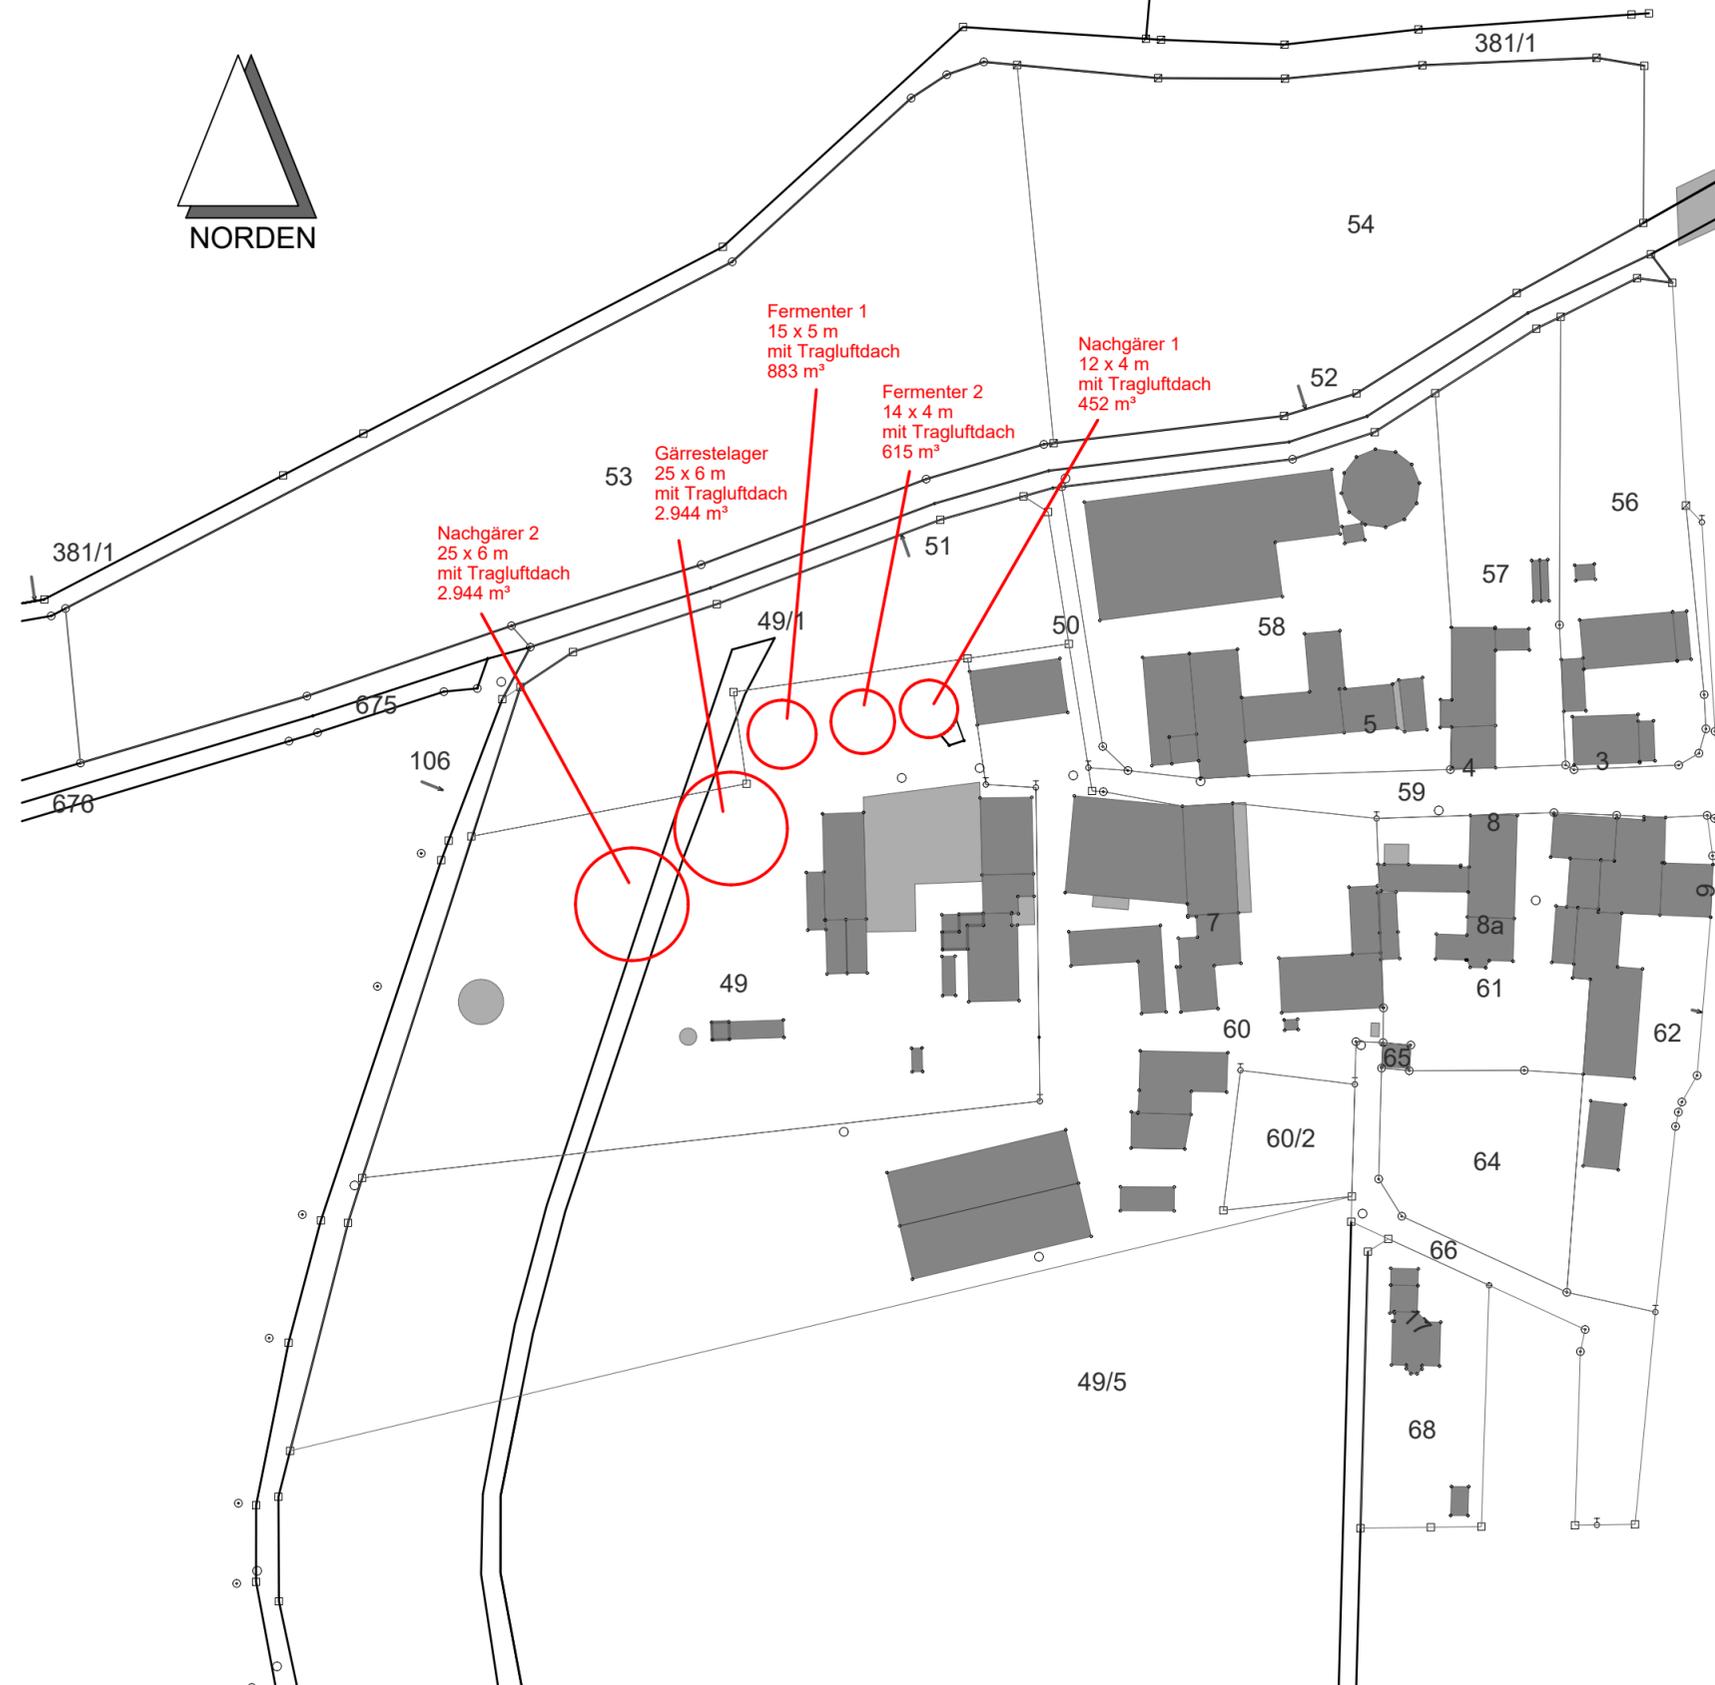

Planinhalt

4.8 Lageplan M 1 : 1000

Bauort

Landkreis Ansbach
91567 Herrieden
Flurstück 49
Gemarkung Lammelbach

Bauherr

ENERGIEHOF HELLER
Robert Heller
Leibelbach 7
91567 Herrieden

Nachbarn

Fl.Nr. 48, 51, 52, 59, 66, 67, 106, 381/1, 675, 676, 679 - Stadt Herrieden

Fl.Nr. 49, 60, 60/2 - Heller, Robert

Fl.Nr. 49/1, 50, 58 - Heller, Bernd

Fl.Nr. 54 - Belzner, Erwin

Fl.Nr. 57 - Eschenbeck, Markus und Waltraud

Fl.Nr. 61, 64, 68, 382 - Deininger Karl-Heinz

Fl.Nr. 62 - Goth Stefan

Projektierung

Biogasfachberatung Max Zintl GmbH
Marktredwitzer Straße 65a
95666 Mitterteich

Ansprechpartner:
Johanna Zintl
Tel.: 09633 / 92344 - 0
Fax.: 09633 / 92344 -19



CD

Entwurfsverfasser:

Max Wittmann
Goethestraße 20
95666 Mitterteich
Architektenliste Nr. 107050

Mitterteich, den 07.02.2024