




Ansicht von Westen

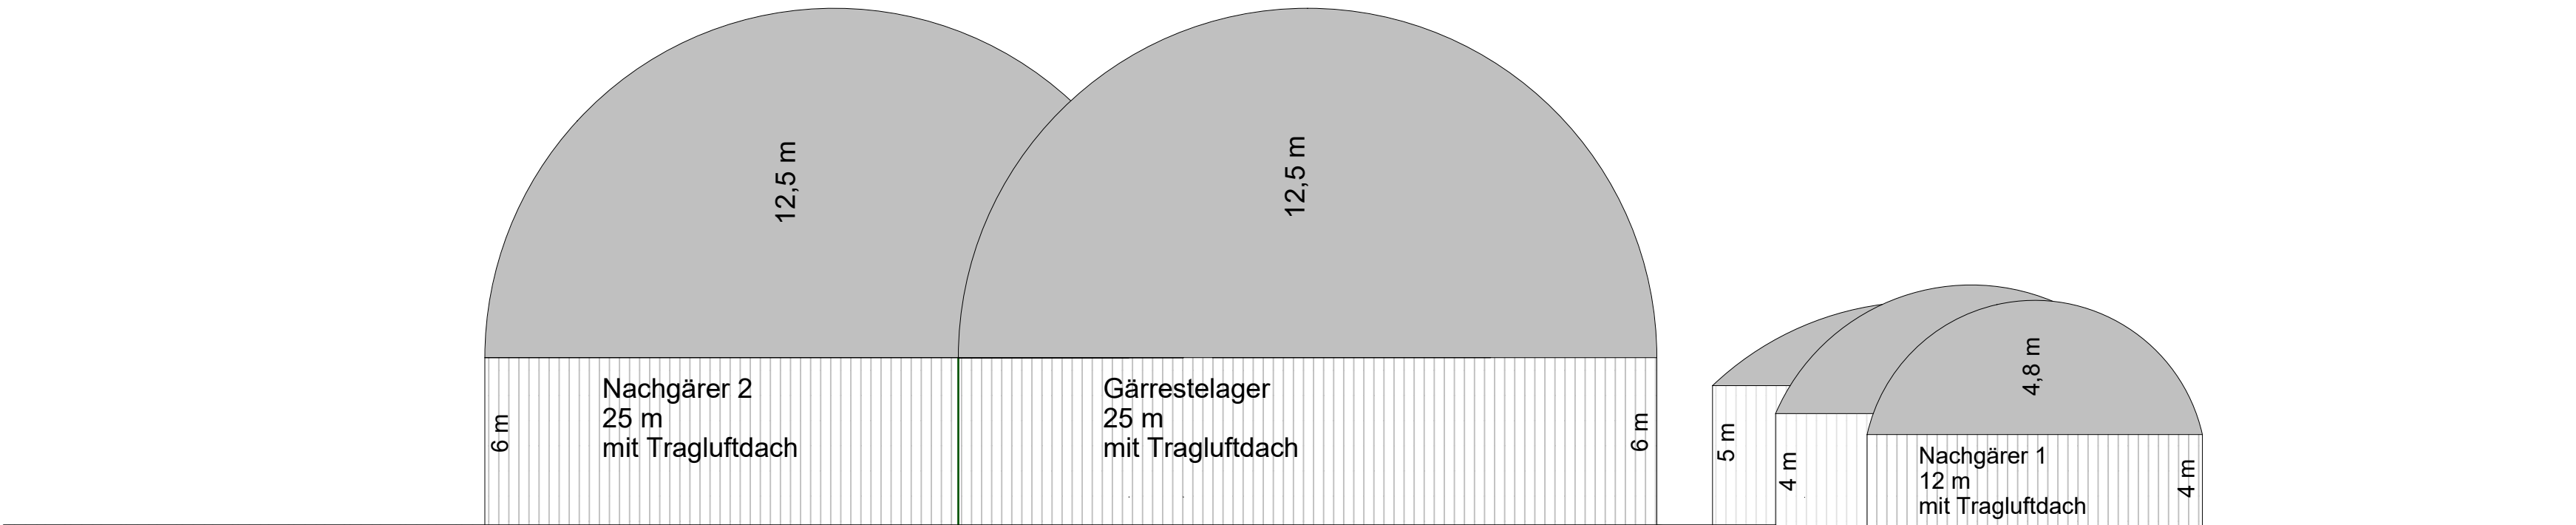

Ansicht von Osten

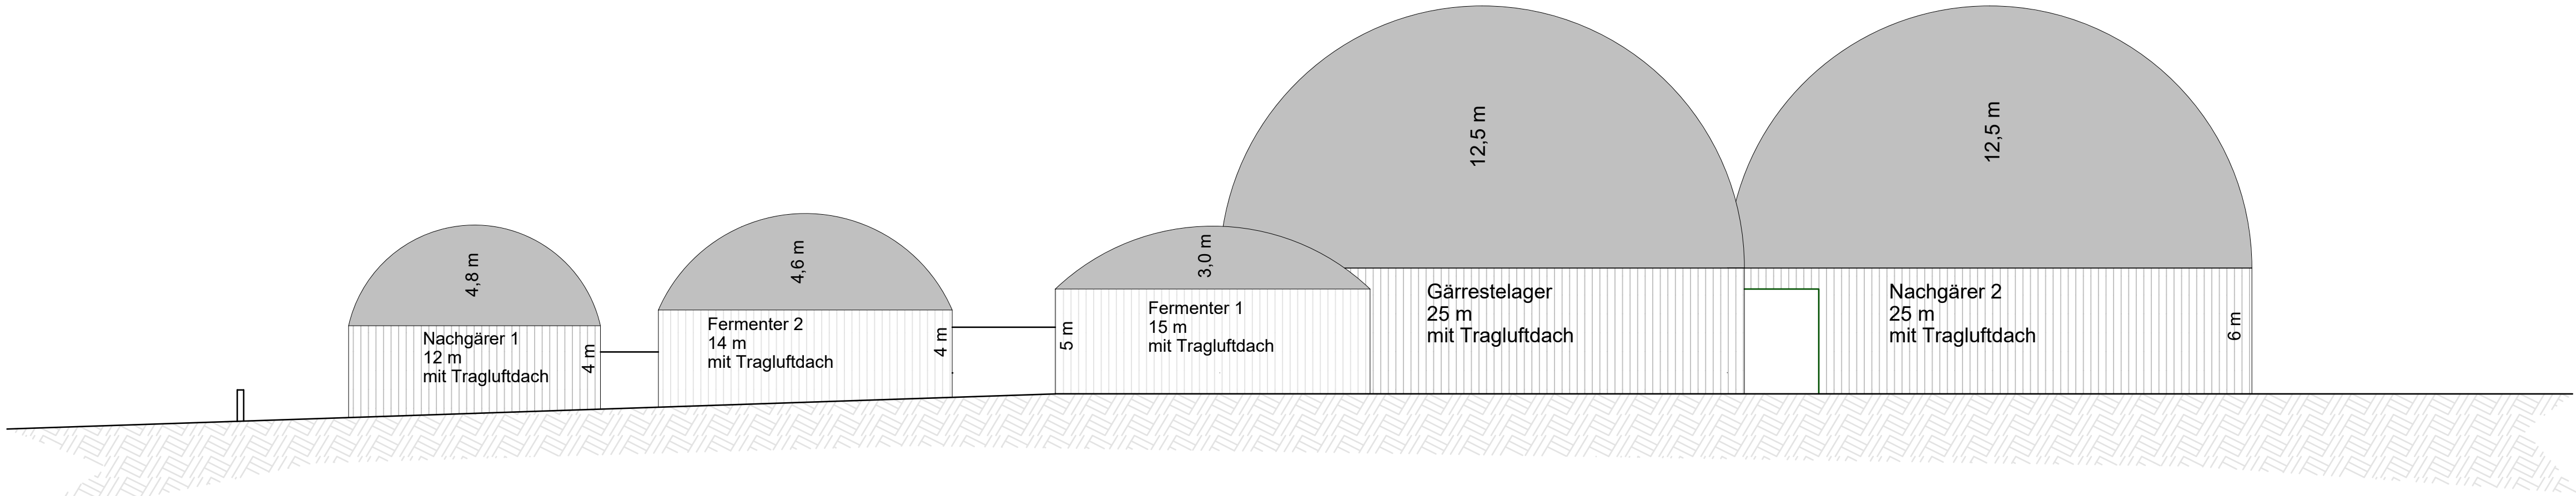

Ansicht von Norden

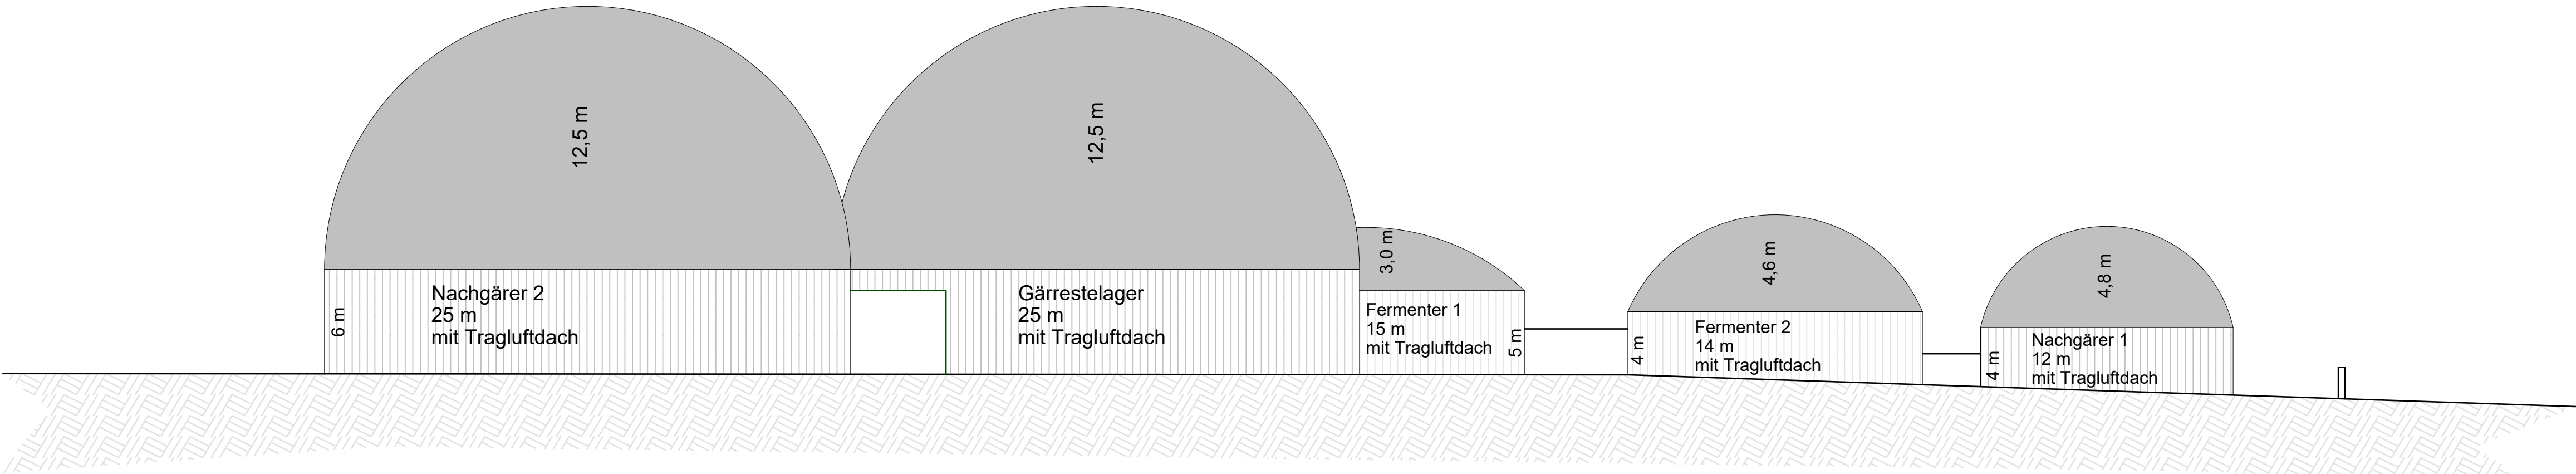

Ansicht von Süden

# Antrag nach §16 BImSchG

Austausch bestehener EPDM-Foliendächer  
in neue Tragluftdächer

Planinhalt 4.11 Ansichten M 1 : 200

Bauort Landkreis Ansbach  
91567 Herrieden  
Flurstück 49  
Gemarkung Lammelbach

Bauherr ENERGIEHOF HELLER  
Robert Heller  
Leibelbach 7  
91567 Herrieden

Nachbarn  
FLNr. 48, 51, 52, 59, 66, 67, 106, 381/1, 675, 676, 679 - Stadt Herrieden  
FLNr. 49, 60, 60/2 - Heller, Robert  
FLNr. 49/1, 50, 58 - Heller, Bernd  
FLNr. 54 - Beltzner, Erwin  
FLNr. 57 - Eschenbeck, Markus und Waltraud  
FLNr. 61, 64, 68, 382 - Deininger Karl-Heniz  
FLNr. 62 - Gohs Stefan

## Projektierung

Biogasfachberatung Max Zintl GmbH  
Marktrechwitz Straße 65a  
95666 Mitterteich

Ansprechpartner:  
Johanna Zintl  
Tel.: 09633 / 92344 - 0  
Fax.: 09633 / 92344 -19



CD

Entwurfsverfasser:  
Max Wittmann  
Goethestraße 20  
95666 Mitterteich  
Architektenliste Nr. 107050

Mitterteich, den 07.02.2024