


Objekt Nr.:

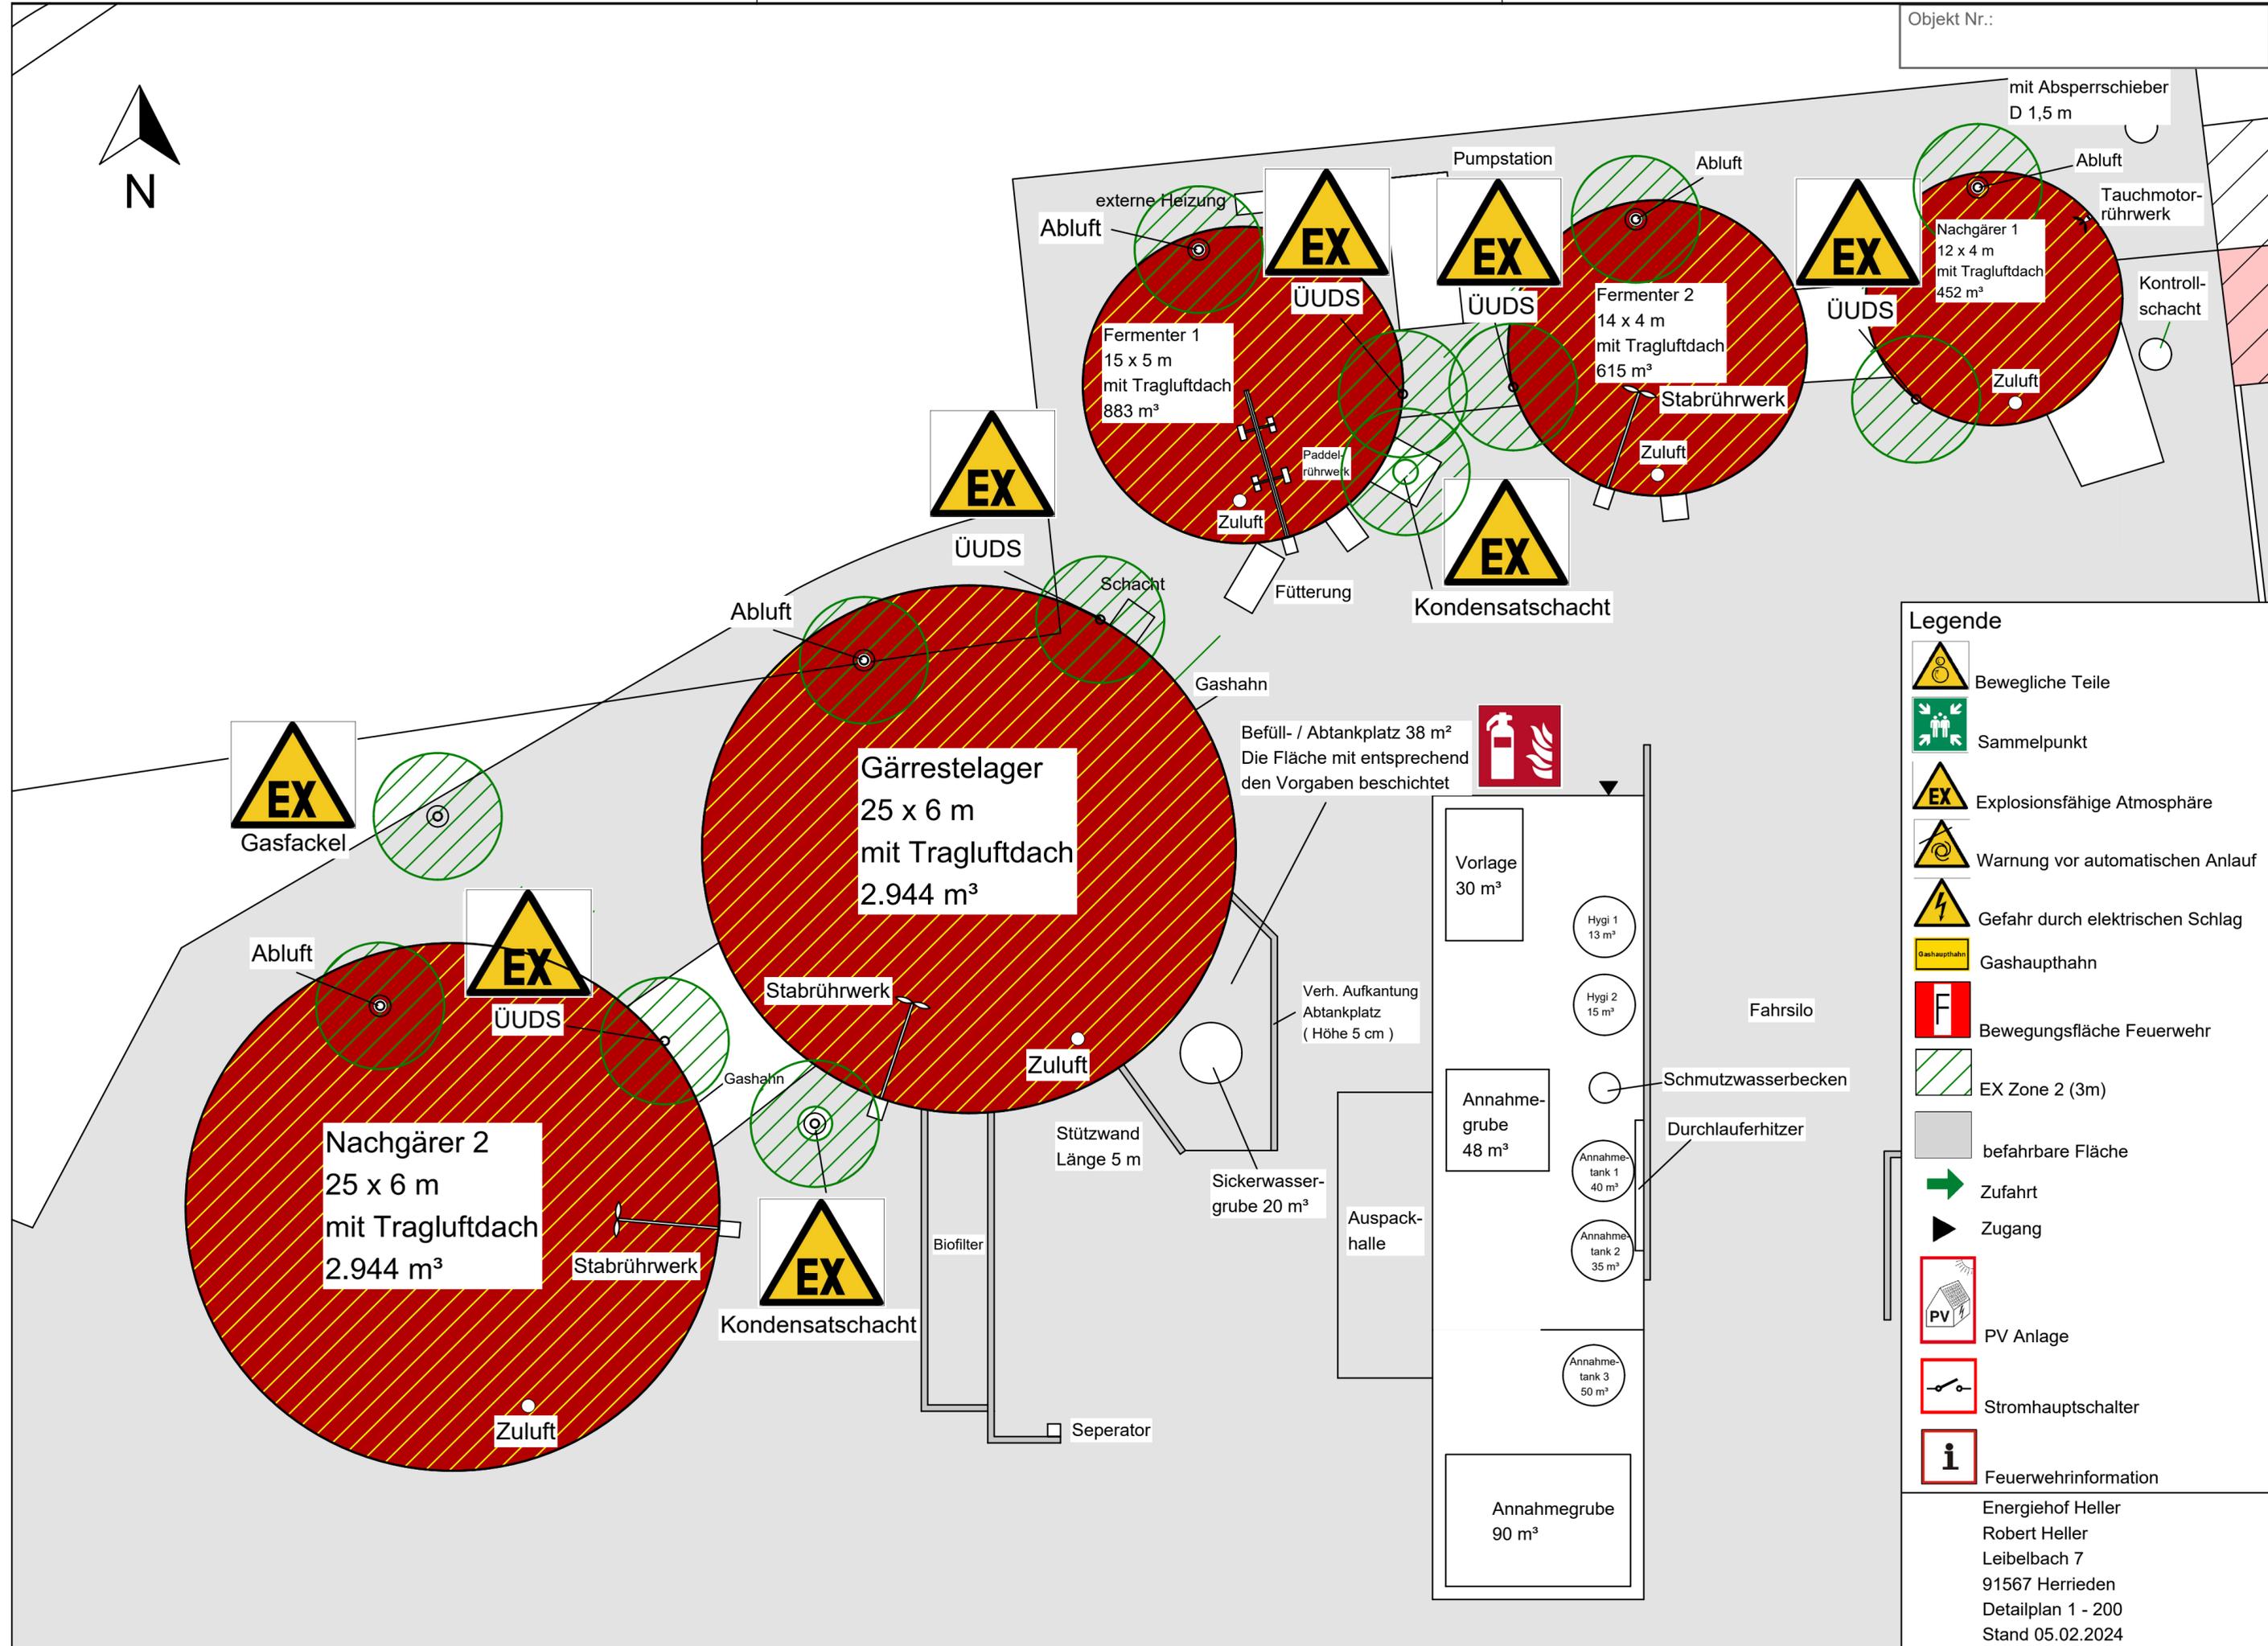

- Legende**
- Bewegliche Teile
 - Sammelpunkt
 - Explosionsfähige Atmosphäre
 - Warnung vor automatischen Anlauf
 - Gefahr durch elektrischen Schlag
 - Gashaupthahn
 - Bewegungsfläche Feuerwehr
 - EX Zone 2 (3m)
 - befahrbare Fläche
 - Zufahrt
 - Zugang
 - PV Anlage
 - Strom Hauptschalter
 - Feuerwehrinformation

Energiehof Heller
 Robert Heller
 Leibelbach 7
 91567 Herrieden
 Detailplan 1 - 200
 Stand 05.02.2024