


LAGEPLAN

M 1:1000

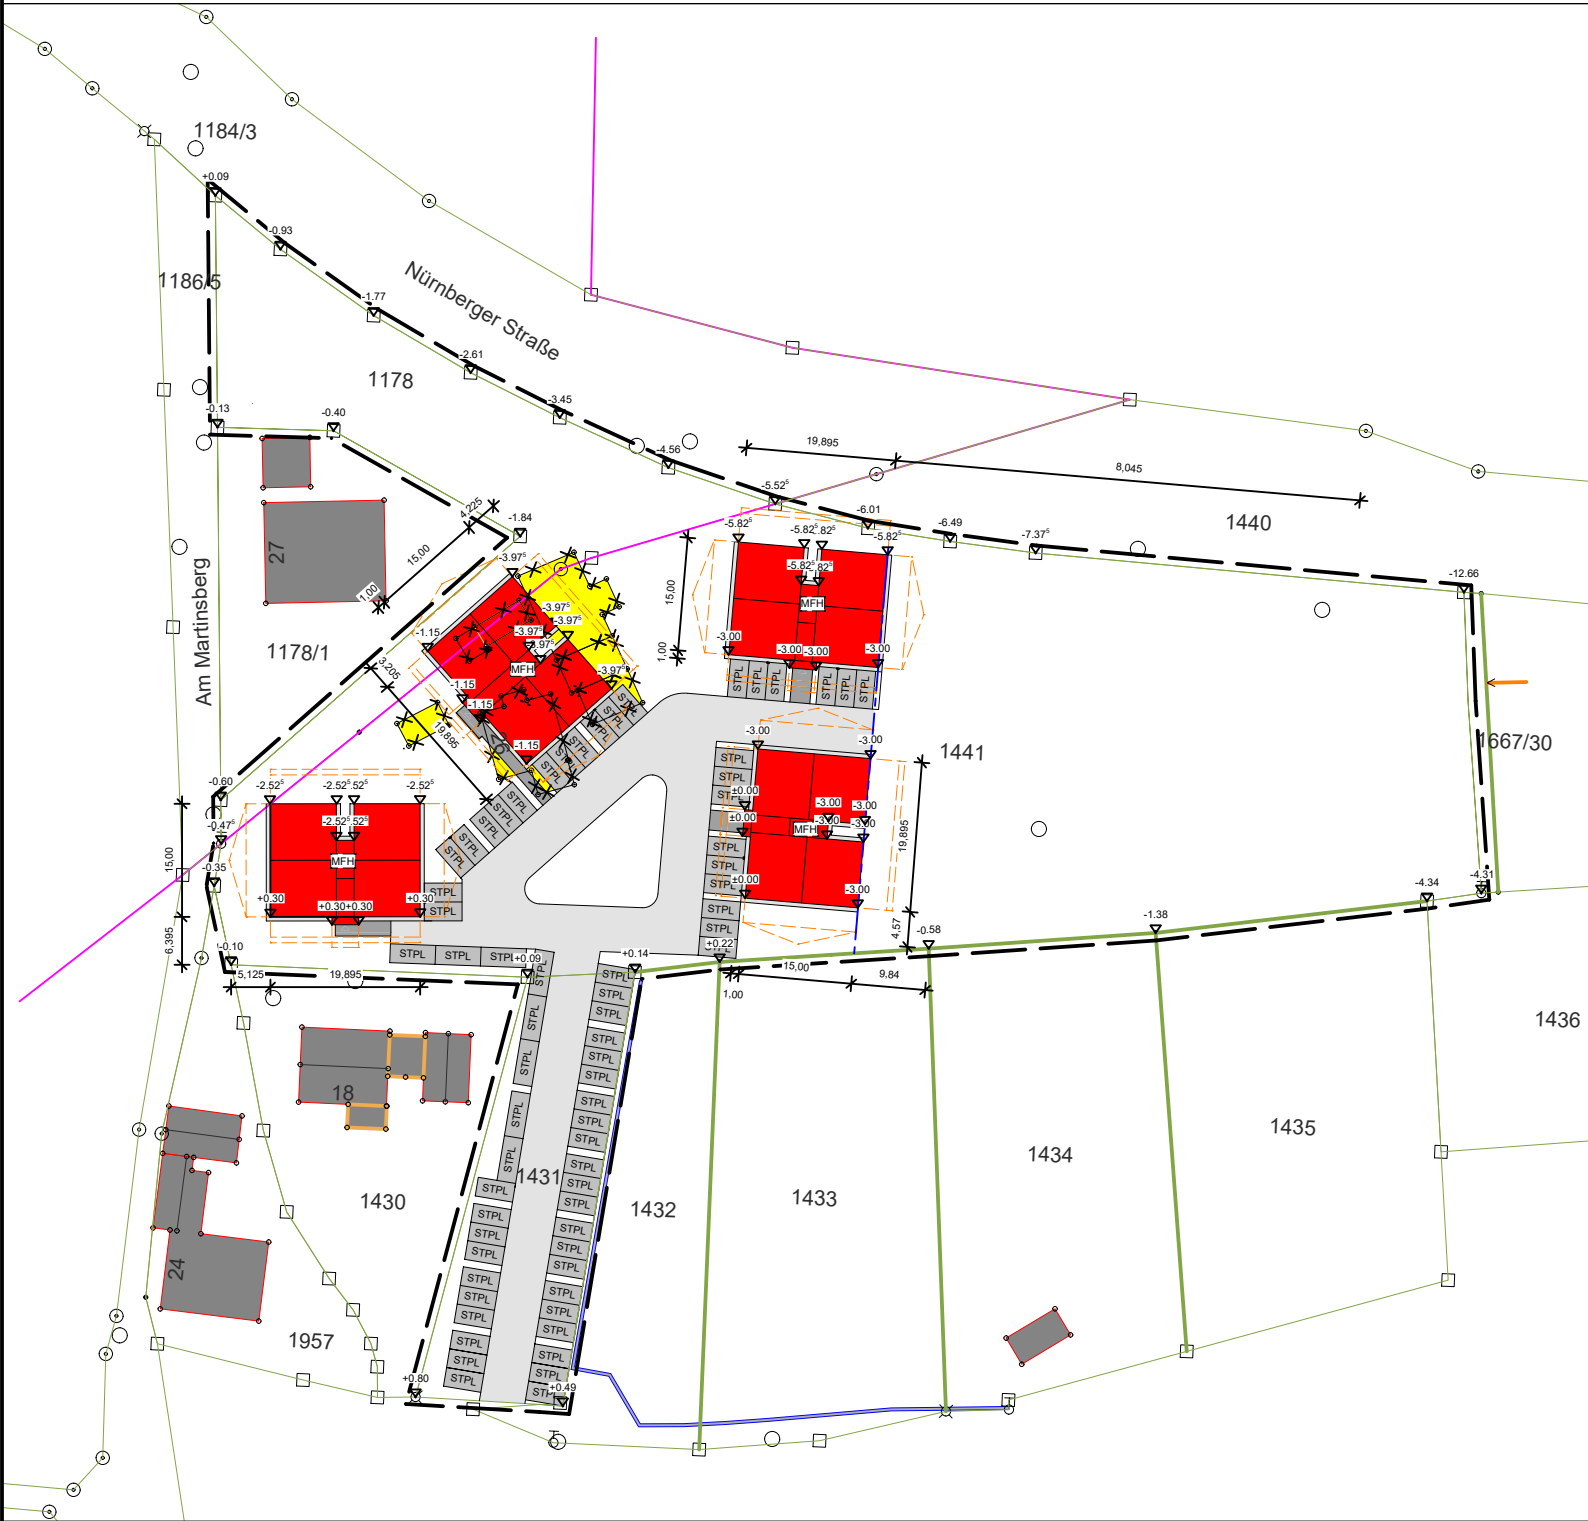

GENEMIGUNGSPLANUNG

BAUVORHABEN

Neubau einer Wohnanlage mit
4 Mehrfamilienhäuser a 8 Wohneinheiten

BAUORT

Am Martinsberg, 91567 Herrieden

GEMARKUNG

Herrieden 1441, 1431, 1178

BAUHERR

Delta-Project GmbH
Lorenzer Platz 3
90402 Nürnberg

PLANUNG

IG Mederer GmbH
Pfälzerstraße 16
92353 Postbauer-Heng

UNTERSCHRIFT

UNTERSCHRIFT

NACHBARN

FLUR-NR.	NAME, ANSCHRIFT	UNTERSCHRIFT
1178/1	Schober Doris Am Martinsberg 27 91567 Herrieden	
1430	Spring Daniela & Gerald Ulrich Am Weinberg 18 91567 Herrieden	
1432, 1433, 1434, 1435	St. Martins Kirchenstiftung Herrieden Herrnhof 22 91567 Herrieden	
1436	Hackl Matthias Am Weinberg 16 91567 Herrieden	
1440, 1667/28, 1667/29, 1667/30, 1184/3, 1186/5	Stadt Herrieden Herrnhof 10 91567 Herrieden	
1957	Seitz Bernhard Am Martinsberg 24 91567 Herrieden	

PLANINHALT

Lageplan

MABSTAB

M 1:1000

Veitsaurach dem 16.10.2024