



Dollmannstraße 56  
91522 Ansbach


## Auszug aus dem Liegenschaftskataster

## Planungskarte 1 : 5000

**Erstellt am 03.01.2024**

Flurstück: 49  
Gemarkung: Lammelbach

Gemeinde: Stadt Herrieden  
Landkreis: Ansbach  
Bezirk: Mittelfranken

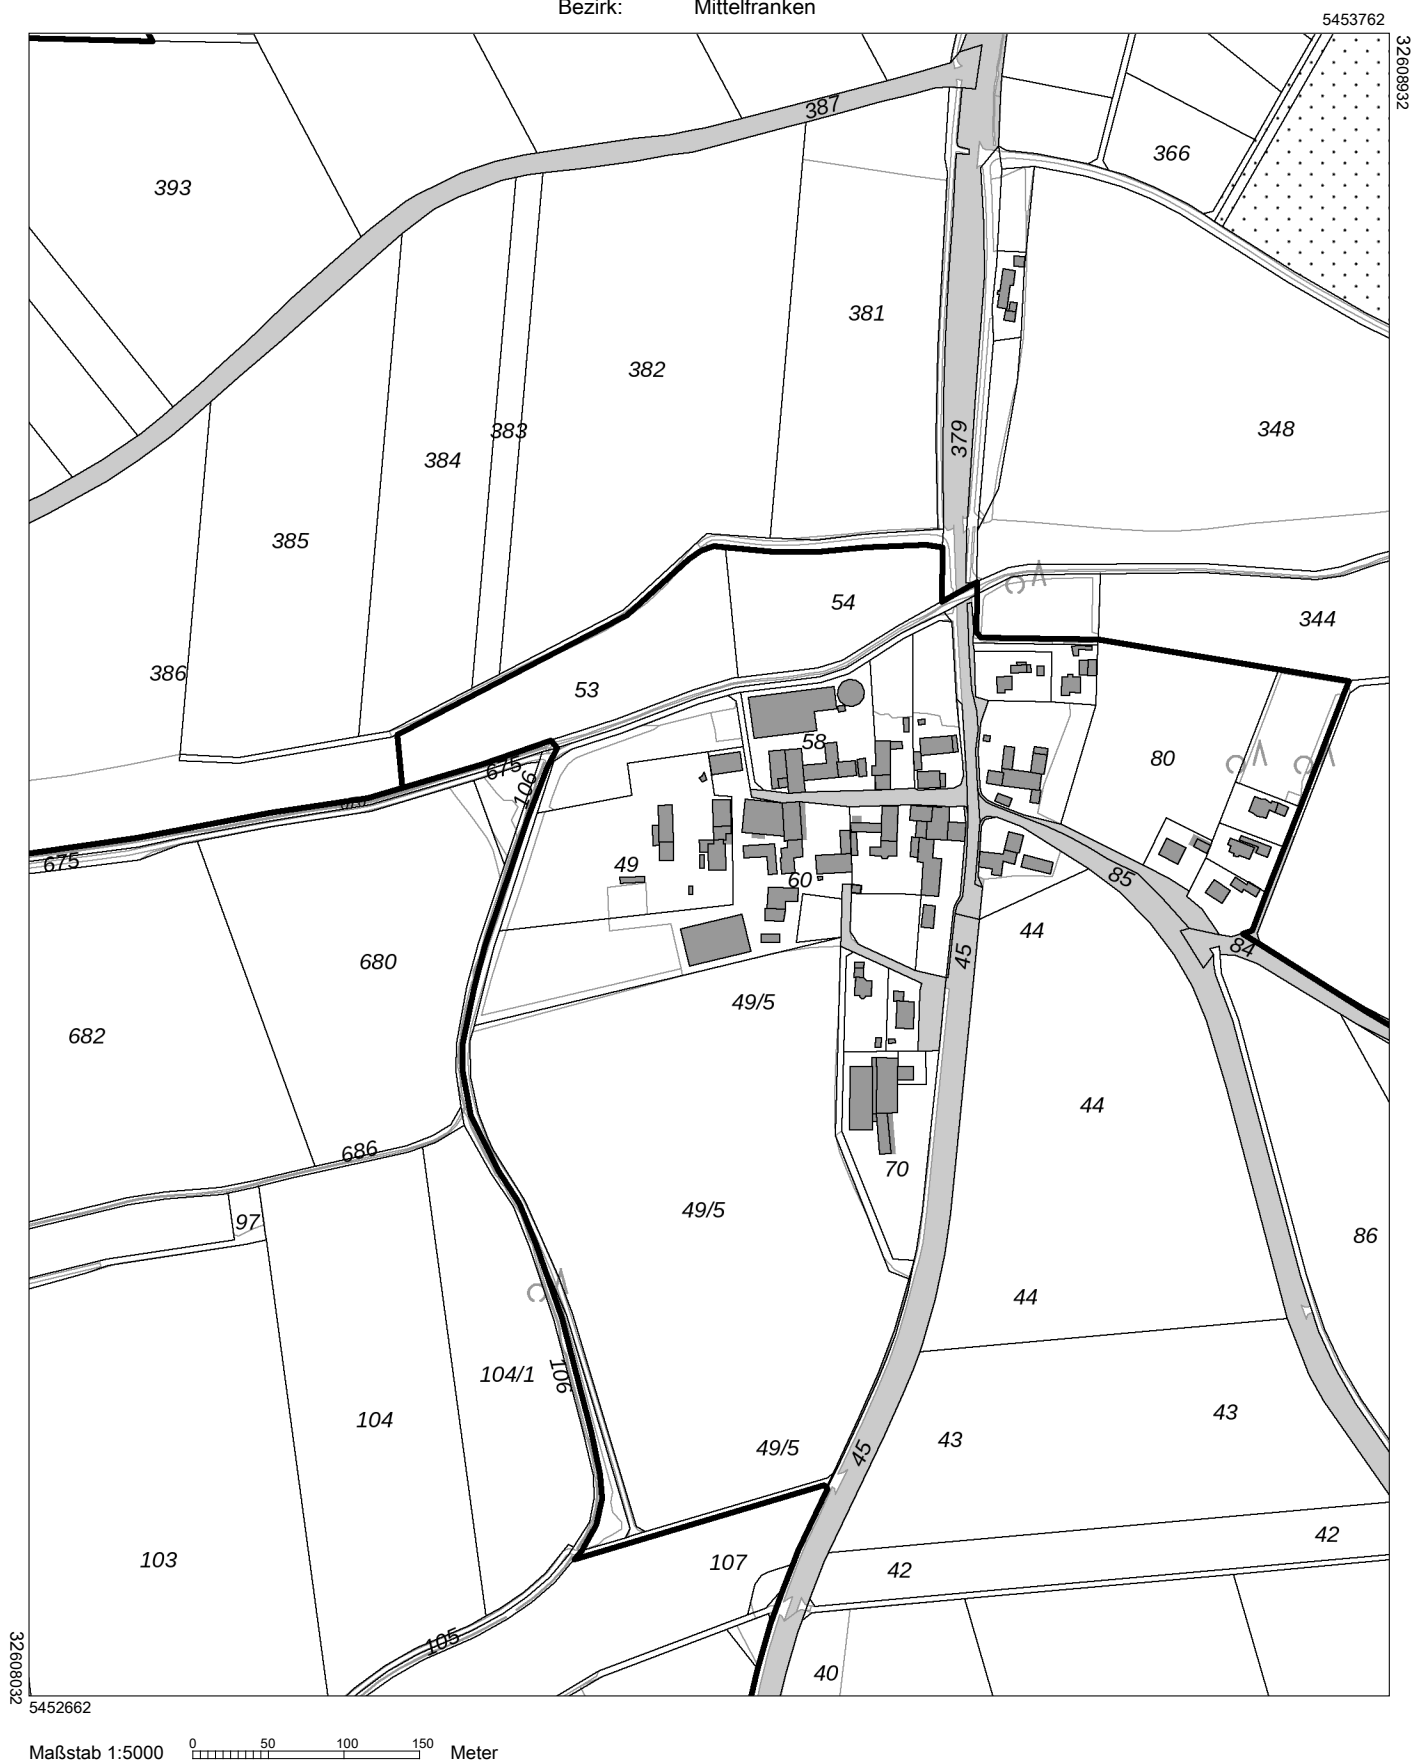

Vervielfältigung nur in analoger Form für den eigenen Gebrauch.  
Zur Maßentnahme nur bedingt geeignet.