



**Amt für Digitalisierung, Breitband und Vermessung
Ansbach**

Dollmannstraße 56
91522 Ansbach


Auszug aus dem Liegenschaftskataster

Planungskarte 1 : 5000

Erstellt am 03.01.2024

Flurstück: 49
Gemarkung: Lammelbach

Gemeinde: Stadt Herrieden
Landkreis: Ansbach
Bezirk: Mittelfranken

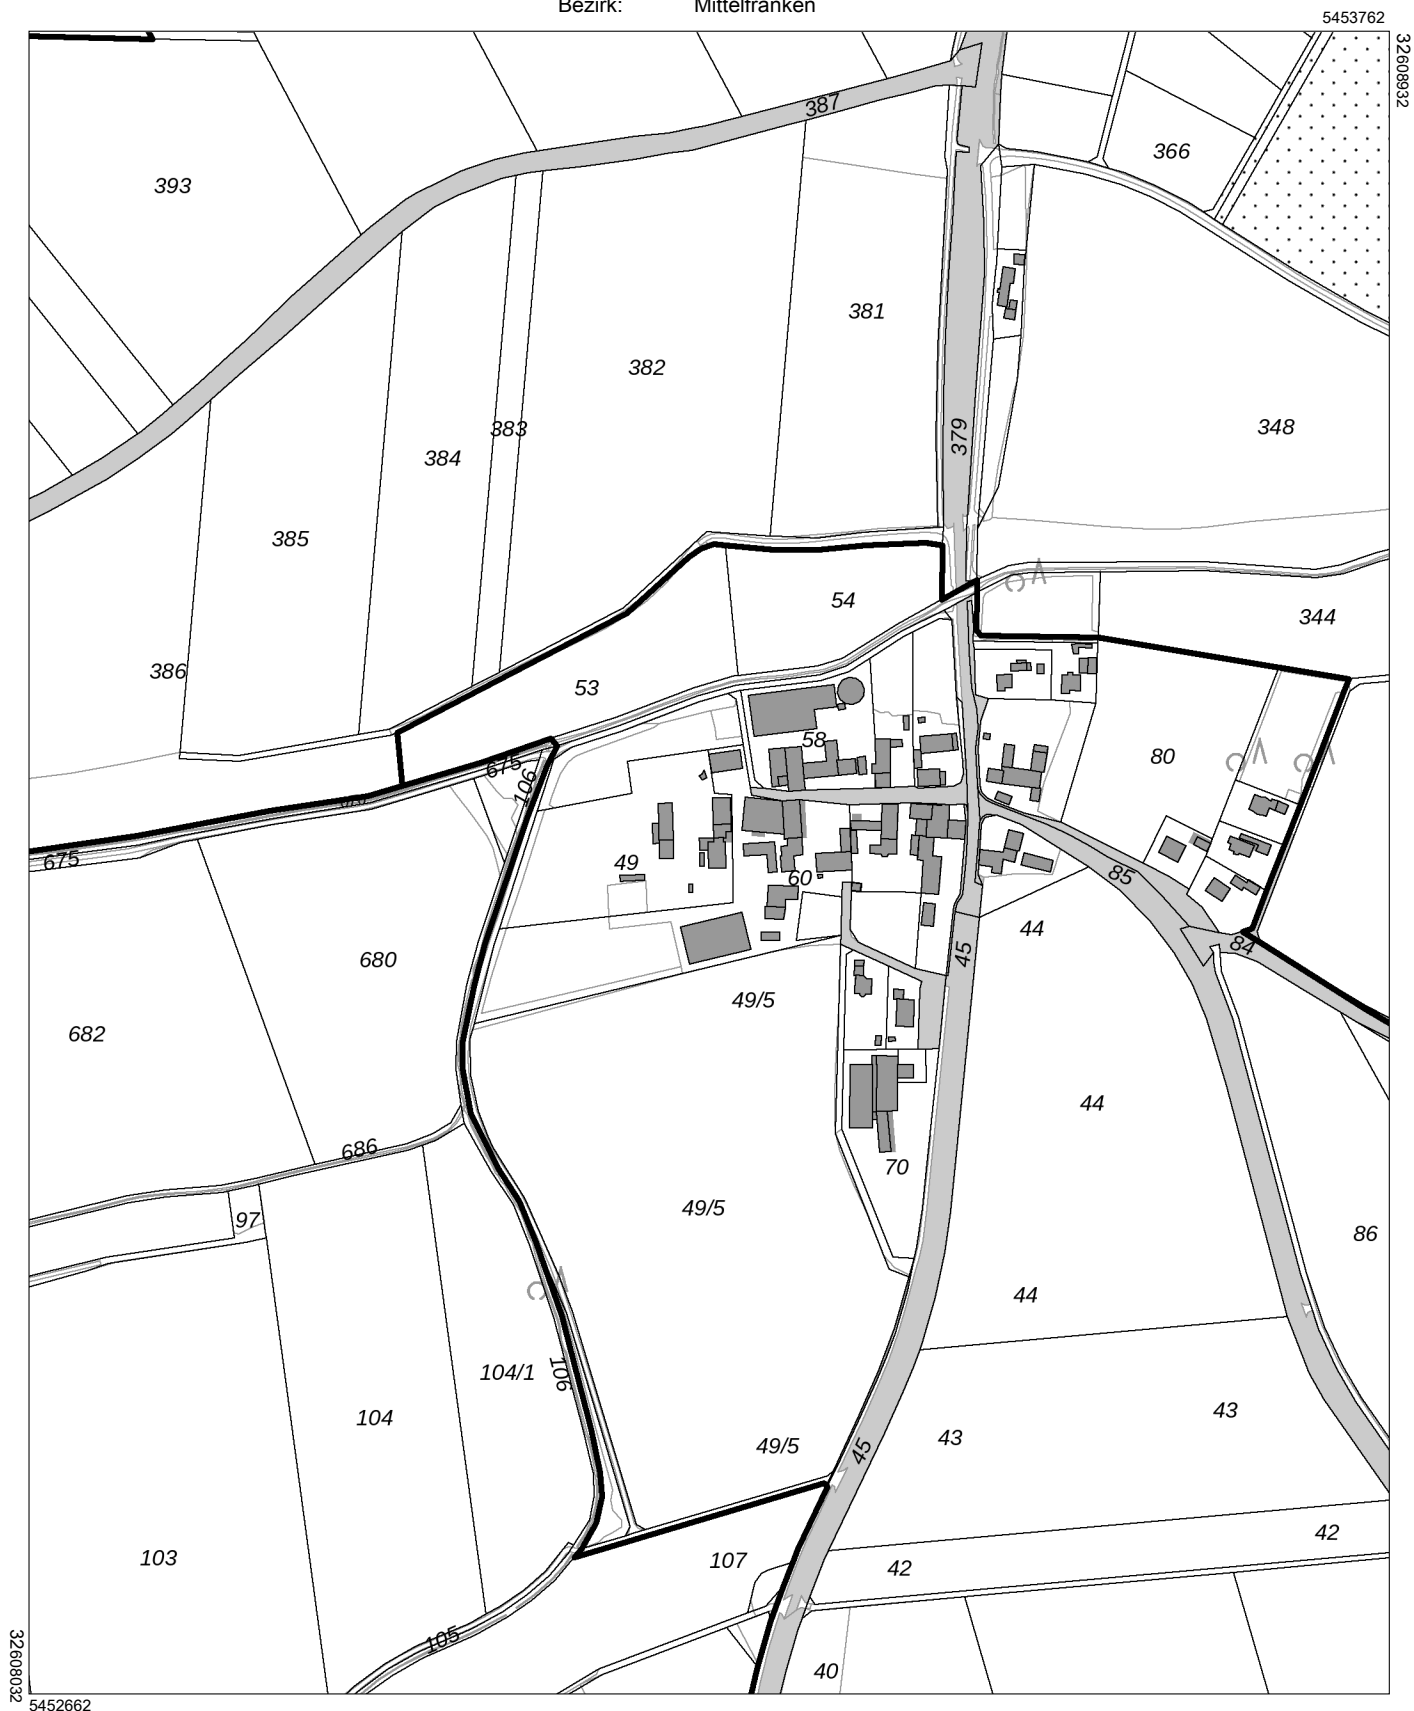

Maßstab 1:5000 0 50 100 150 Meter

Vervielfältigung nur in analoger Form für den eigenen Gebrauch.
Zur Maßentnahme nur bedingt geeignet.