




Ansicht von Westen

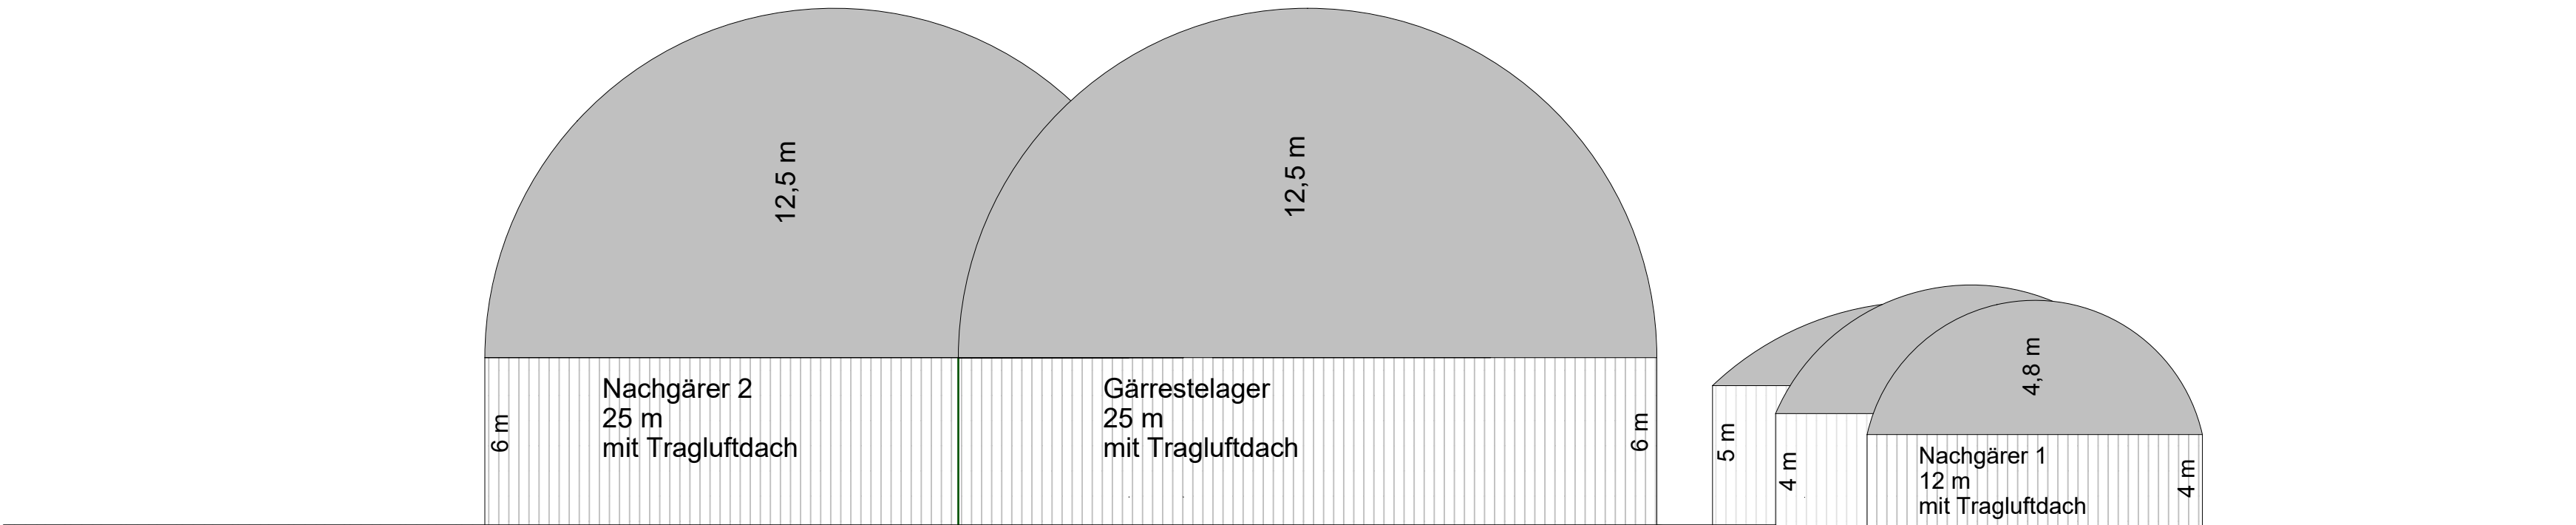

Ansicht von Osten

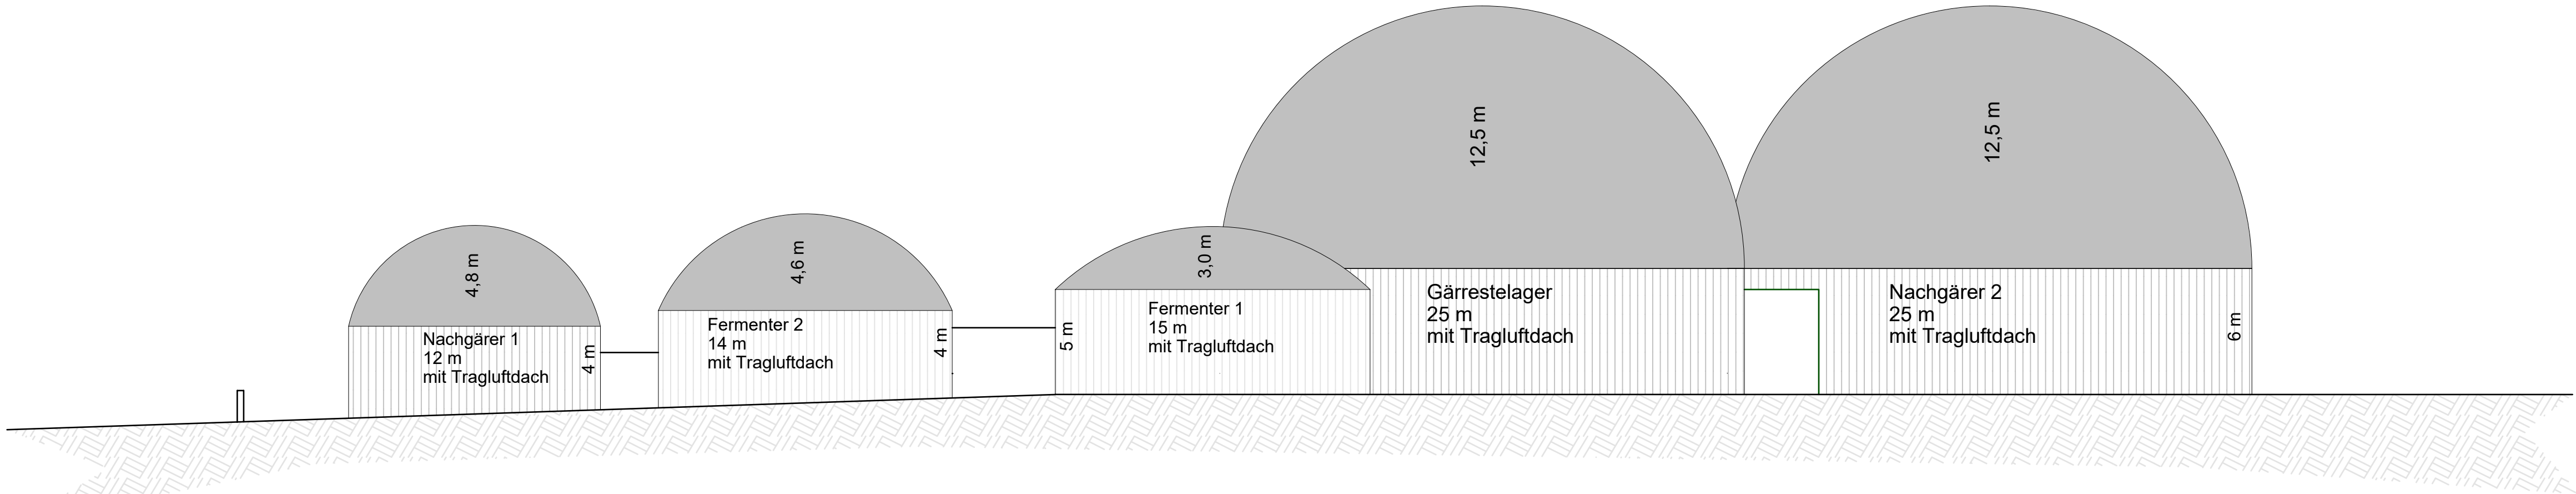

Ansicht von Norden

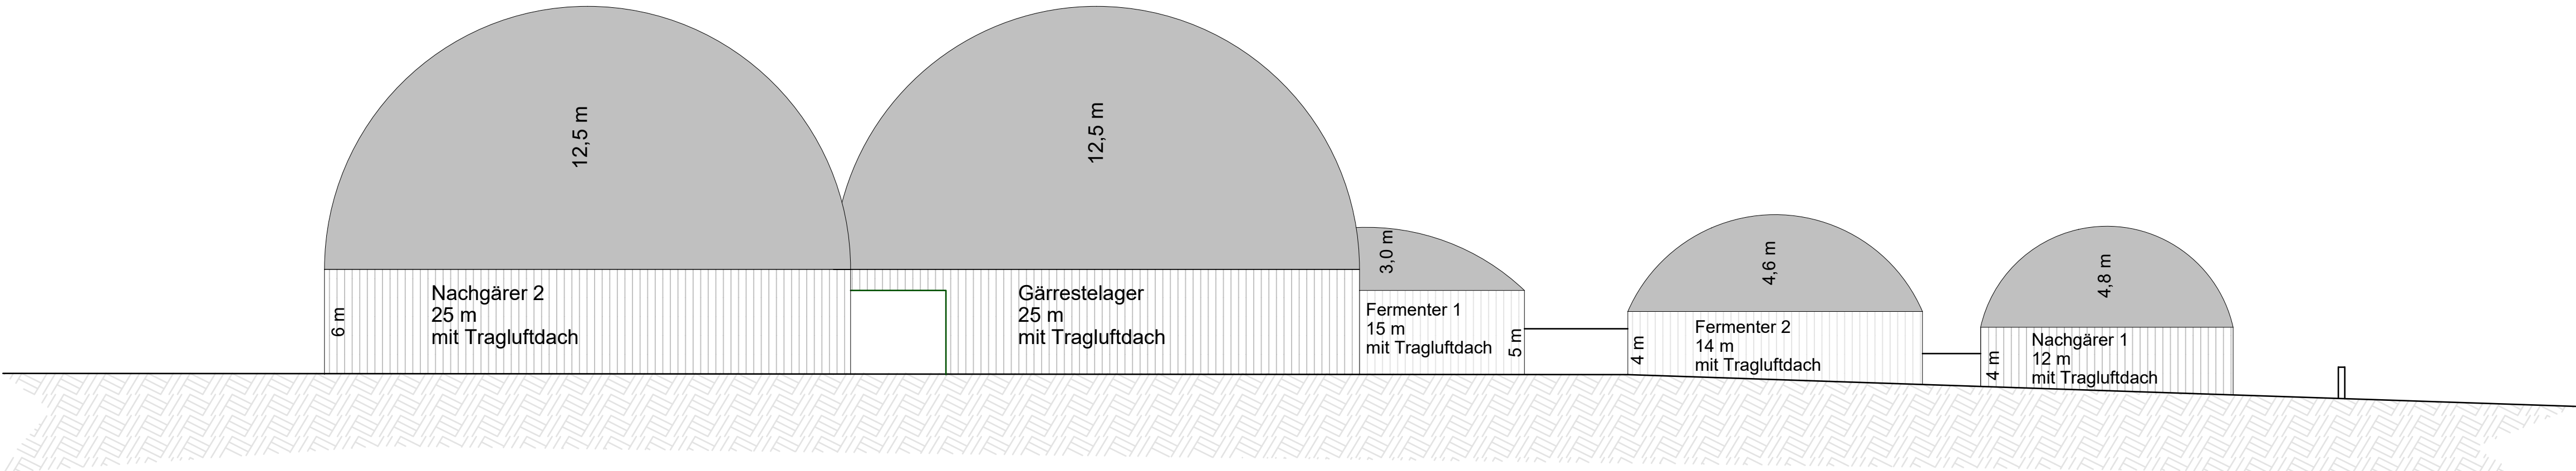

Ansicht von Süden

Antrag nach §16 BImSchG

Austausch bestehener EPDM-Foliendächer
in neue Tragluftdächer

Planinhalt 4.11 Ansichten M 1 : 200

Bauort Landkreis Ansbach
91567 Herrieden
Flurstück 49
Gemarkung Lammelbach

Bauherr ENERGIEHOF HELLER
Robert Heller
Leibelbach 7
91567 Herrieden

Nachbarn
FLNr. 48, 51, 52, 59, 66, 67, 106, 381/1, 675, 676, 679 - Stadt Herrieden
FLNr. 49, 60, 60/2 - Heller, Robert
FLNr. 49/1, 50, 58 - Heller, Bernd
FLNr. 54 - Beltzner, Erwin
FLNr. 57 - Eschenbeck, Markus und Waltraud
FLNr. 61, 64, 68, 382 - Deininger Karl-Heinz
FLNr. 62 - Gohs Stefan

Projektierung

Biogasfachberatung Max Zintl GmbH
Marktrechwitz Straße 65a
95666 Mitterteich

Ansprechpartner:
Johanna Zintl
Tel.: 09633 / 92344 - 0
Fax.: 09633 / 92344 -19



CD

Entwurfsverfasser:
Max Wittmann
Goethestraße 20
95666 Mitterteich
Architektenliste Nr. 107050

Mitterteich, den 07.02.2024