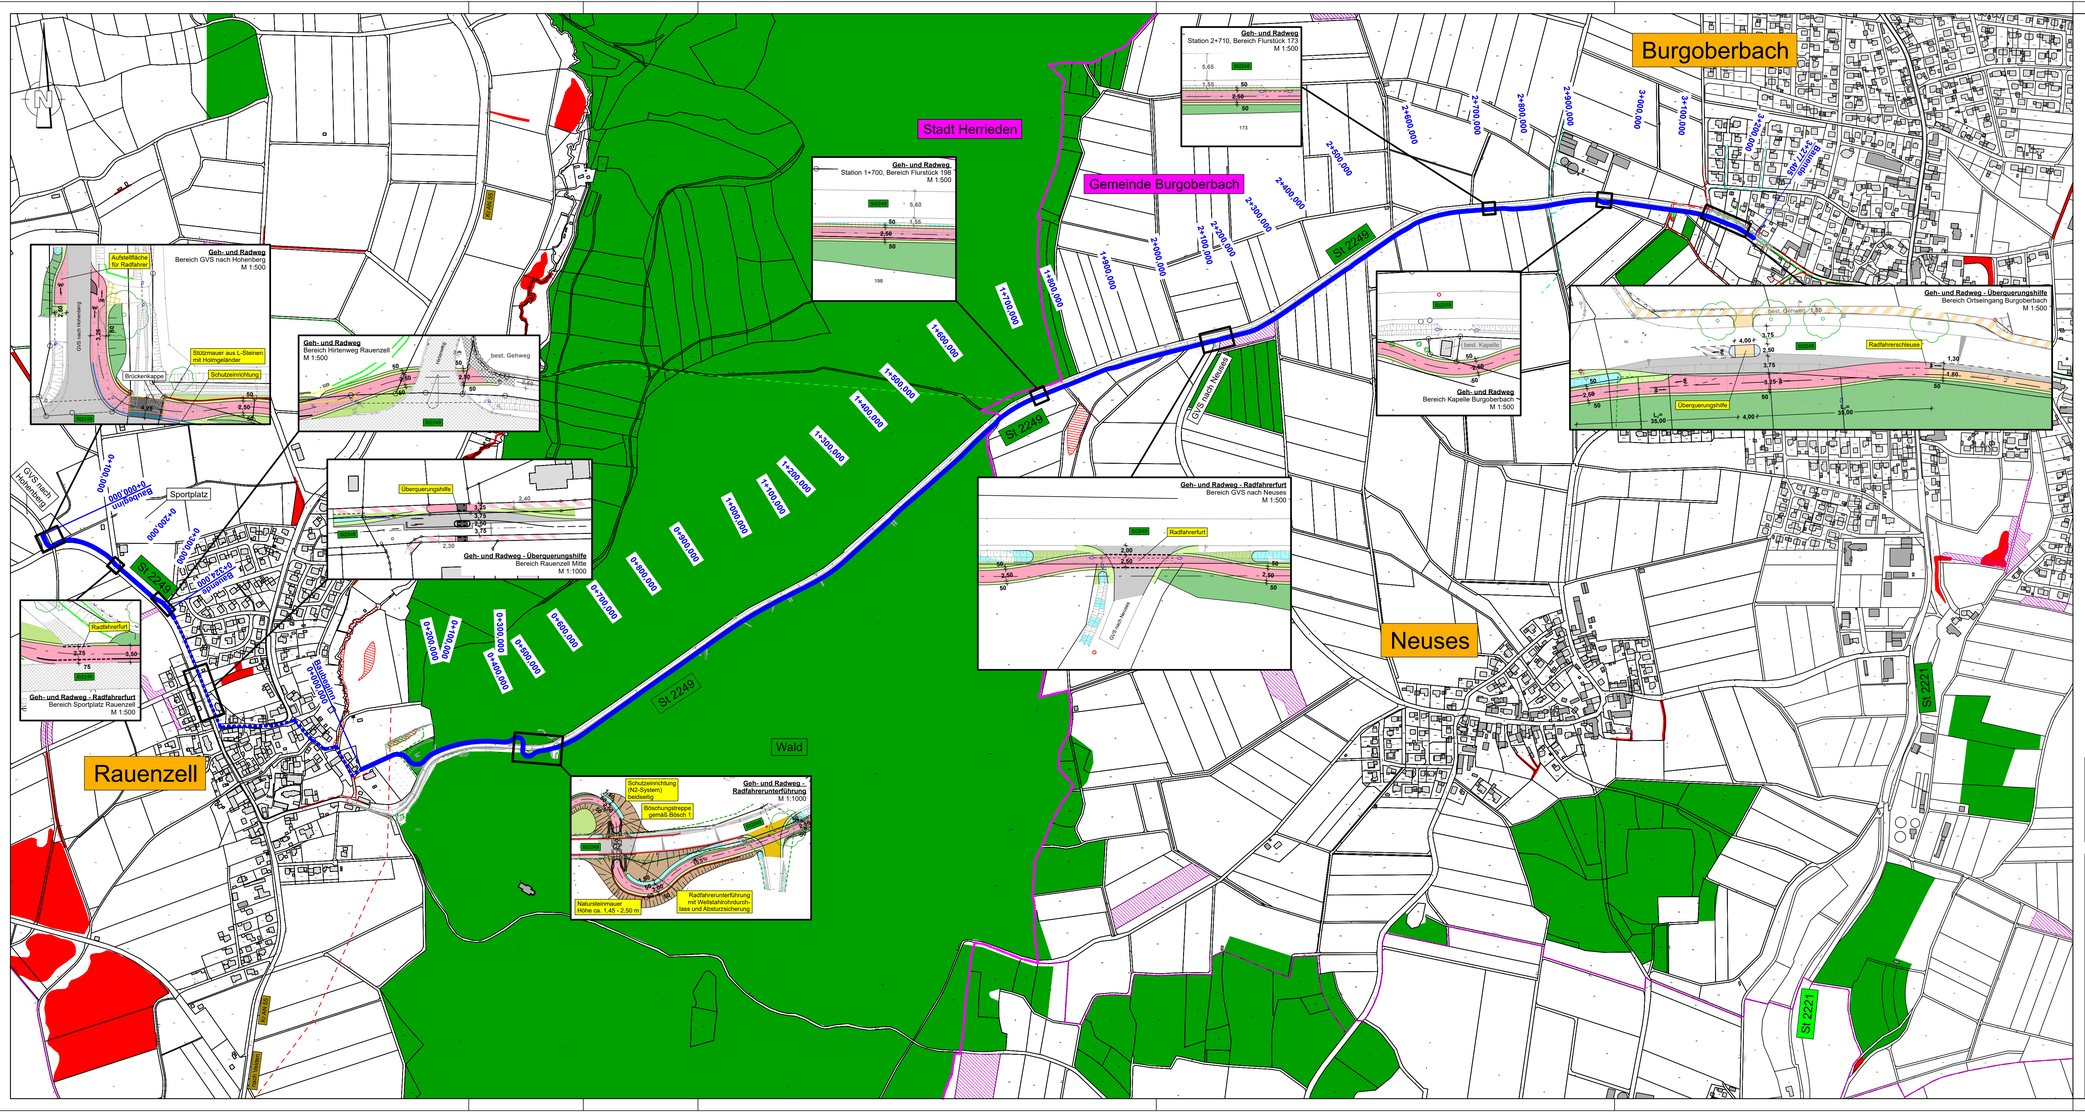

Index	Art der Änderung	Datum	Bearbeiter	Prüfer
00	Planerstellung	07.03.2024	Reif / Bilert	Heller
01				
02				
03				
04				
05				

Ingenieurbüro Heller GmbH
Schernberg 30 · 91567 Herrieden · Tel.: 09825/9296-0 · Fax: -50
Internet: www.ib-heller.de · E-Mail: info@ib-heller.de

Raumplanung
Straßenbau
Abwasserentsorgung/
Wasserversorgung
Vermessung/Geoinformation

Vorhabenbezeichnung:

Neubau Geh- und Radweg i.Z. der St 2249 von Rauenzell nach Burgoberbach

Anlage: -

Plannummer: 2022146 / Übersichtslageplan5000_Entwurf.PLT

Leistungsphase: Entwurf

Planbezeichnung: Übersichtslageplan

Maßstab: 1:5000

Index / Datum: 0 / 07.03.2024

Vorhabensträger: Stadt Herrieden (Datum) (Unterschrift)

Entwurfsverfasser: Ingenieurbüro Heller GmbH (Datum) (Unterschrift)