




OSTANSICHT

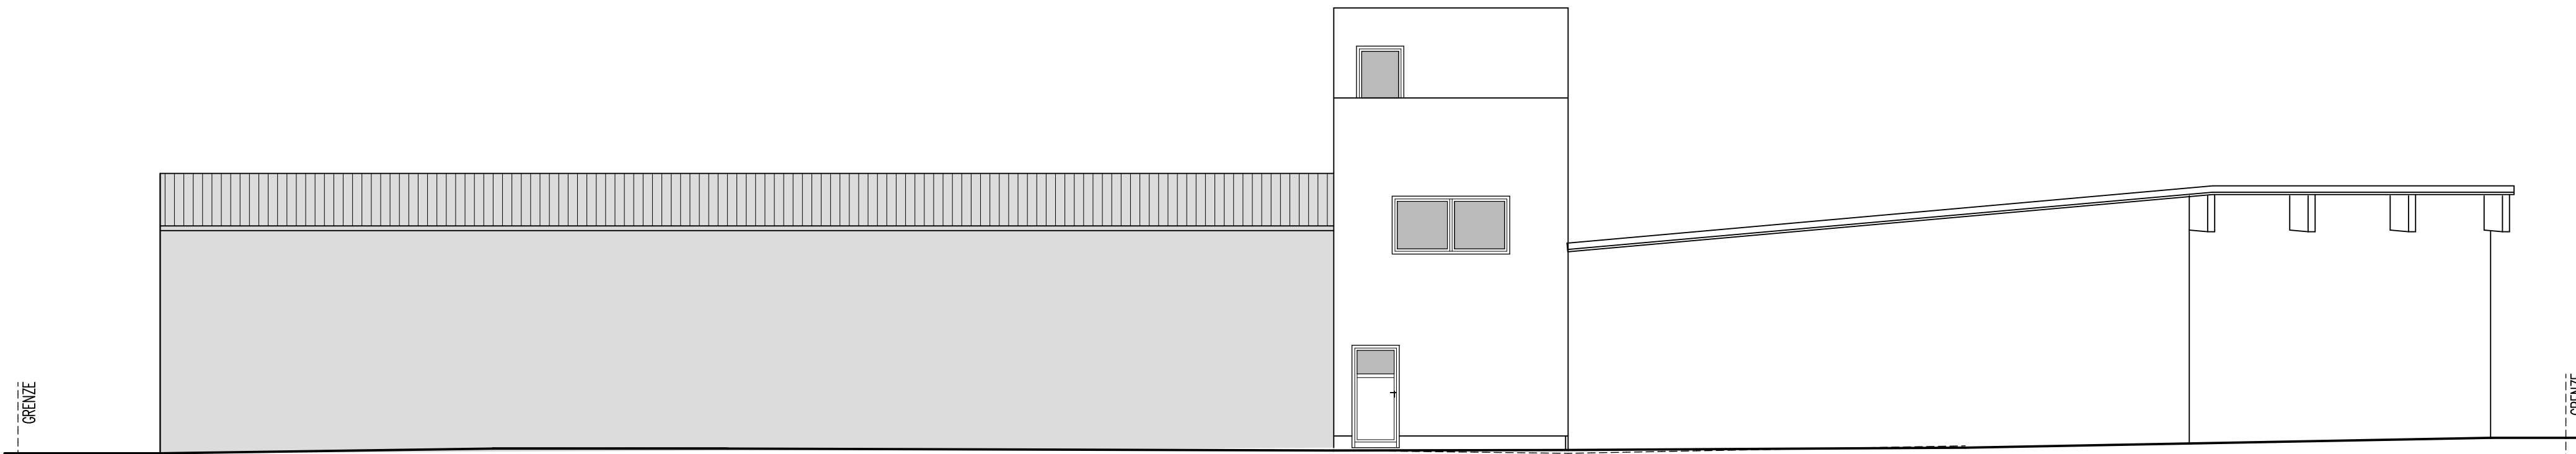


NORDANSICHT

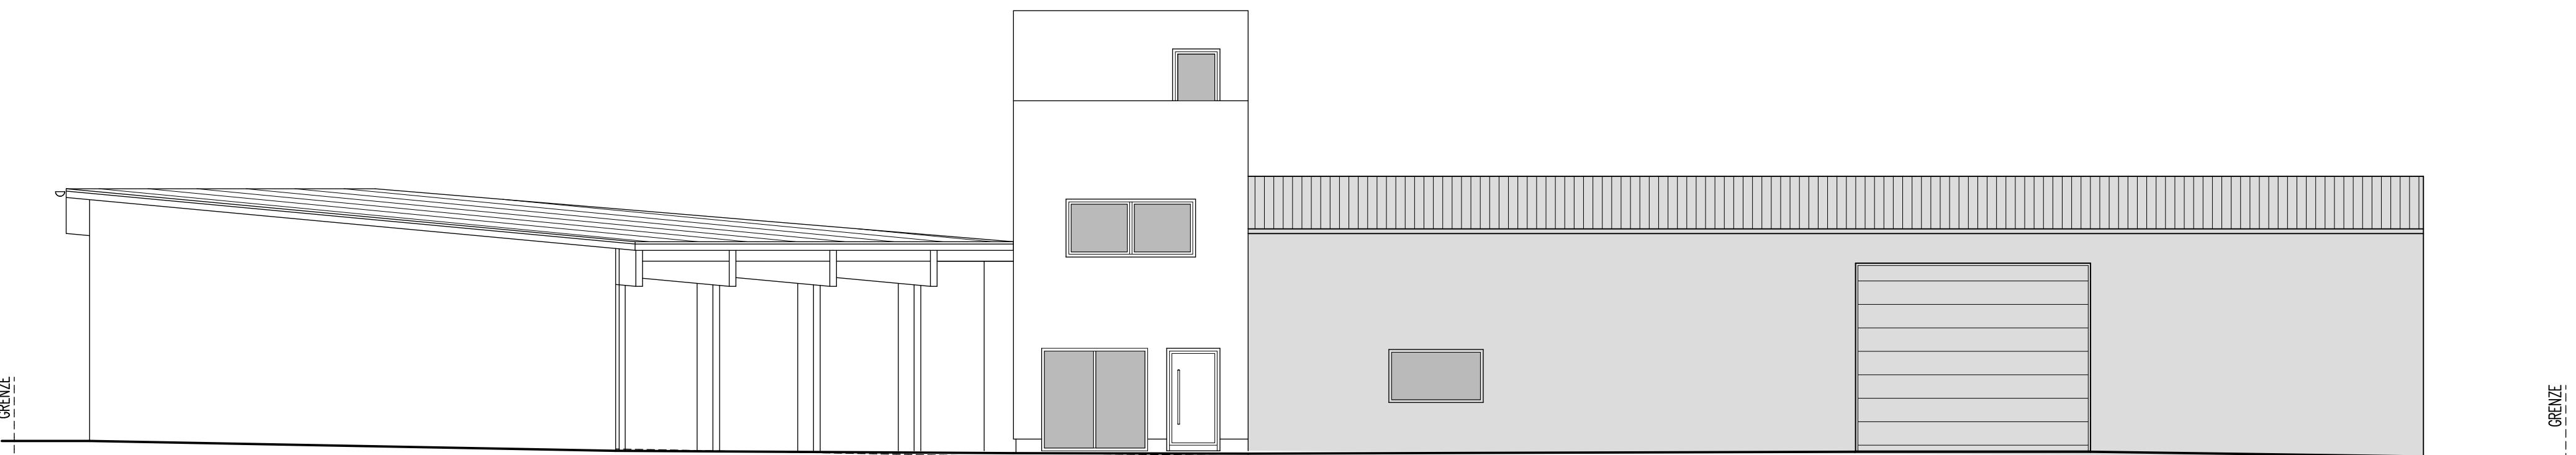


SÜDANSICHT

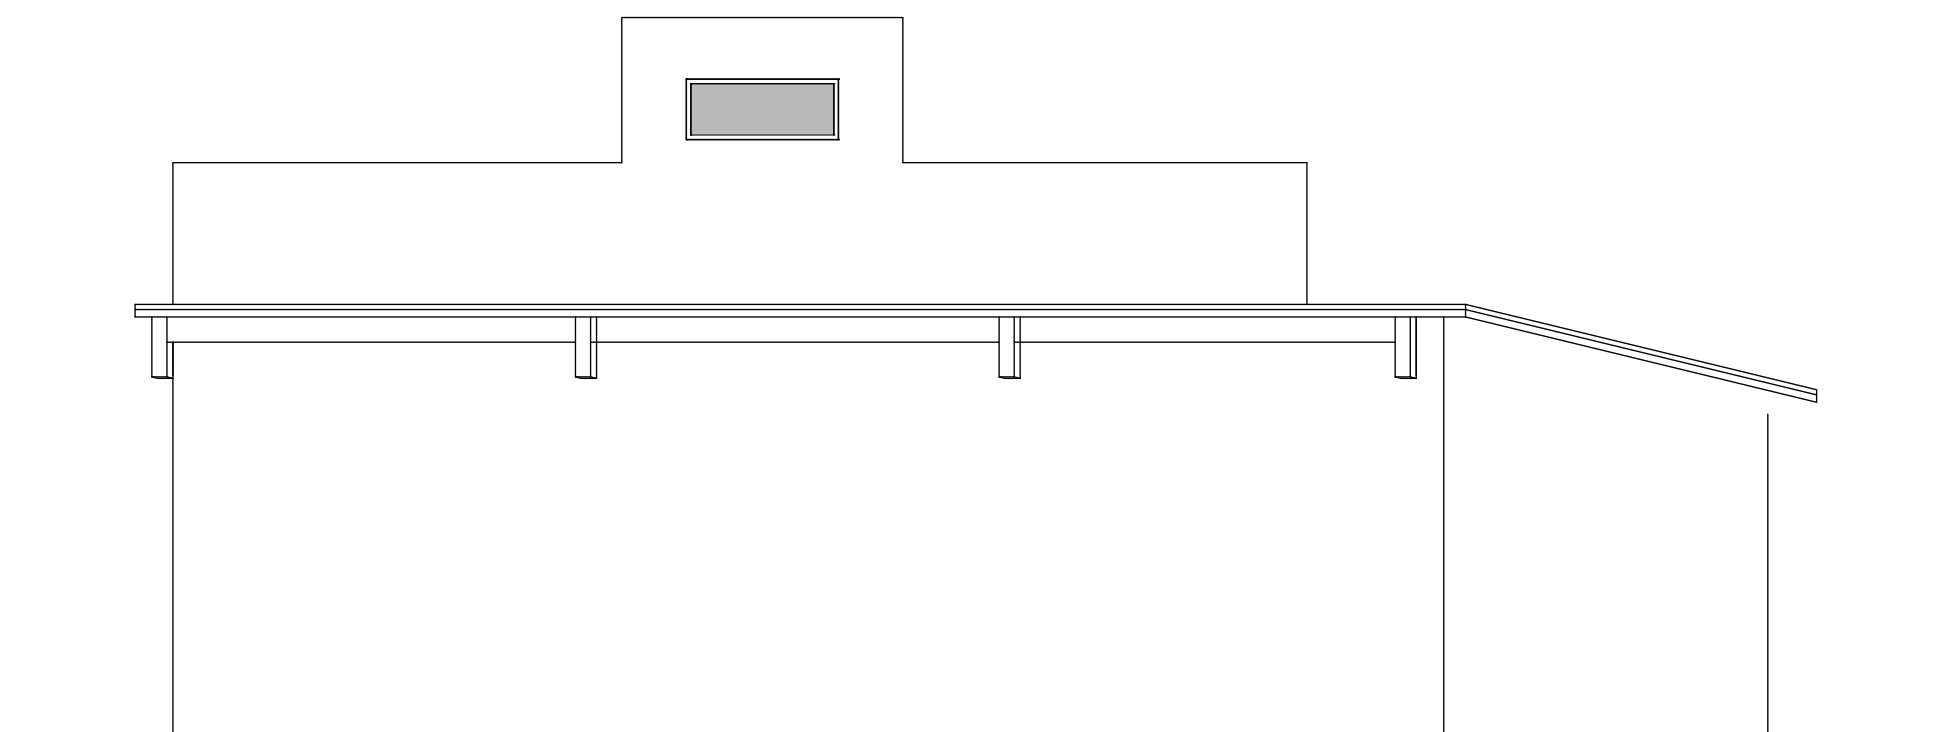

WESTANSICHT

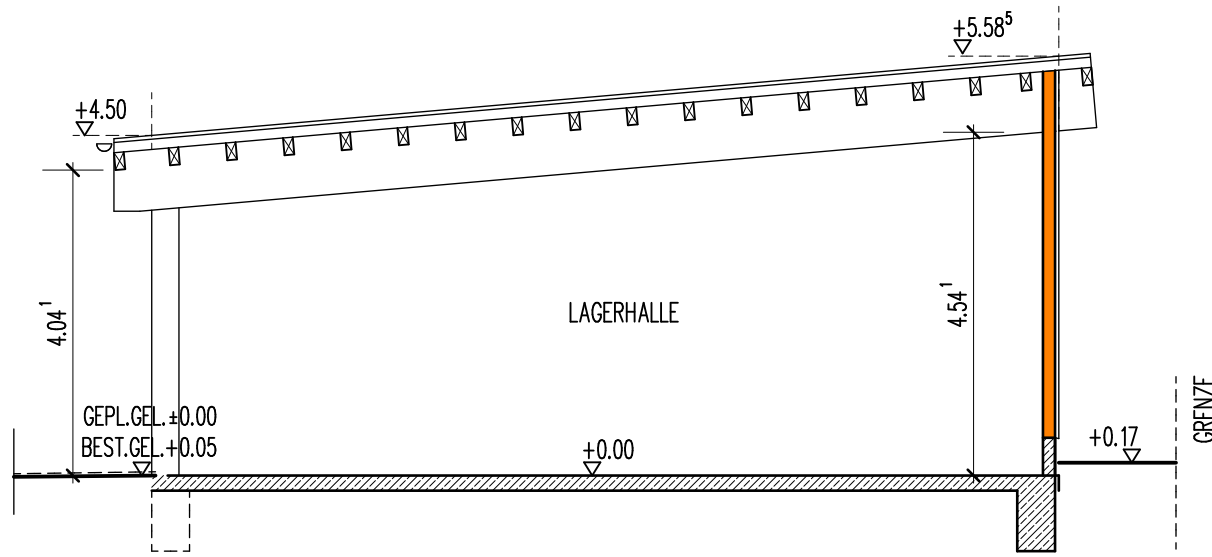

SCHNITT B-B

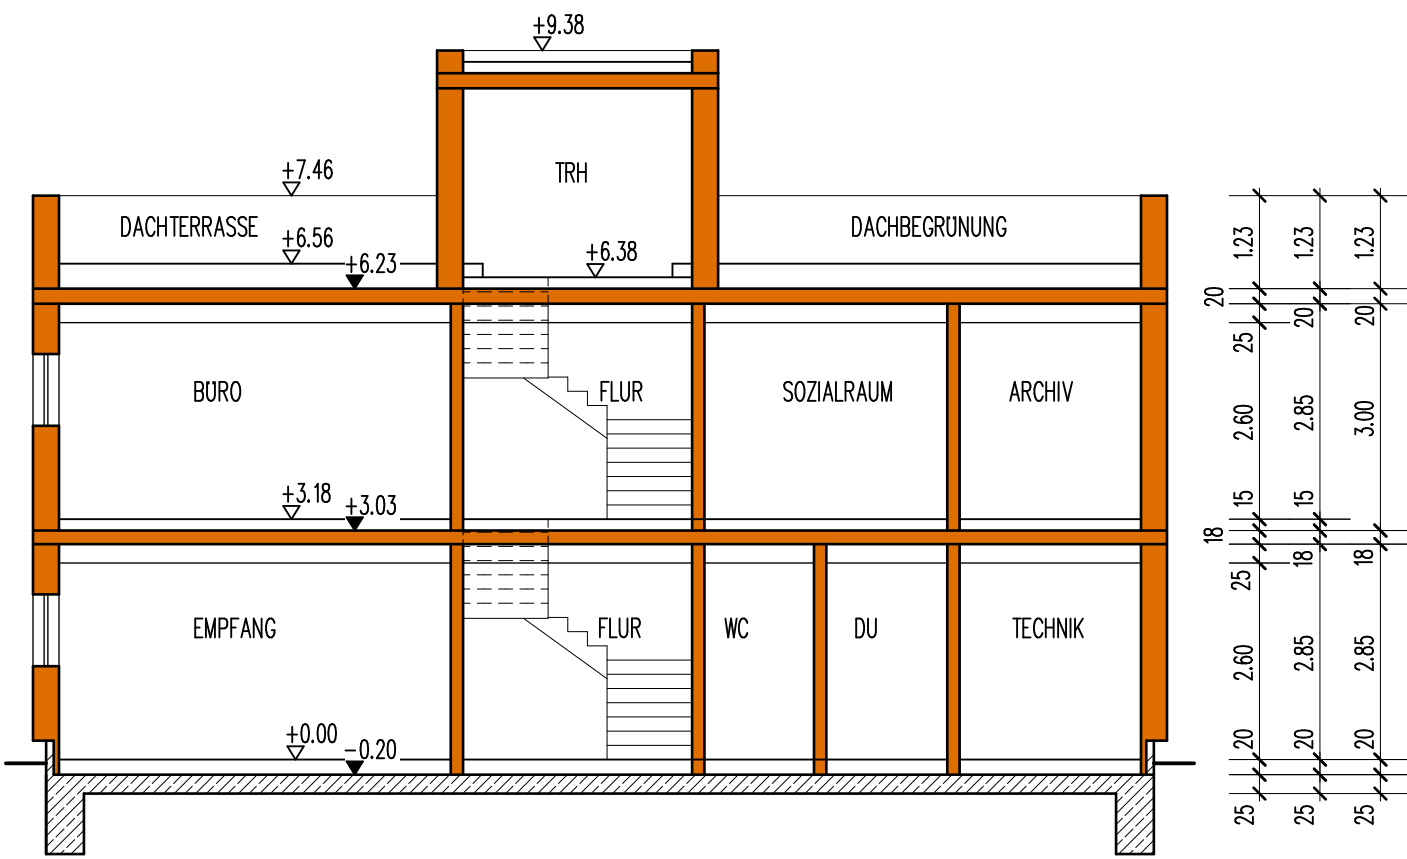

SCHNITT A-A

## ENTWURF 2

OBJEKT  
ERRICHTUNG EINES BUROS AN EINER BEST. LAGERHALLE,  
ERRICHTUNG EINER LAGERHALLE  
SCHERNBERG 33, 91567 HERRIEDEN  
FL.NR. 133/21, GEMARKUNG HERRIEDEN

BAUHERR  
DACHDECKEREI WEIß GMBH  
HERR WEIß  
SCHERNBERG 33  
91567 HERRIEDEN

NACHBARN  
FL-STÖCK: ---  
FL-STÖCK: ---  
FL-STÖCK: ---  
FL-STÖCK: ---

PLANINHALT  
ANSICHTEN, SCHNITTE

M 1:100

ENTWURFVERFASSER  
ZIMMEREI STARK GMBH  
MARKUS STIEGLER  
OETTINGER STRASSE 41  
86736 AUHAUSEN

**STARK**  
Inspiration leben.

Zimmerei Stark GmbH  
OETTINGER STRASSE 41  
86736 Auhausen

Telefon 09832/ 68 310 -0  
Telefax 09832/ 68 310 -633

Internet: www.stark-inspiration.de  
E-mail: info@stark-inspiration.de

GEZ. LW, AUHAUSEN, DEN 15.02.2024