



wirksamer Flächennutzungsplan



Änderung Flächennutzungsplan

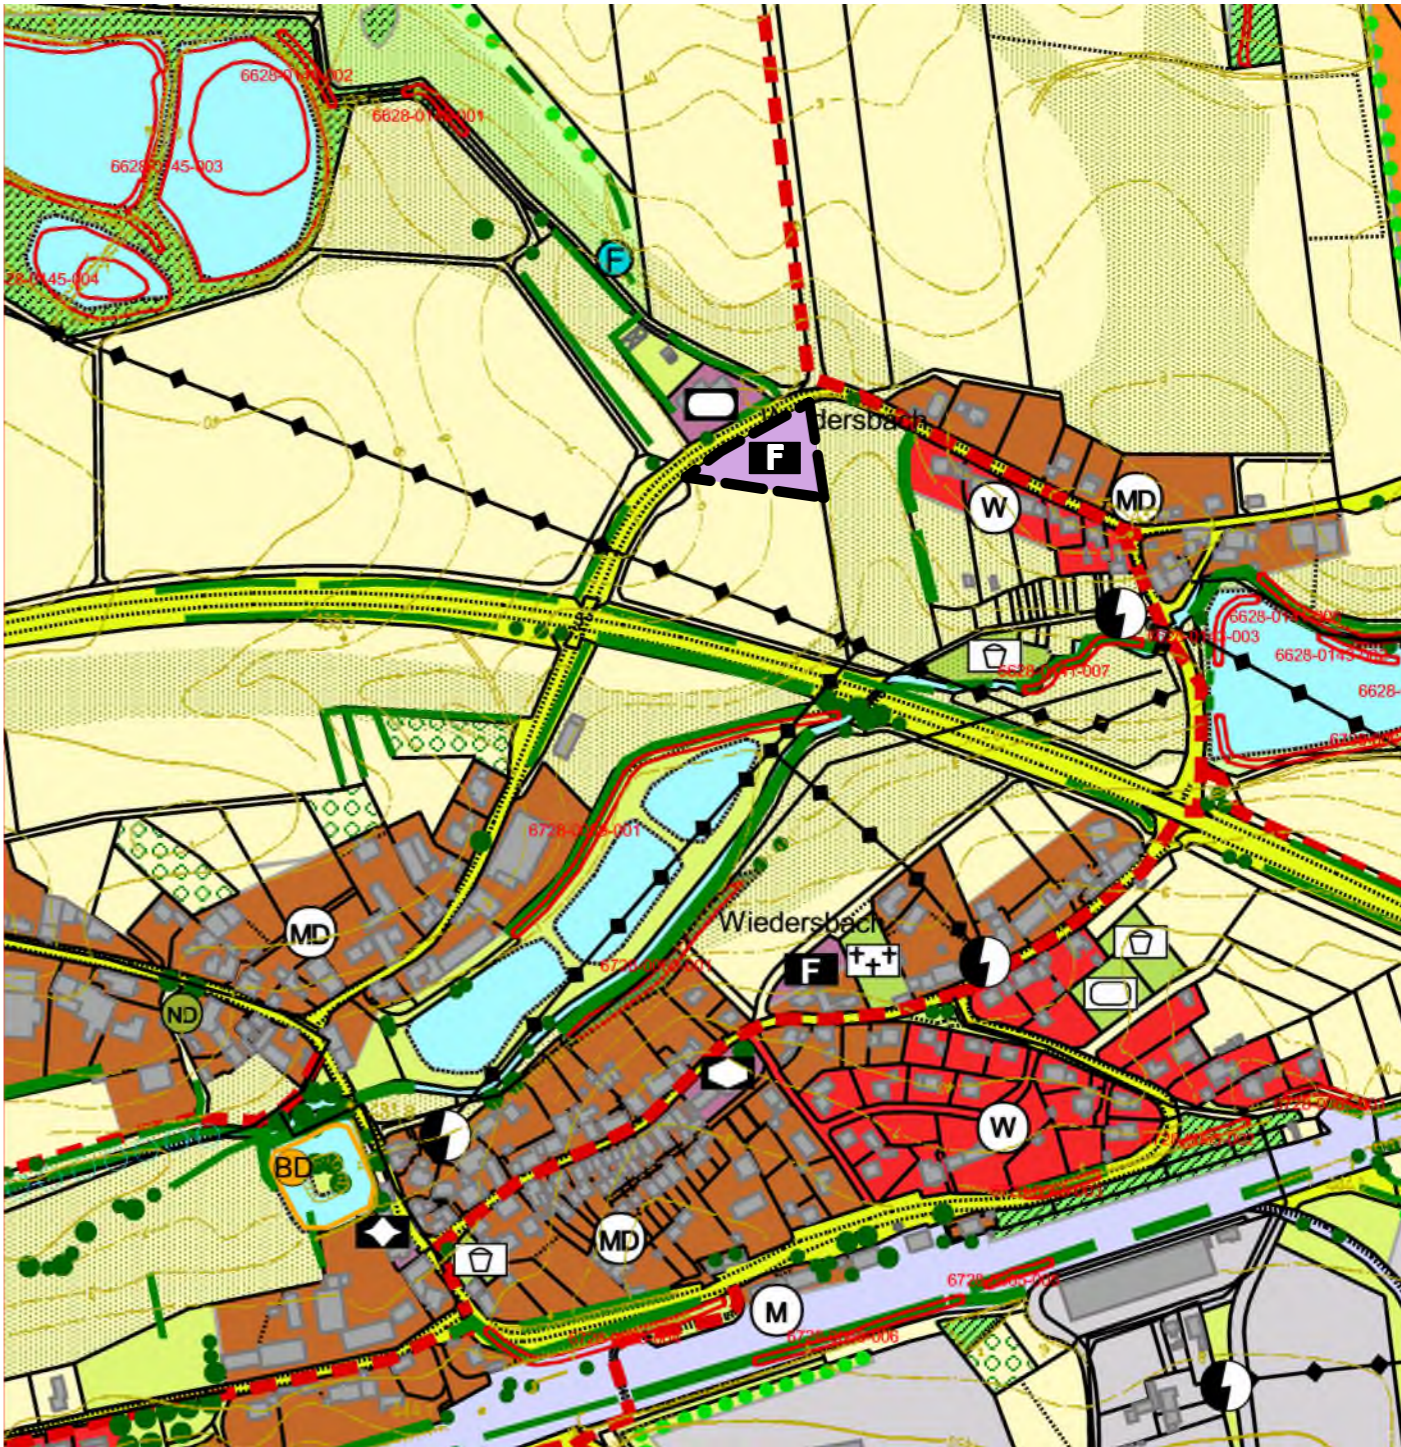

**Zeichenerklärung**

	Wohnbauflächen (§ 1 Abs. 1 Nr. 1 BauNVO)		Verkehrsflächen (§ 5 Abs. 2 Nr. 3 und Abs. 4 BauGB)
	gemischte Bauflächen (§ 1 Abs. 1 Nr. 2 BauNVO)		Grünflächen (§ 5 Abs. 2 Nr. 5 und Abs. 4 BauGB)
	gewerbliche Bauflächen (§ 1 Abs. 1 Nr. 3 BauNVO)		Wasserflächen (§ 5 Abs. 2 Nr. 7 und Abs. 4 BauGB)
	Flächen für den Gemeinbedarf		Flächen für die Landwirtschaft
	Feuerwehr		Grenze des räumlichen Geltungsbereichs der Änderung

**Stadt Leutershausen**

**"Feuerwehr Neunkirchen-Wiedersbach"**

Flächennutzungsplanänderung - Vorentwurf

Maßstab: 1:5000 Datum: 16.07.2024

2023196/FNP-Änderung A3.PLT

**Ingenieurbüro Heller GmbH**

Schernberg 30 | 91567 Herrieden | Tel.: 09825/9296-0  
Internet: [www.ib-heller.de](http://www.ib-heller.de) | E-Mail: [info@ib-heller.de](mailto:info@ib-heller.de)