



SCHNITT 1-1

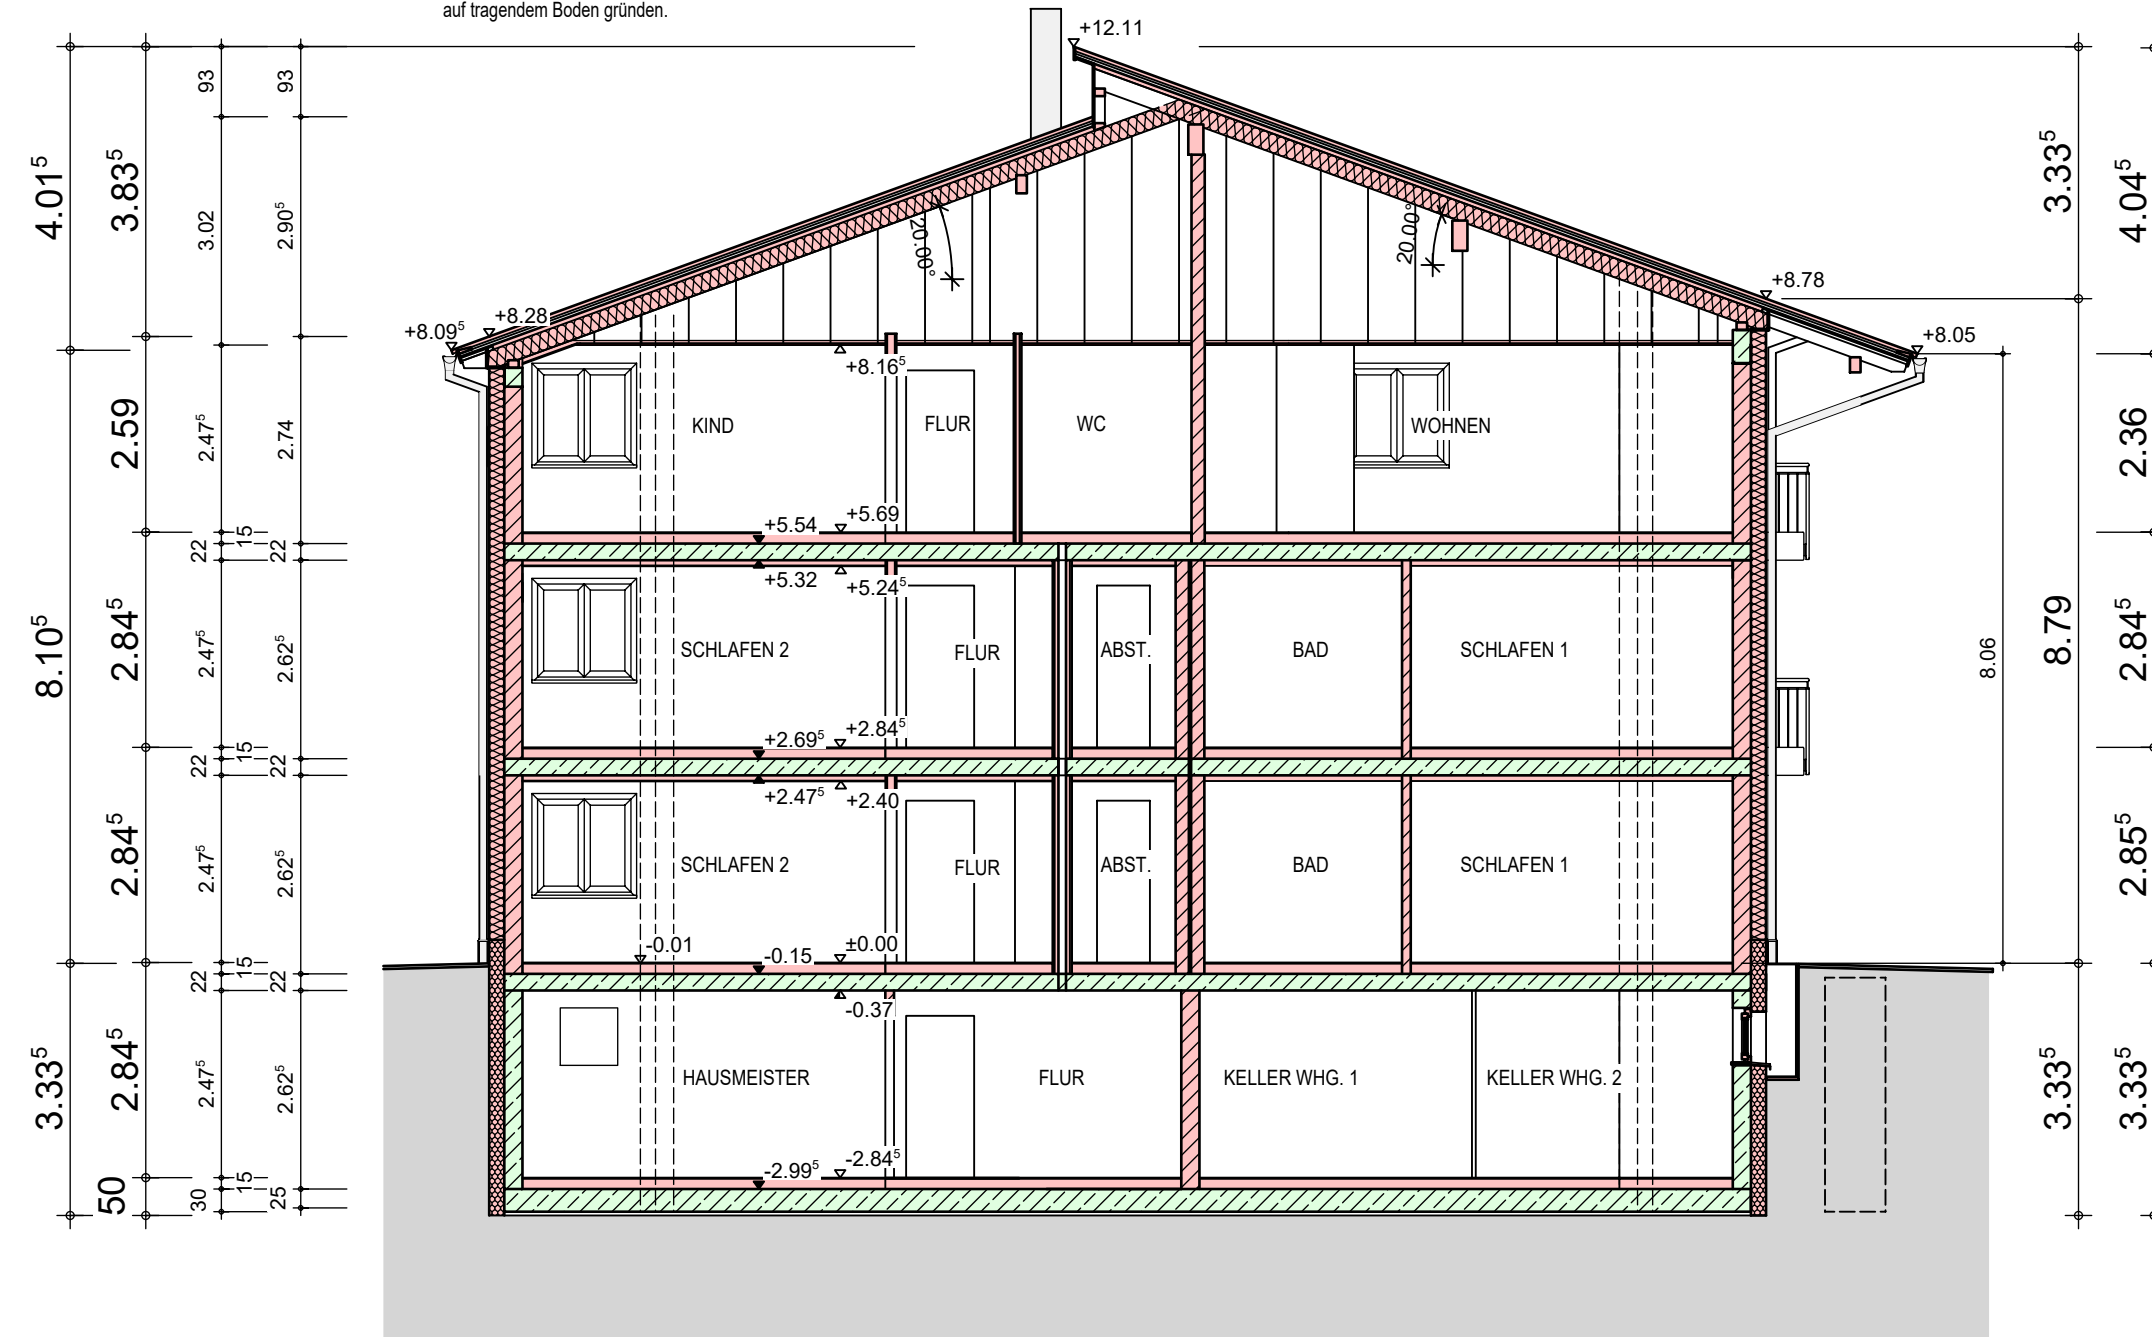

SCHNITT 2-2

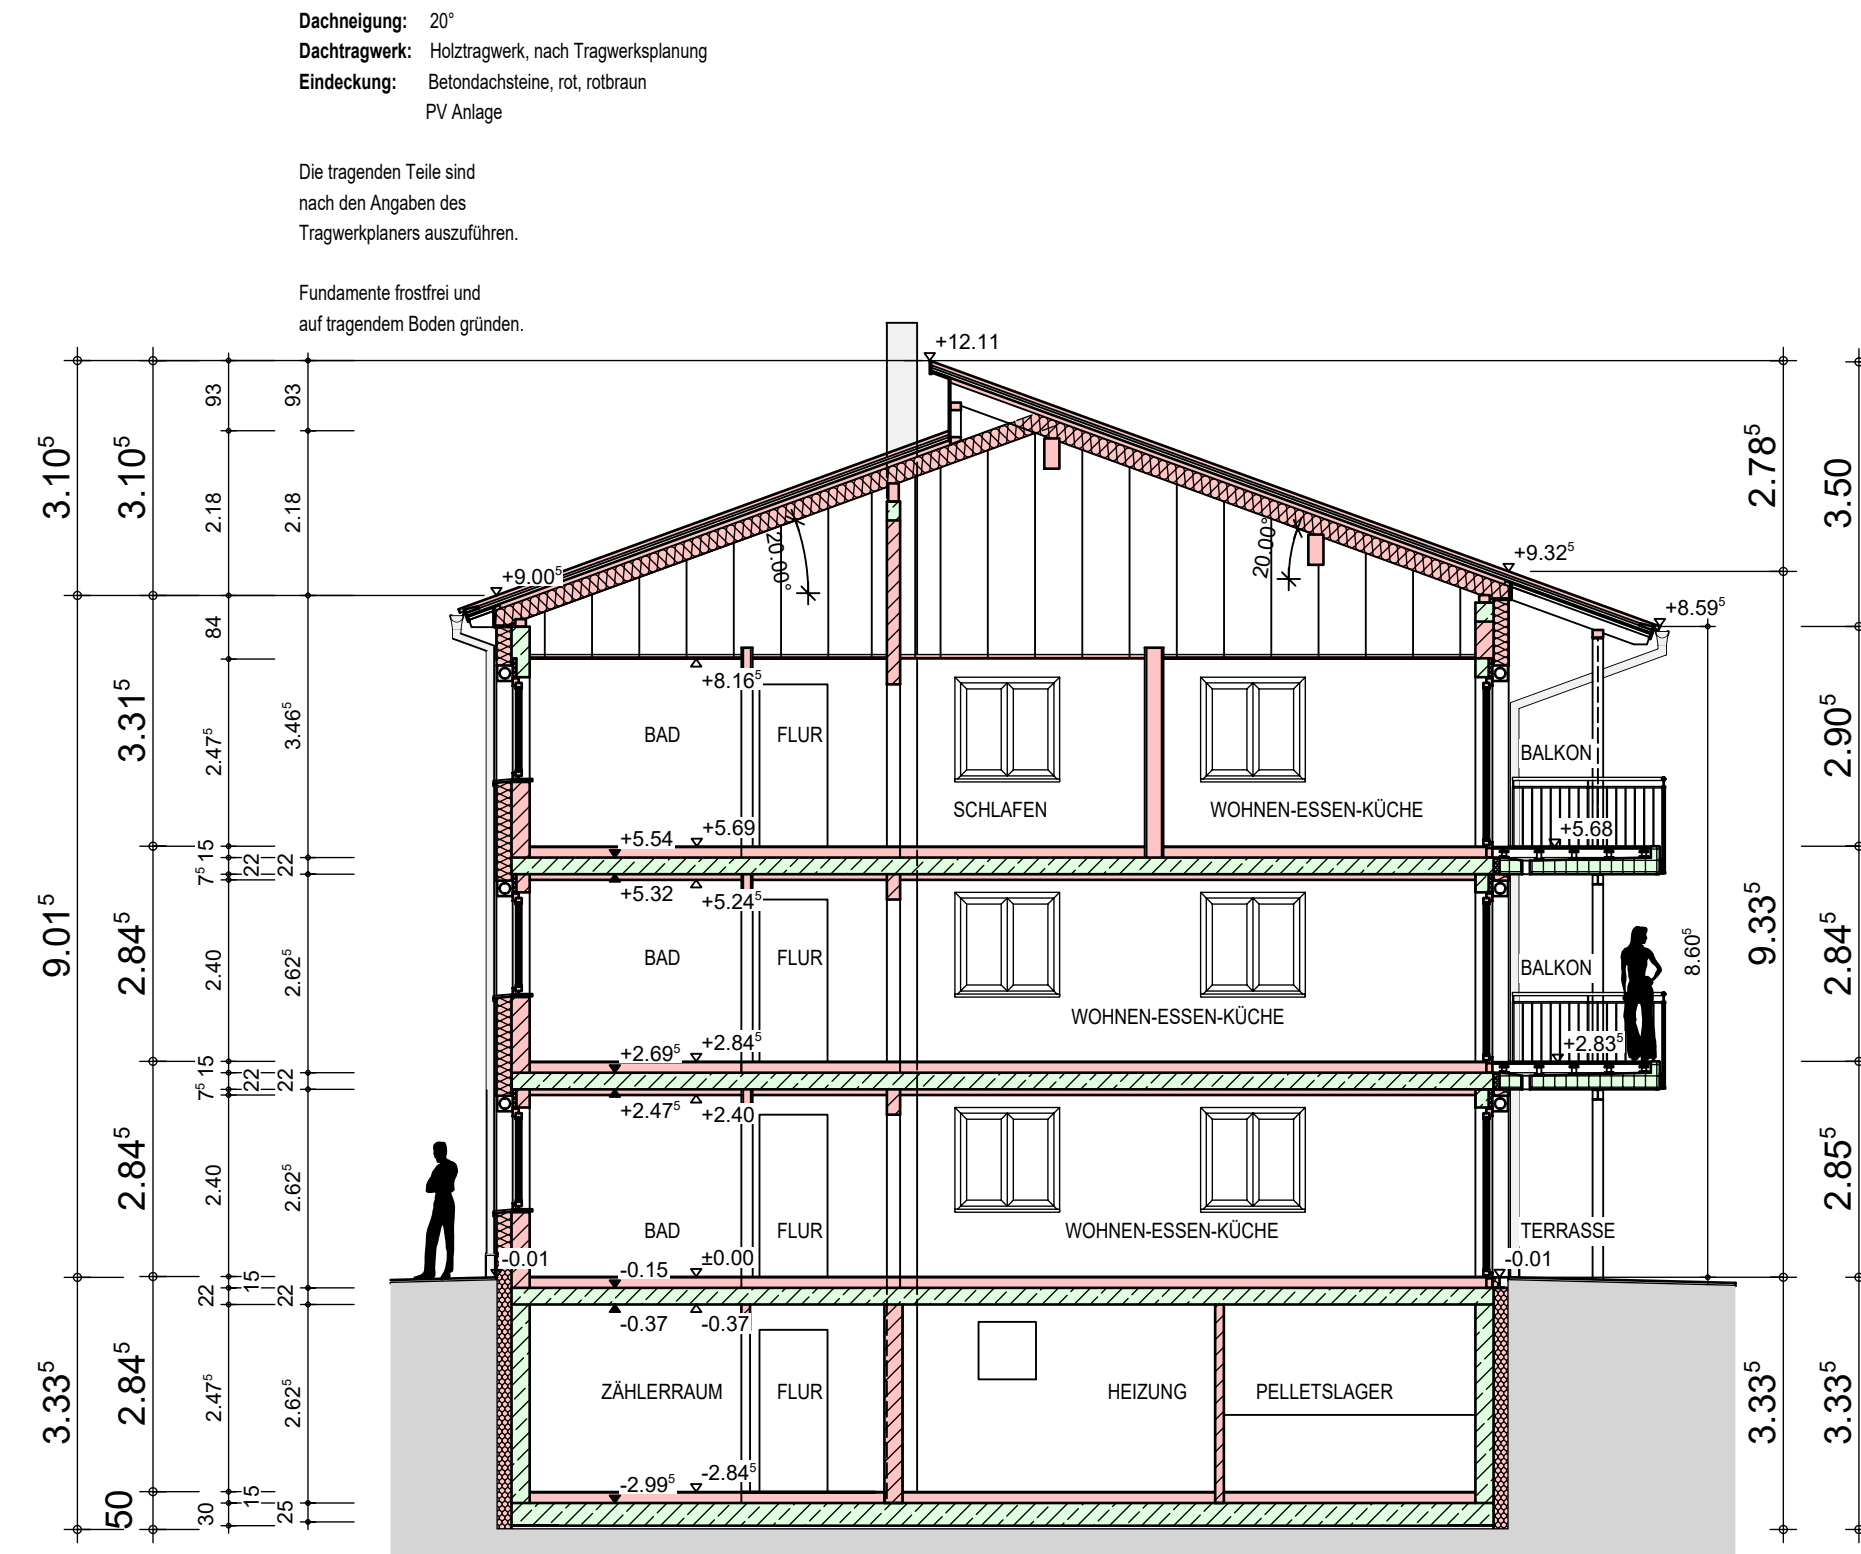

SCHNITT 3-3

Unterschriften:

Nachbarn:

Fl. Nr. 1667/37, 666, 679,680, 685

Stadt Herrieden

Index	Datum	Bearbeiter	Änderungsbeschreibung

Projekt:  
Neubau eines 8-Familienhauses in Herrieden

Bauherr:  
Alfred Heller GmbH & Co. KG  
Hohenberger Straße 50  
91567 Herrieden

Alfred Heller

SCHNITTE  
1-1, 2-2, 3-3

Genehmigungsplanung

Projektnummer: 23_06	gez. - Datum hs/rs - 26.04.2024	Maßstab: 1:100	Plan Nr.: - Index 404
-------------------------	------------------------------------	-------------------	--------------------------

■ ■ ■  
■ **scheuenstuhl**  
□ ingenieurbüro BAU

Äußere Ansbacher Str. 16 - 91629 Weihezell  
T 09802 - 95 89 670 - F 09802 - 95 89 718  
info@scheuenstuhl.net - www.scheuenstuhl.net