


Wirksamer Flächennutzungsplan

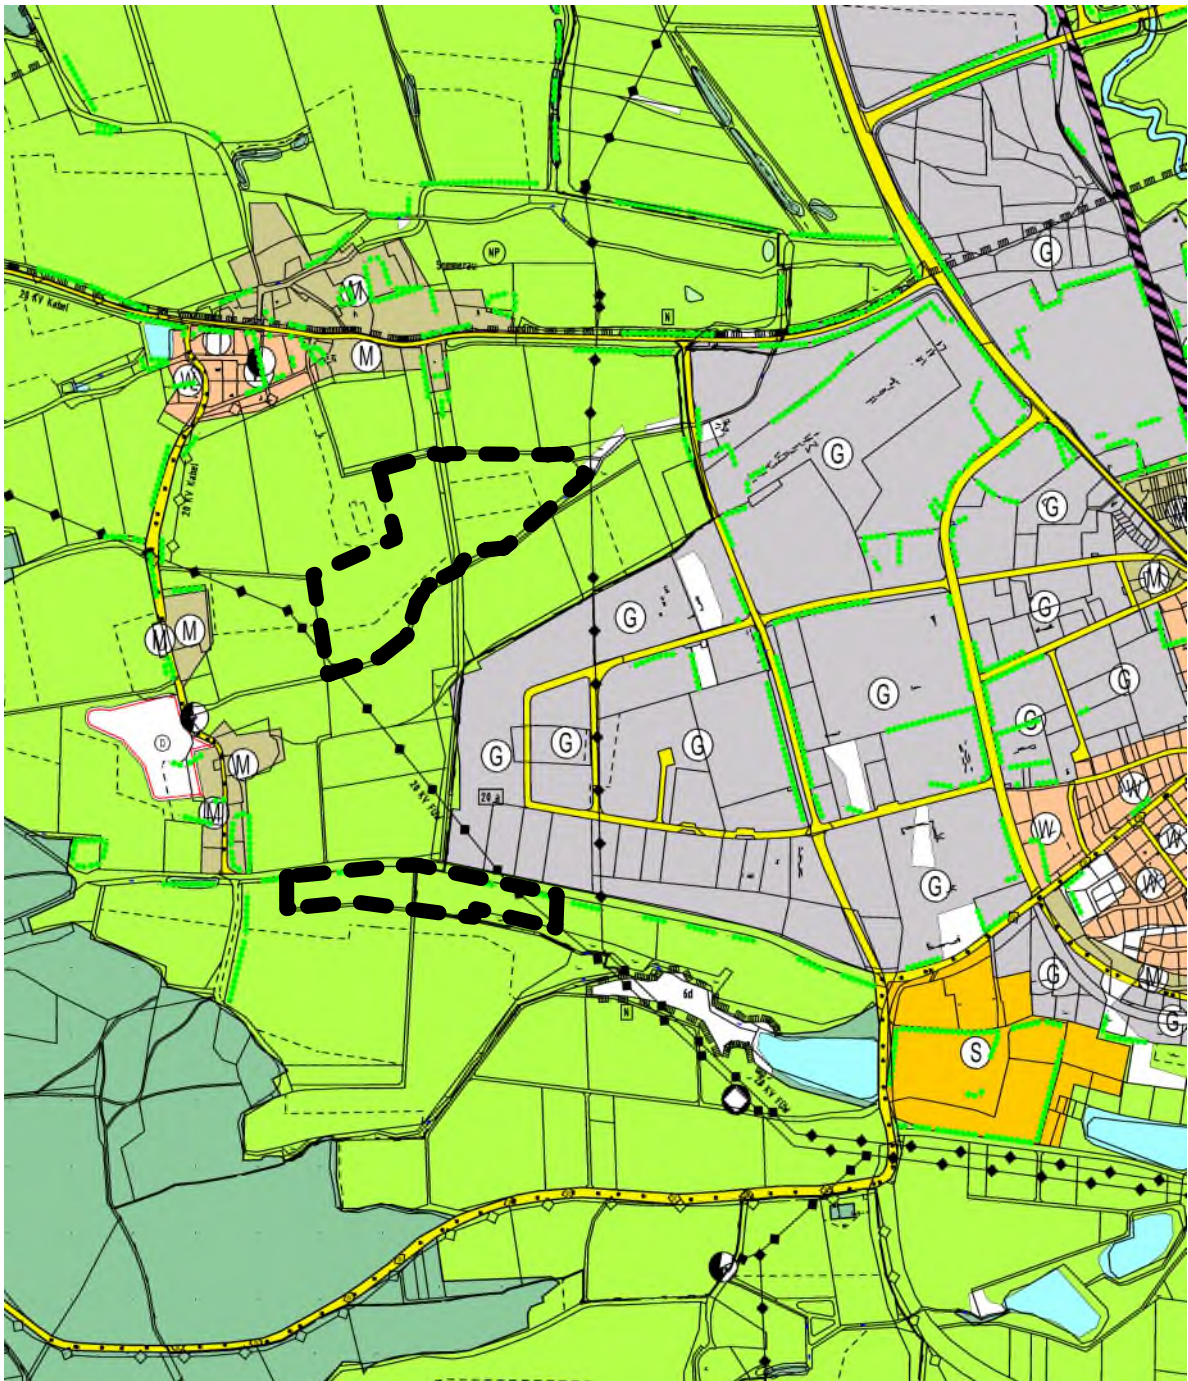

Zeichenerklärung

- W

Wohnbauflächen (§1 Abs. 1 Nr. 1 BauNVO)
- M


Gemischte Bauflächen (§1 Abs. 1 Nr. 2 BauNVO)
- G

Gewerbliche Bauflächen (§1 Abs. 1 Nr. 3 BauNVO)
- S

Sonderbauflächen (§1 Abs. 1 Nr. 4 BauNVO)

- landwirtschaftlich genutzte Flächen (§5 Abs. 2 Nr. 9 und Abs. 4 BauGB)
- Flächen für Wald (§5 Abs. 2 Nr. 9 und Abs. 4 BauGB)
- Grünflächen
- Straßenverkehrsflächen
- Grenze des räumlichen Geltungsbereiches der Änderung

25. Änderung des Flächennutzungsplanes

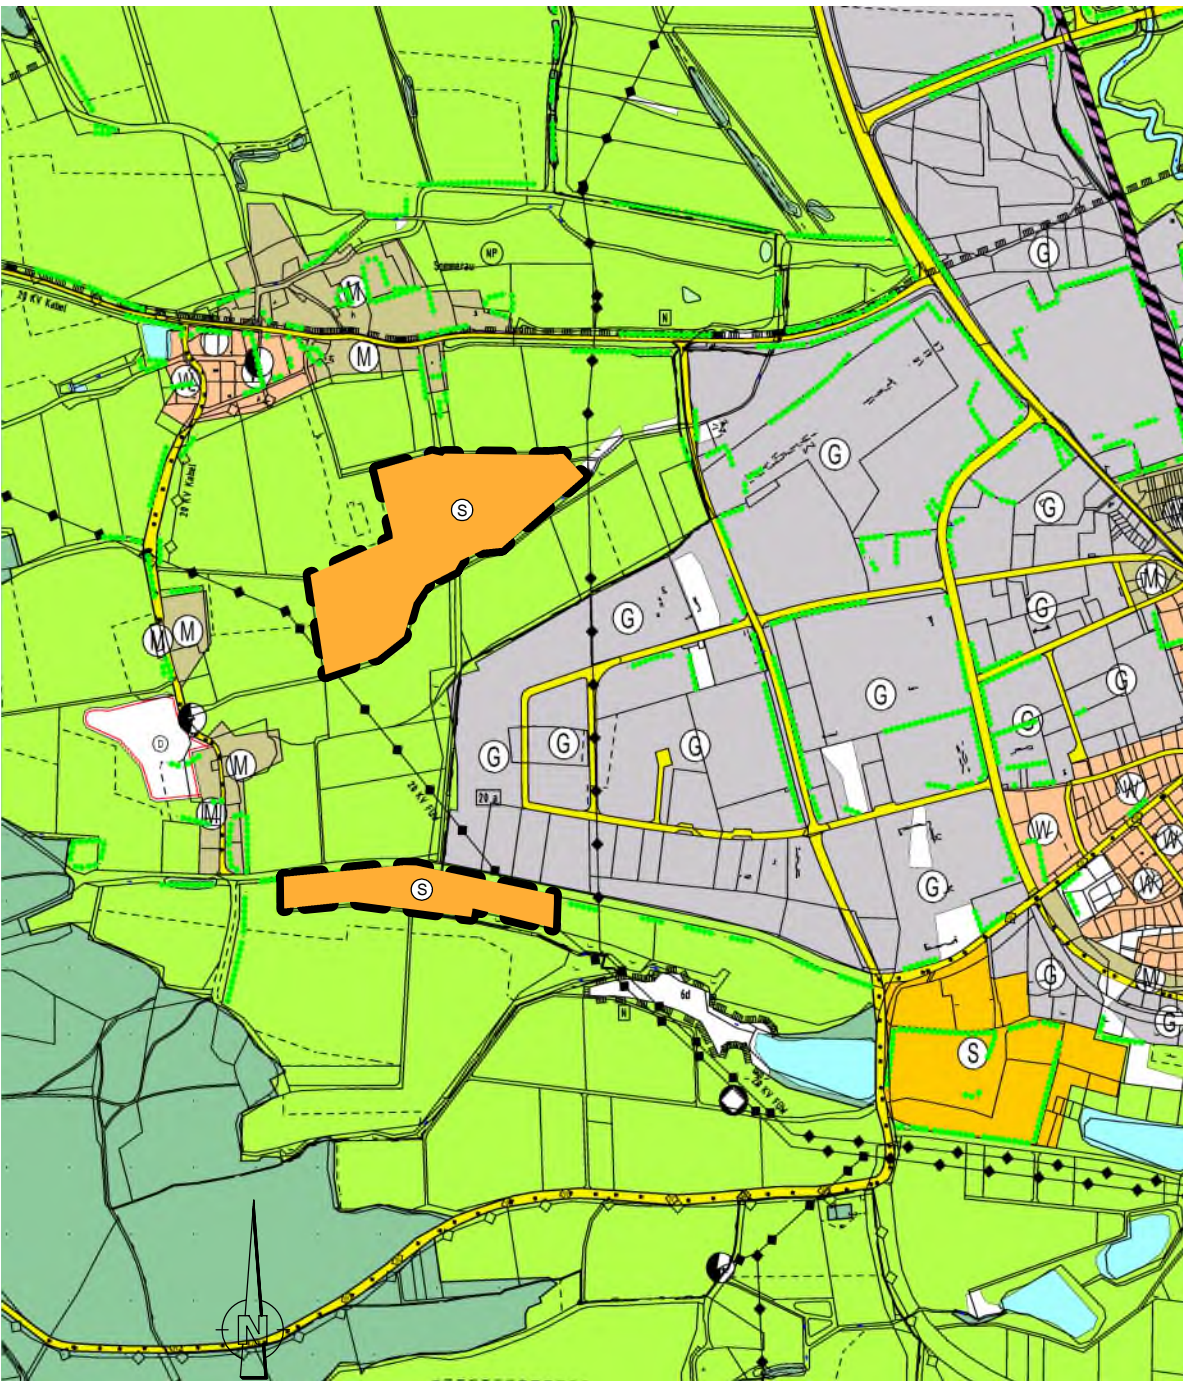

Stadt Feuchtwangen

Landkreis Ansbach

Index	Art der Änderung	Datum	Bearbeiter	Prüfer
00	Vorentwurf	07.08.2024	B.Grabner	Heller
01				
02				
03				
04				

verwendete Bezugssysteme: Hauptlagesystem: Haupthöhensystem:

2023317/FNP_Änderung.PLT

Ingenieurbüro Heller GmbH

Schernberg 30 | 91567 Herrieden | Tel.: 09825/9296-0 Fax: -50
Internet: www.ib-heller.de | E-Mail: info@ib-heller.de



25. Änderung des Flächennutzungsplanes der Stadt Feuchtwangen im Parallelverfahren zum Vorhabenbezogenen B-Plan Nr. 52 "PV-Anlage Kamm-Weihermann"		Plannummer: 2023317/FNP_Änderung.PLT	
		Leistungsphase: Vorentwurf	
		Maßstab: 1:10.000	Index / Datum: 00/ 07.08.2024
Vorhabensträger: Stadt Feuchtwangen (Datum)		Entwurfverfasser: Ingenieurbüro Heller GmbH (Datum)	
..... (Unterschrift)	 (Unterschrift)	