


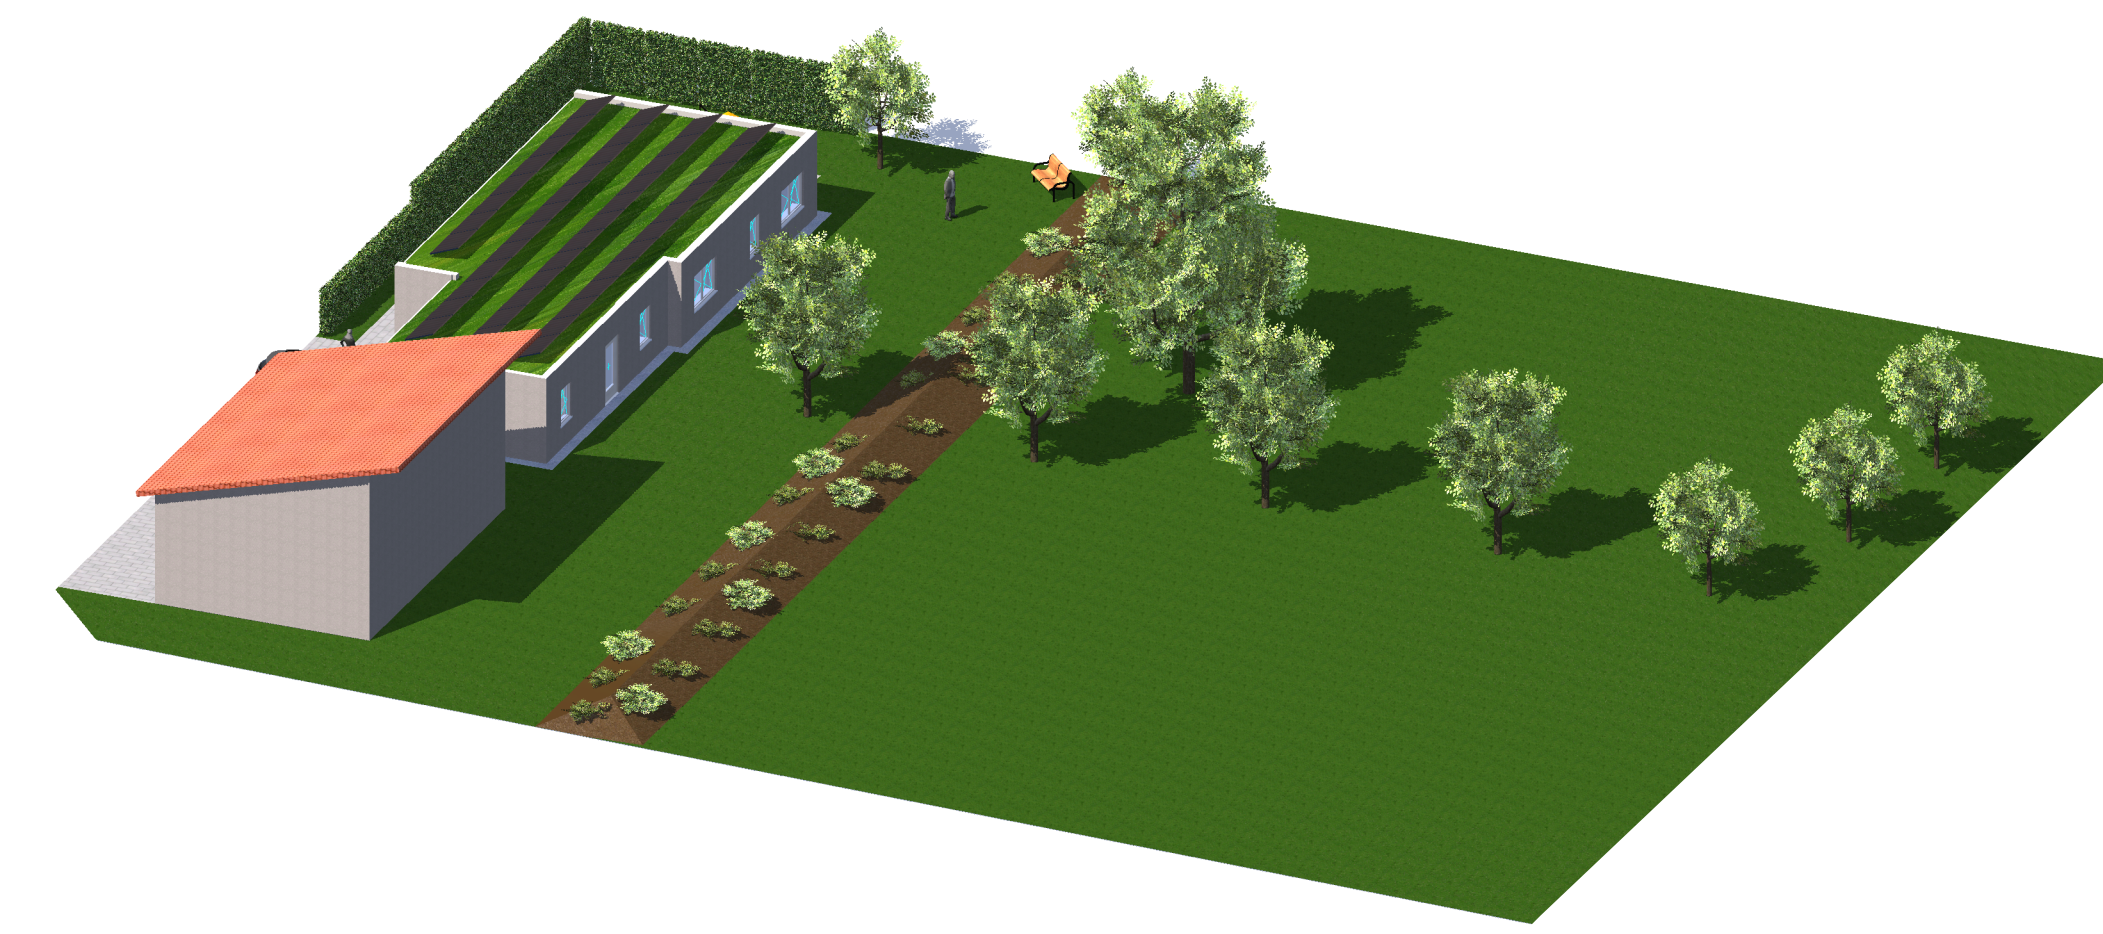

Ansicht Südwest




Ansicht Südost



Ansicht Nordost



Ansicht Nordwest

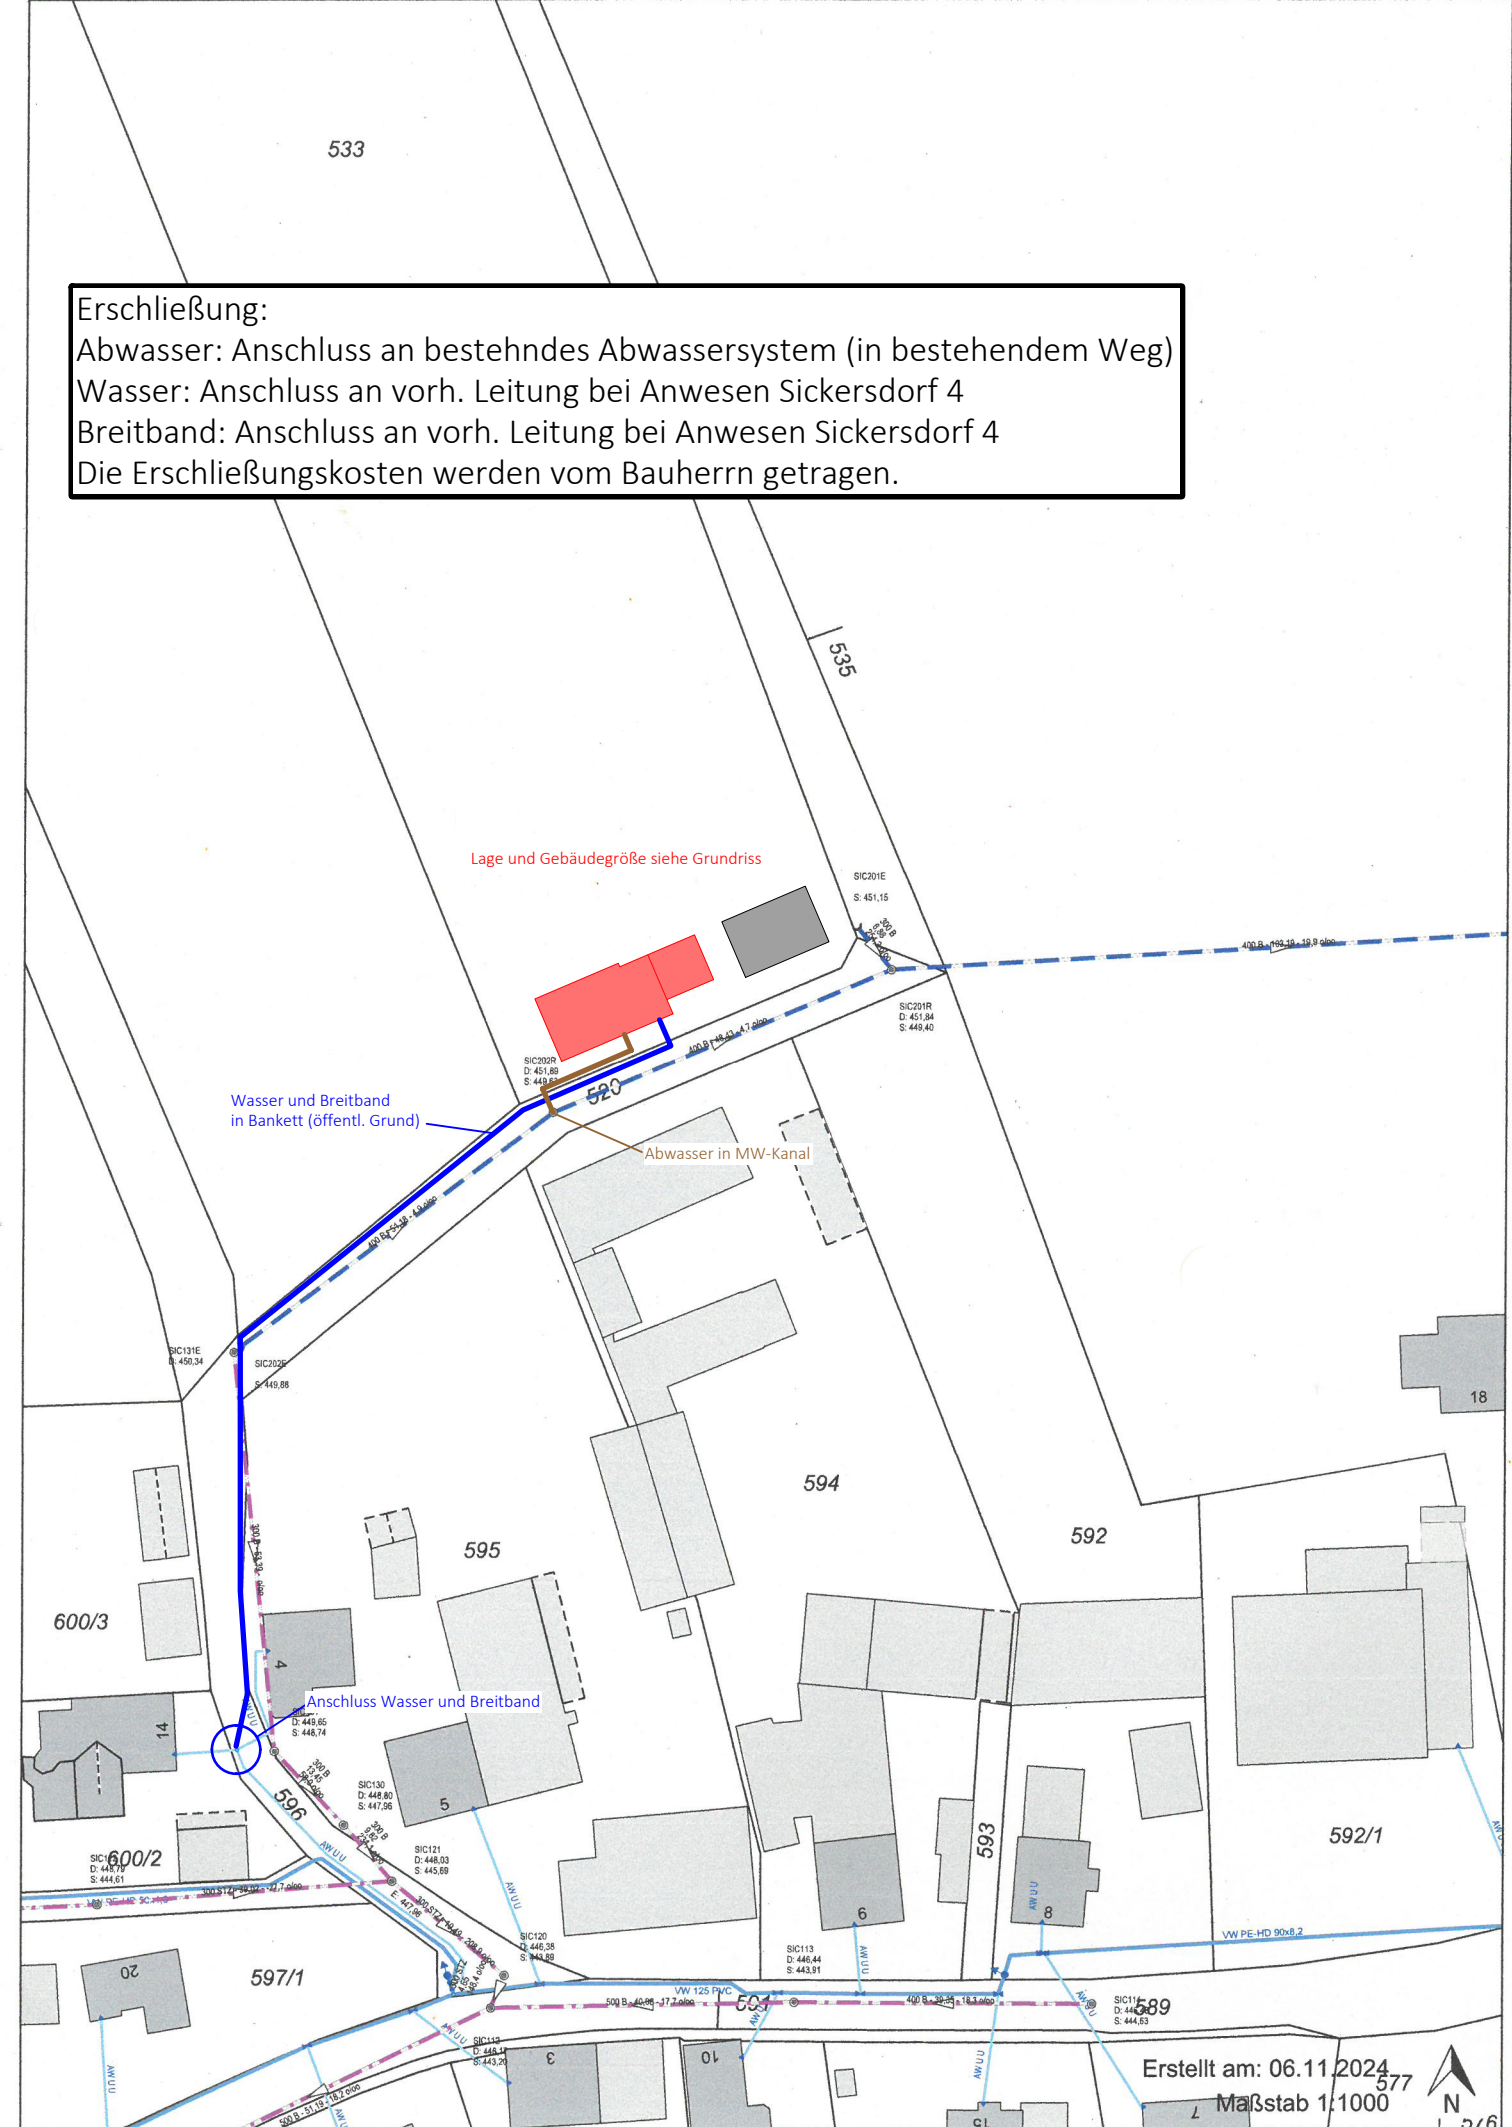

Nachbarn:

xxxxx

Entwurfsplanung zur Bauvoranfrage M 1:1000

3D-Animation und Lageplan mit Erschließung

Bauvorhaben:

Neubau eines Einfamilienhauses mit Doppelgarage  
im Außenbereich

Bauort: Fl.St.Nr. 533  
Gemarkung Elbersroth  
Sickersdorf  
91567 Herrieden

Bauherr: Johann Heller  
Sickersdorf 6  
91567 Herrieden

Entwurfsverfasser:



CHRISTIAN ERTL

baubüro ertl  
Winn 12  
91567 Herrieden  
0173 2611516  
info@baubuero-ertl.de

Winn, 12.11.2024