


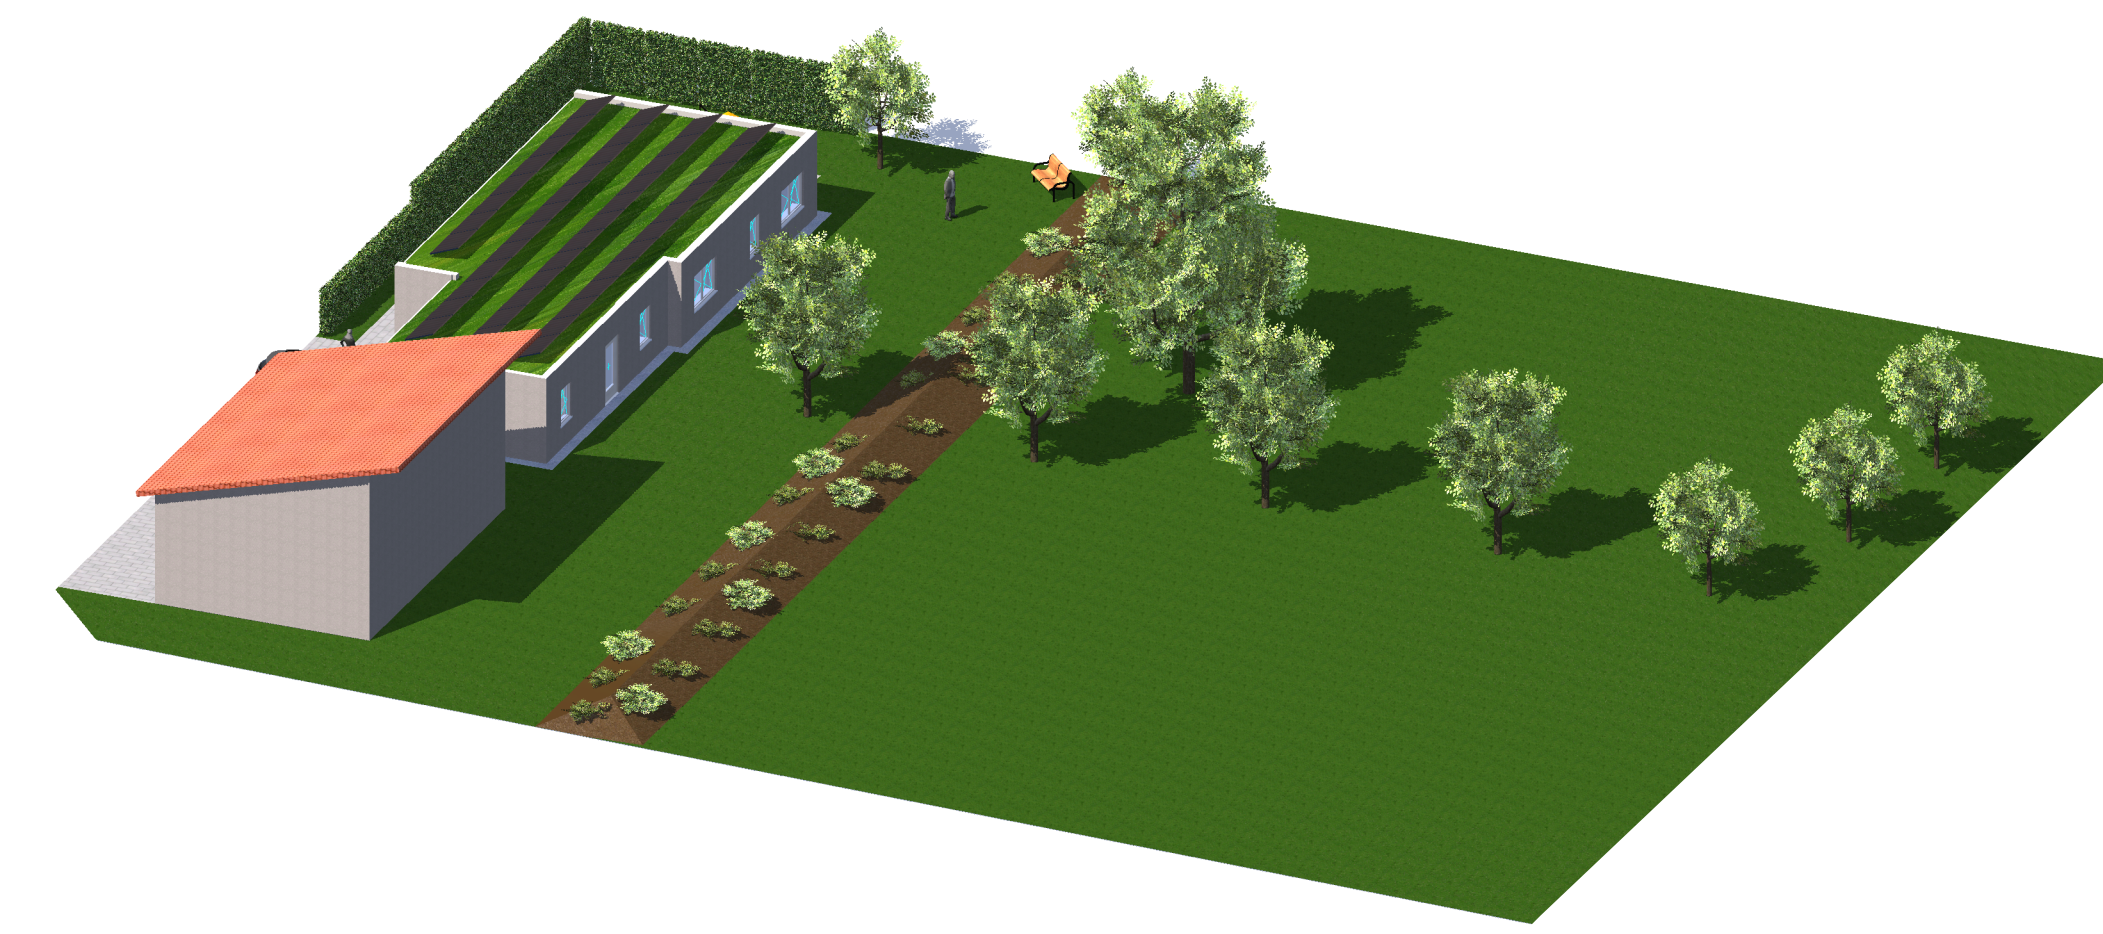

Ansicht Südwest




Ansicht Südost



Ansicht Nordost



Ansicht Nordwest

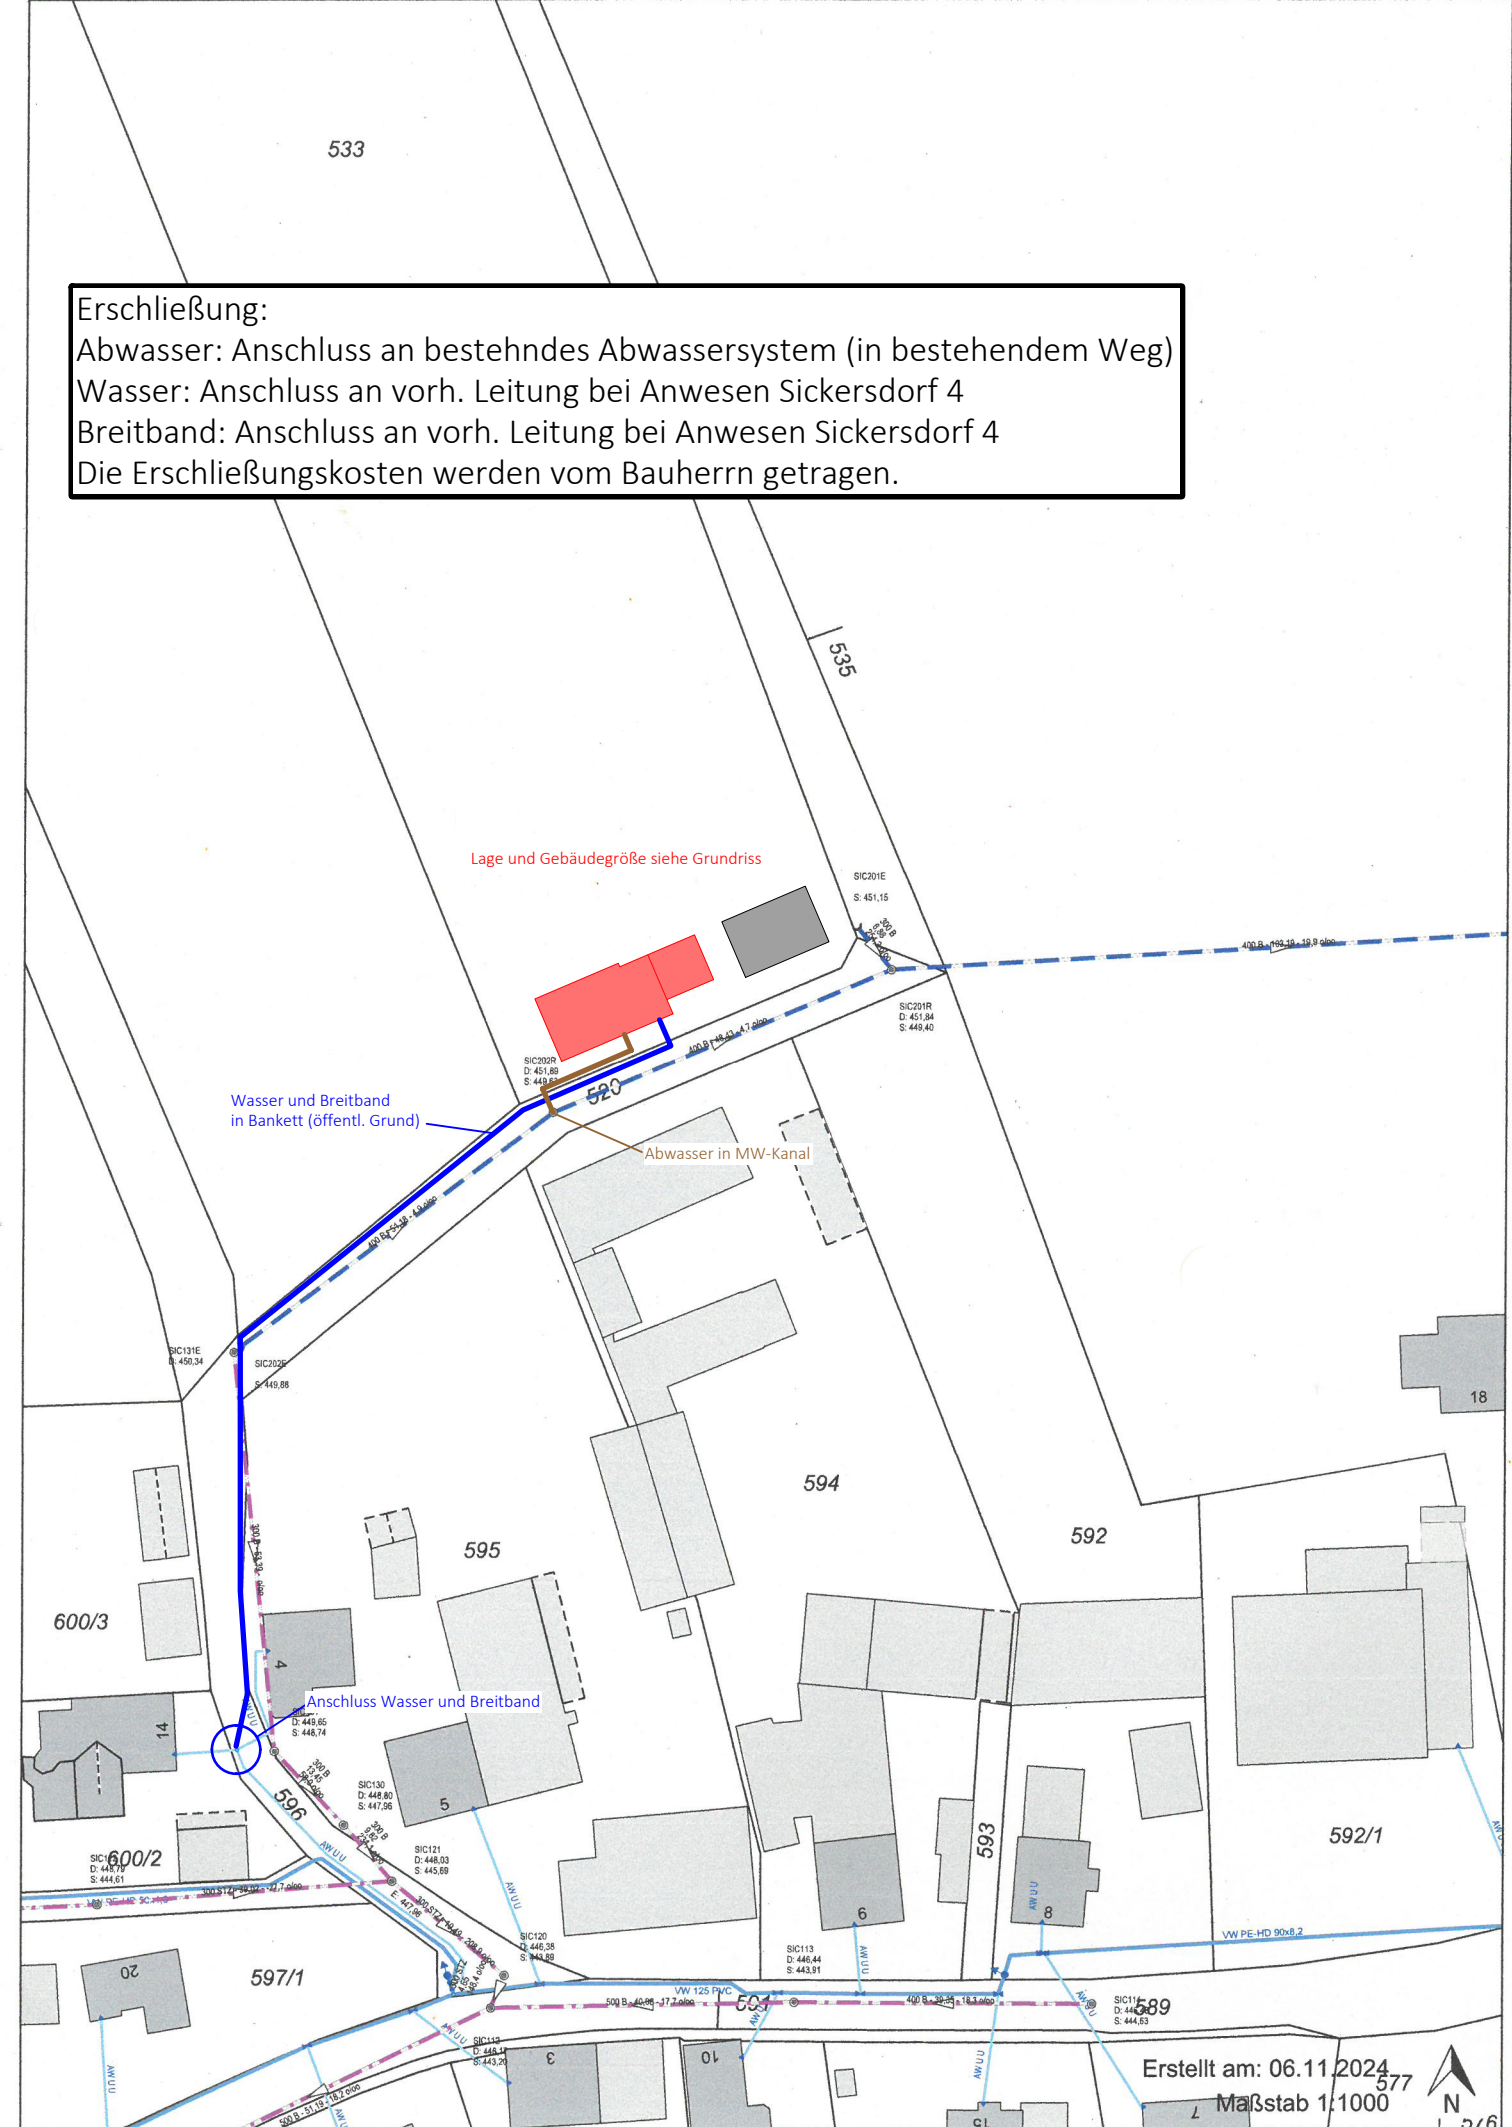

Nachbarn:

xxxxx

Entwurfsplanung zur Bauvoranfrage M 1:1000

3D-Animation und Lageplan mit Erschließung

Bauvorhaben:

Neubau eines Einfamilienhauses mit Doppelgarage
im Außenbereich

Bauort: Fl.St.Nr. 533
Gemarkung Elbersroth
Sickersdorf
91567 Herrieden

Bauherr: Johann Heller
Sickersdorf 6
91567 Herrieden

Entwurfsverfasser:



CHRISTIAN ERTL

baubüro ertl
Winn 12
91567 Herrieden
0173 2611516
info@baubuero-ertl.de

Winn, 12.11.2024