


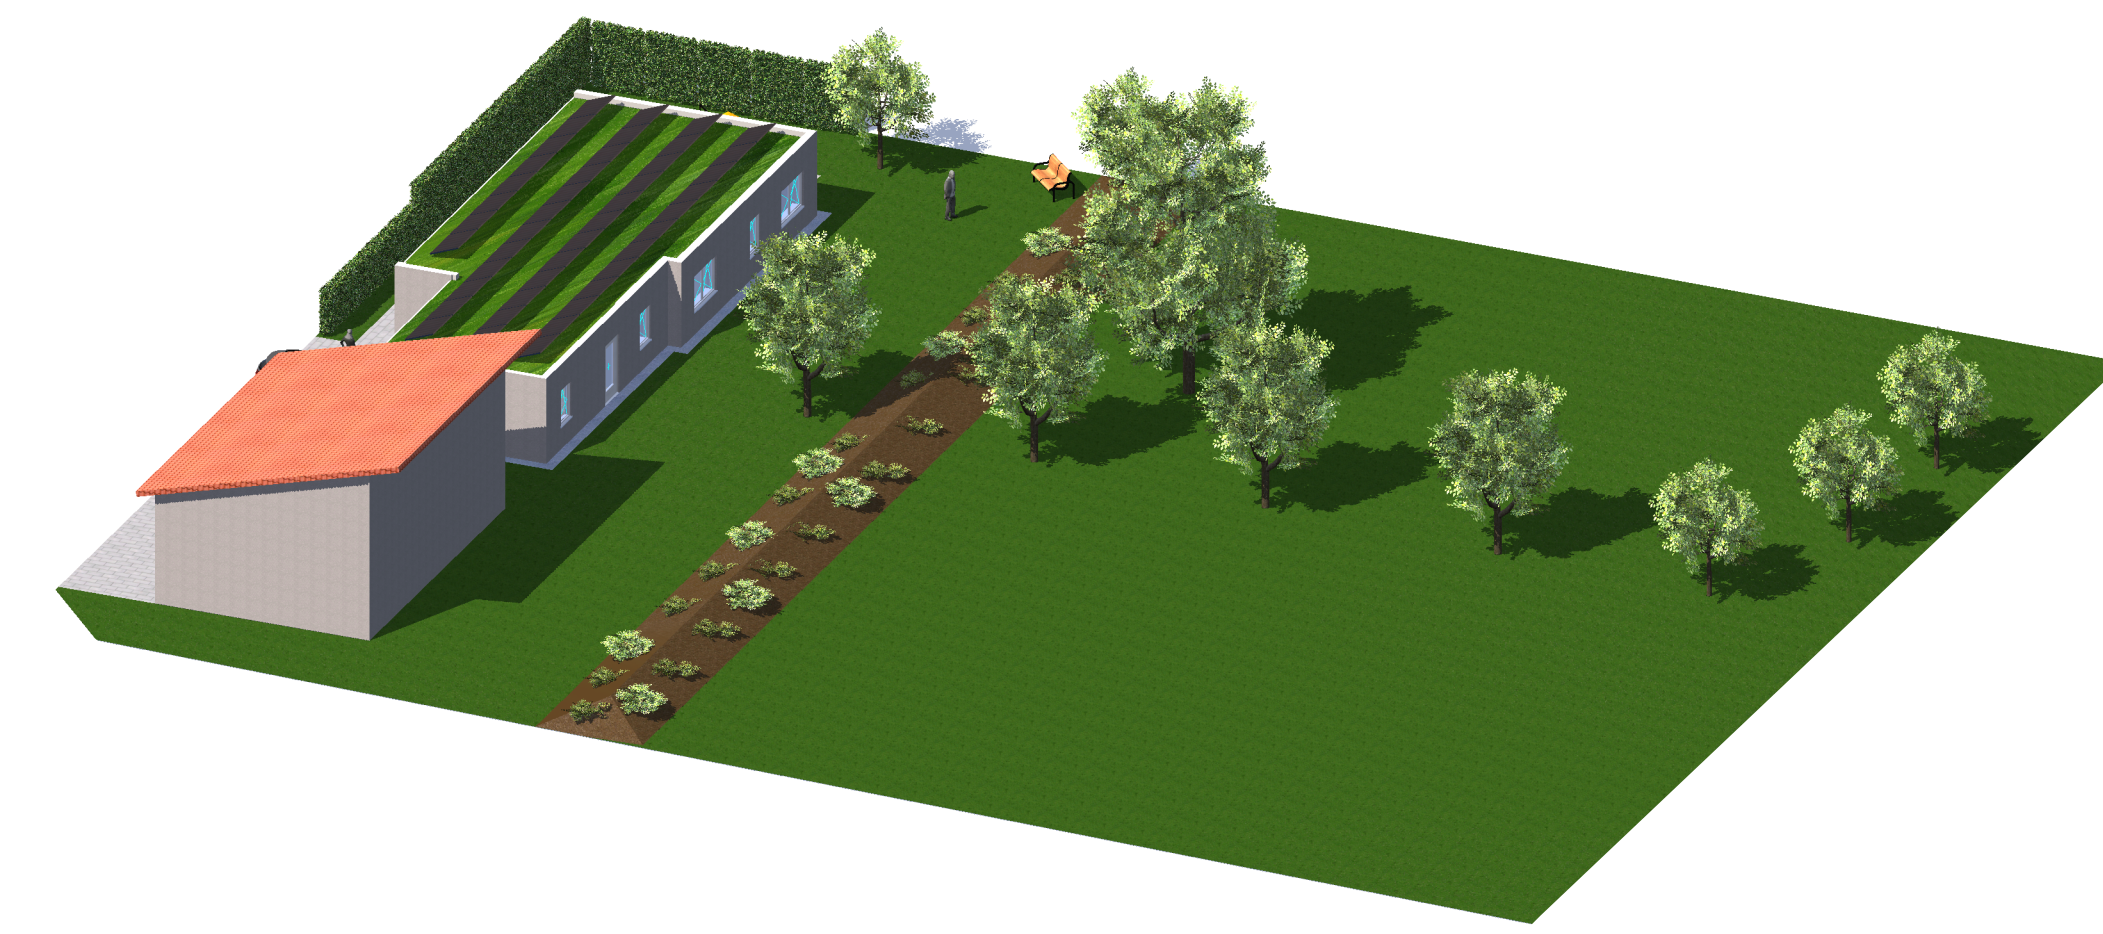


Ansicht Südwest




Ansicht Südost



Ansicht Nordost

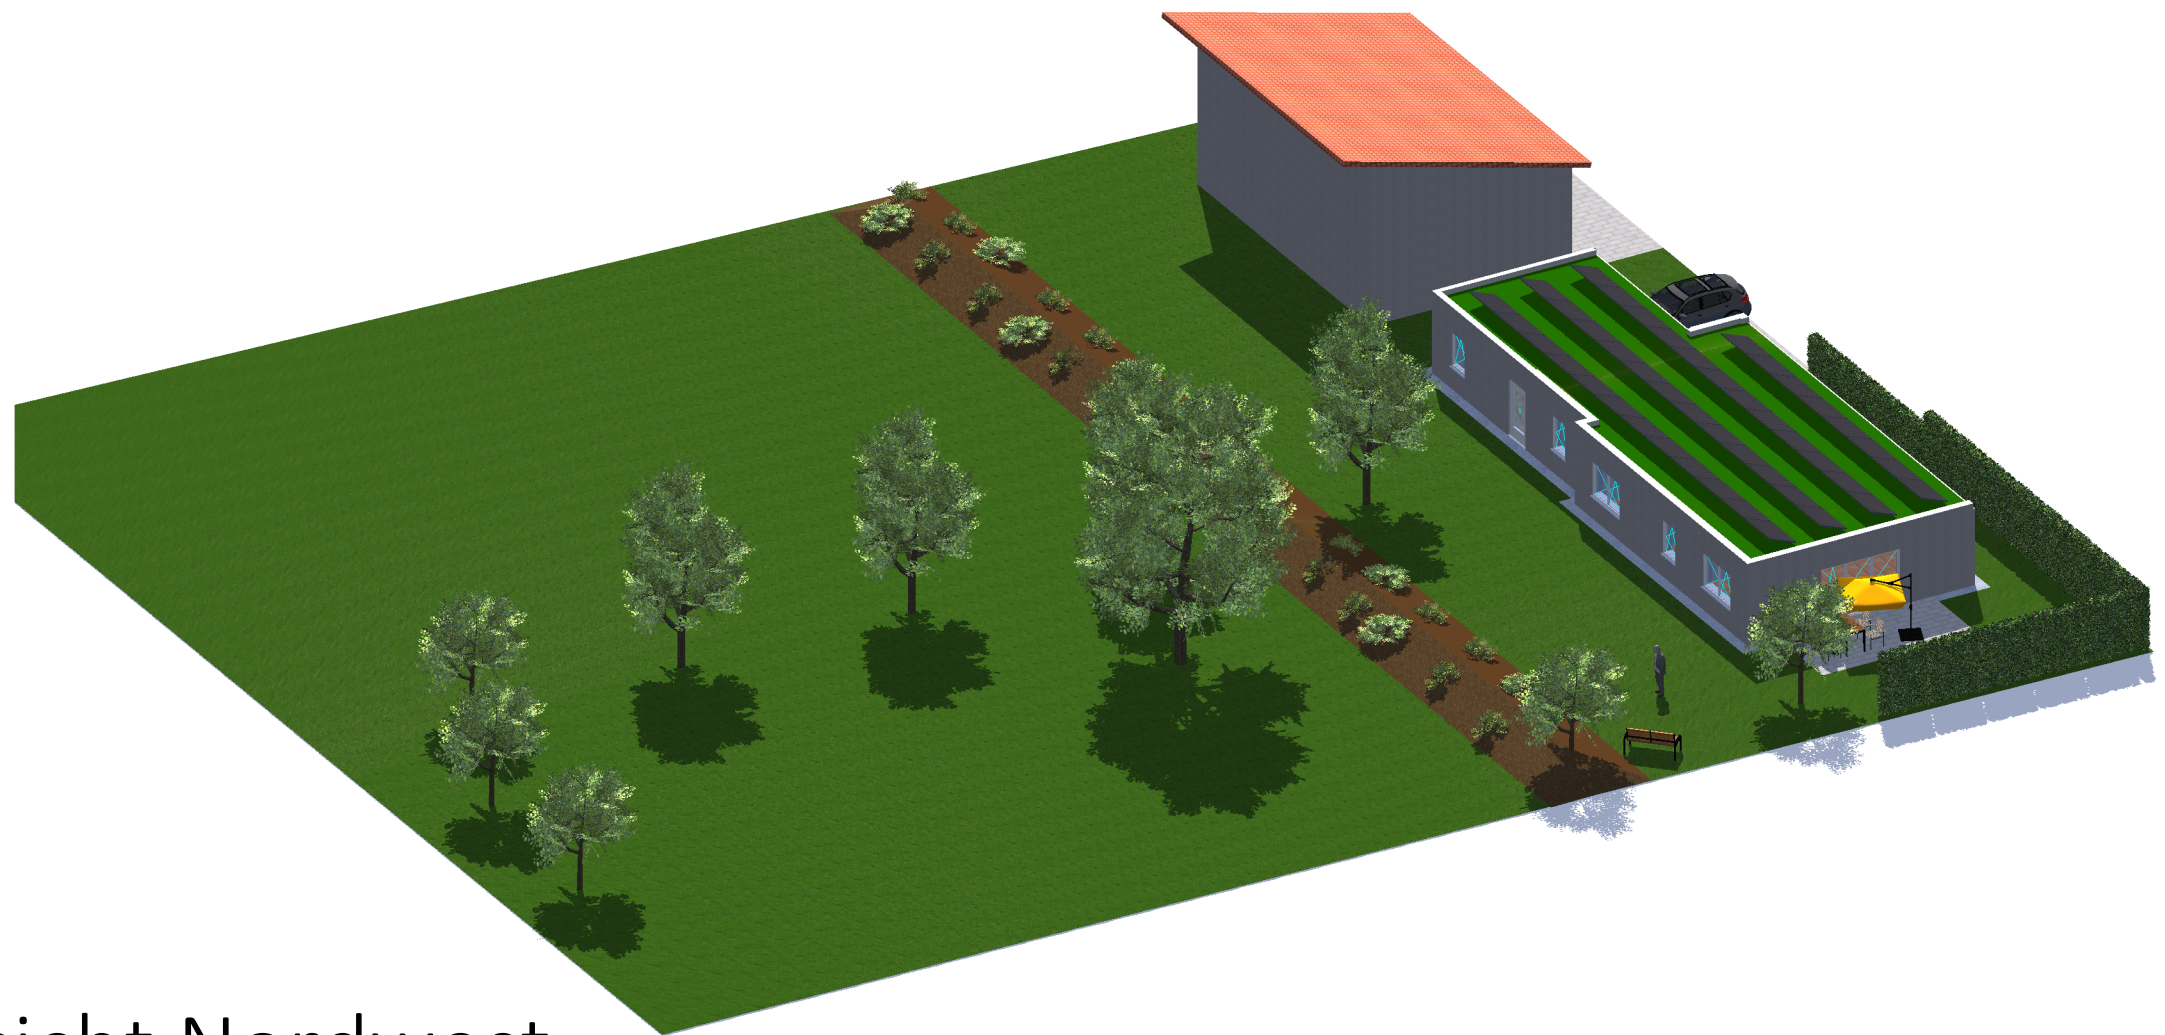

Ansicht Nordwest

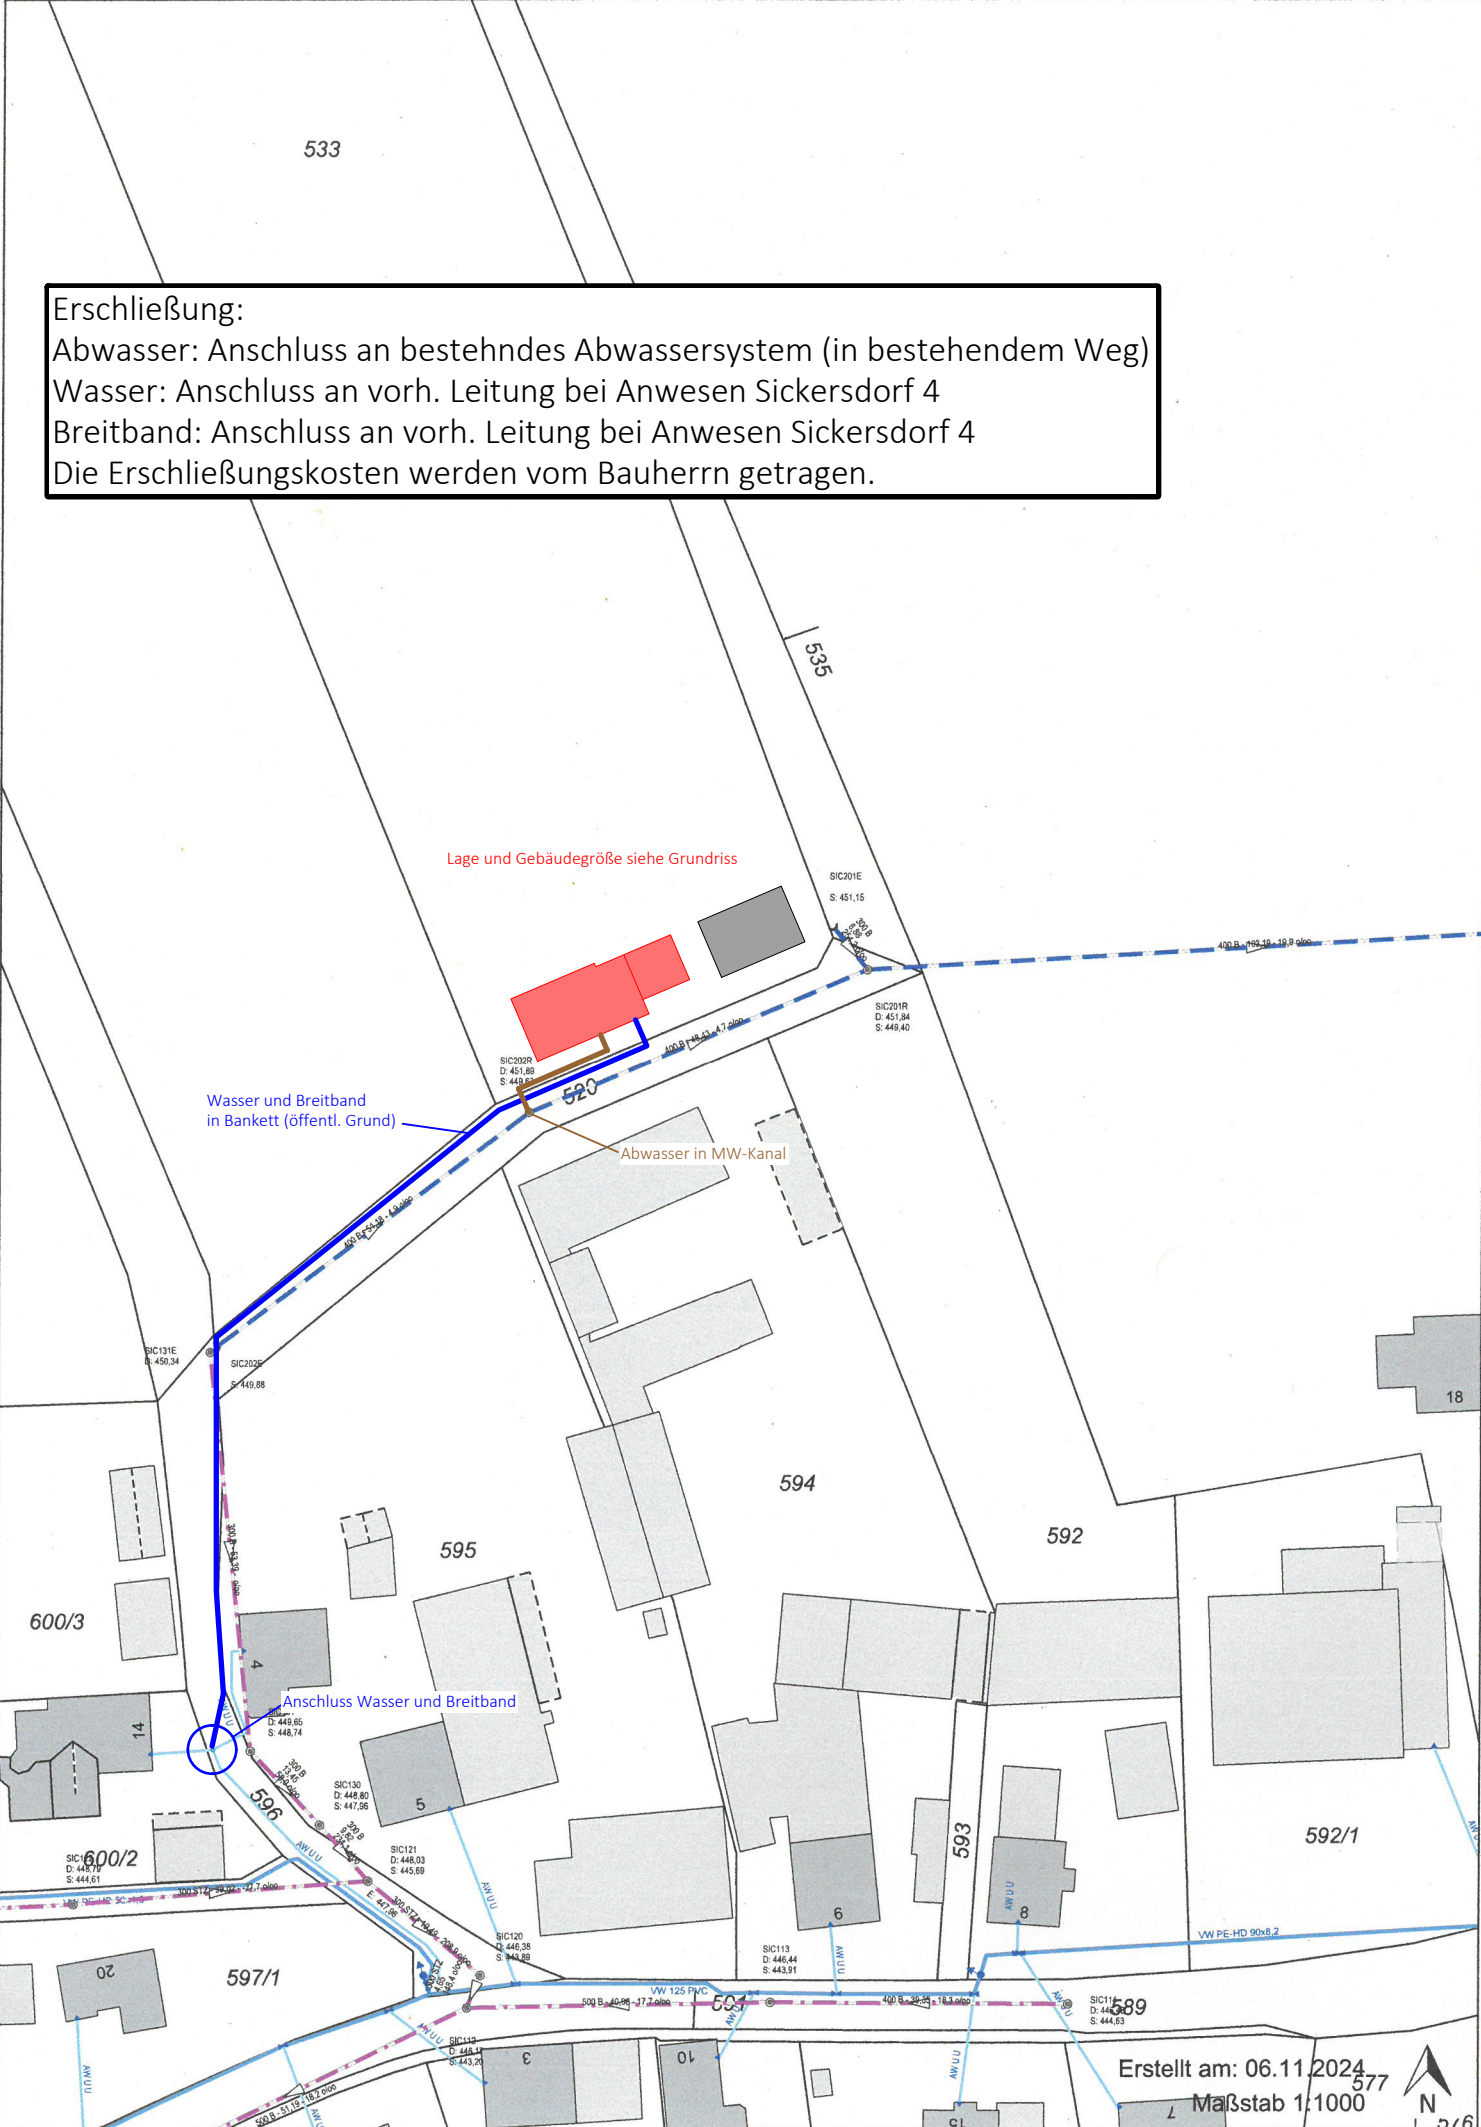

Nachbarn:
xxxxx

Entwurfsplanung zur Bauvoranfrage M 1:1000

3D-Animation und Lageplan mit Erschließung

Bauvorhaben:
Neubau eines Einfamilienhauses mit Doppelgarage
im Außenbereich

Bauort: Fl.St.Nr. 533
Gemarkung Elbersroth
Sickersdorf
91567 Herrieden
Bauherr: Johann Heller
Sickersdorf 6
91567 Herrieden

Entwurfsverfasser: bbe
baubüro ertl
Planung
Beratung
Ausschreibung
Bauausführung
Baukoordination
St-Ge Koordination
CHRISTIAN ERTL
baubüro ertl
Winn 12
91567 Herrieden
0173 2611516
info@baubüro-ertl.de
Winn, 12.11.2024