



Wirksamer Flächennutzungsplan

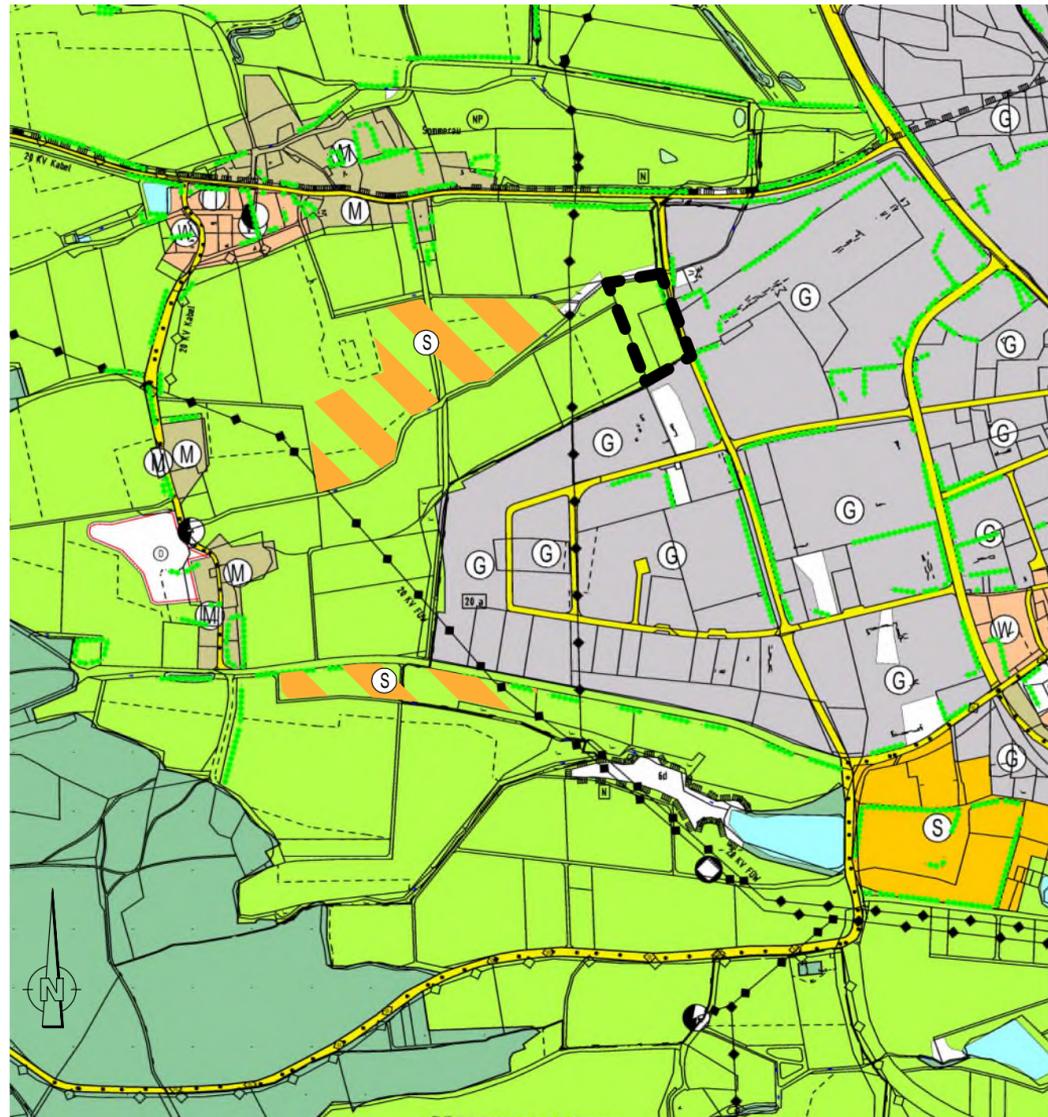

27. Änderung des Flächennutzungsplanes

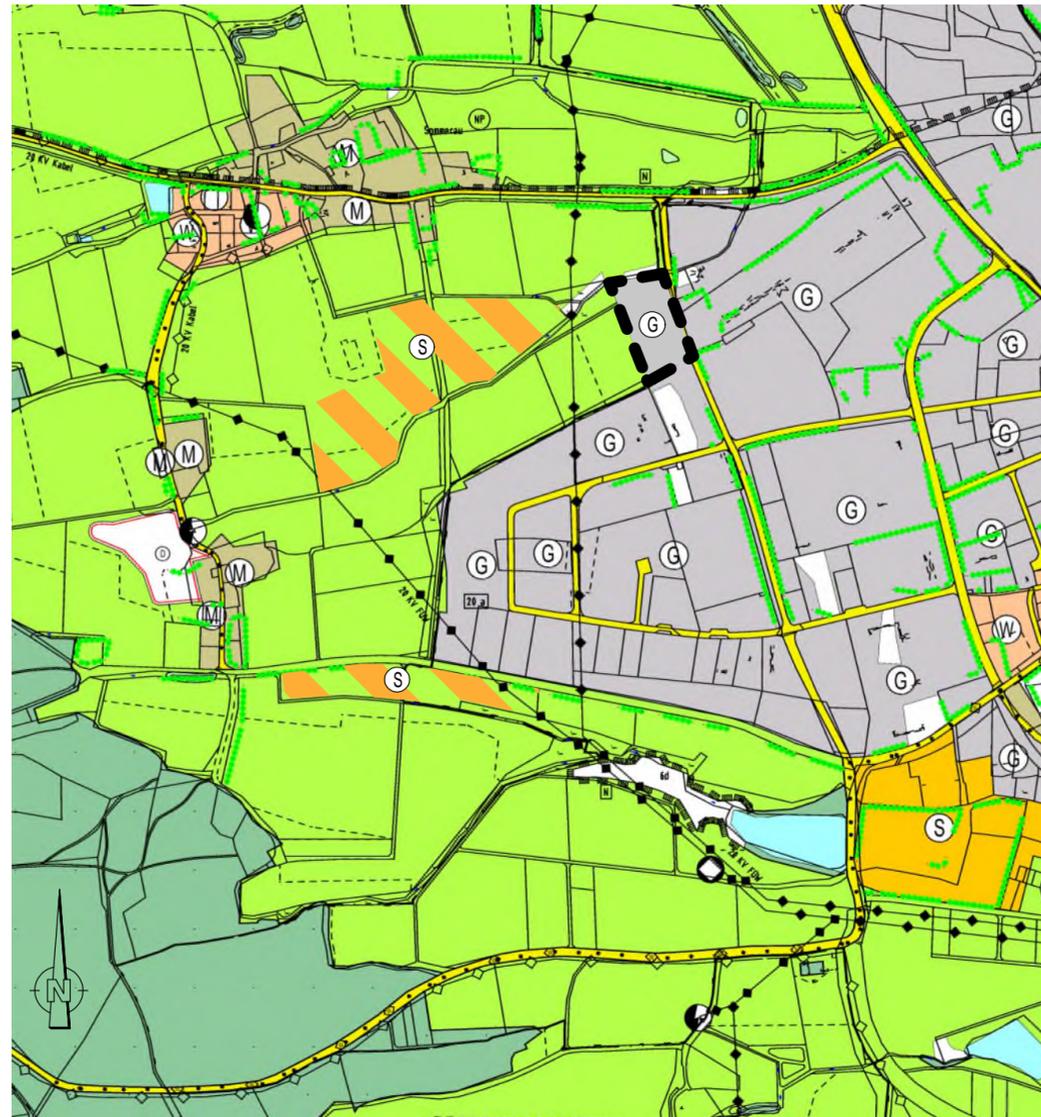

Zeichenerklärung

- Wohnbauflächen (§1 Abs. 1 Nr. 1 BauNVO)
- Gemischte Bauflächen (§1 Abs. 1 Nr. 2 BauNVO)
- Gewerbliche Bauflächen (§1 Abs. 1 Nr. 3 BauNVO)
- Sonderbauflächen (§1 Abs. 1 Nr. 4 BauNVO)
- geplante Sonderbauflächen (Sonnenenergie) (§1 Abs. 1 Nr. 4 BauNVO)

- landwirtschaftlich genutzte Flächen (§5 Abs. 2 Nr. 9 und Abs. 4 BauGB)
- Flächen für Wald (§5 Abs. 2 Nr. 9 und Abs. 4 BauGB)
- Grünflächen
- Straßenverkehrsflächen
- Grenze des räumlichen Geltungsbereiches der Änderung



Stadt Feuchtwangen

Landkreis Ansbach



Index	Art der Änderung	Datum	Bearbeiter	Prüfer
00	Vorentwurf	11.12.2024	B.Grabner	Heller
01				
02				
03				
04				

verwendete Bezugssysteme: Hauptlagesystem: UTM Haupthöhensystem:

2024170/FNP_Änderung.PLT

Ingenieurbüro Heller GmbH

Schernberg 30 | 91567 Herrieden | Tel.: 09825/9296-0 Fax: -50
 Internet: www.ib-heller.de | E-Mail: info@ib-heller.de



Vorhabensbezeichnung: 27. Änderung des Flächennutzungsplanes der Stadt Feuchtwangen im Parallelverfahren zur 5. Änderung und Erweiterung des B-Plan Nr. 24 "Industriegebiet West"		Plannummer: 2024170/FNP_Änderung.PLT
		Leistungsphase: Vorentwurf
Maßstab: 1:10.000	Index / Datum: 00/ 11.12.2024	

Vorhabensträger: Stadt Feuchtwangen (Datum)	Entwurfverfasser: Ingenieurbüro Heller GmbH (Datum)
..... (Unterschrift) (Unterschrift)