



Wirksamer Flächennutzungsplan

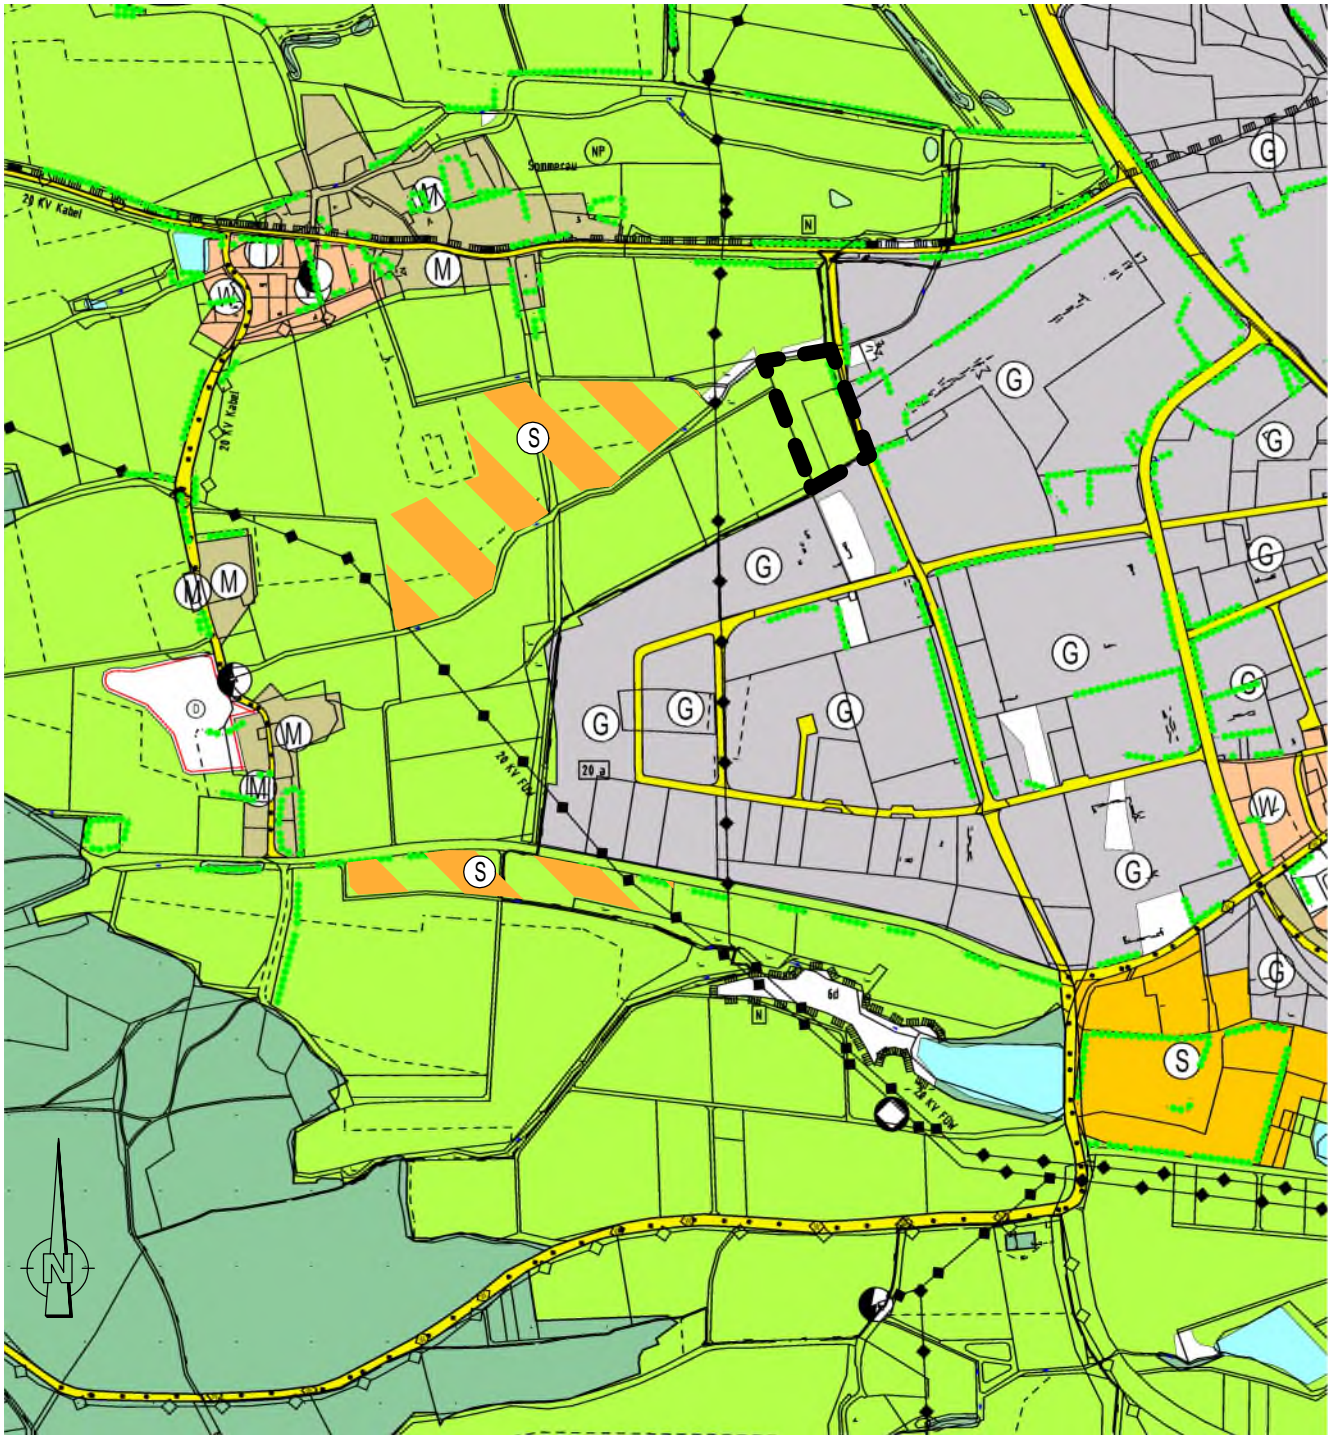

27. Änderung des Flächennutzungsplanes

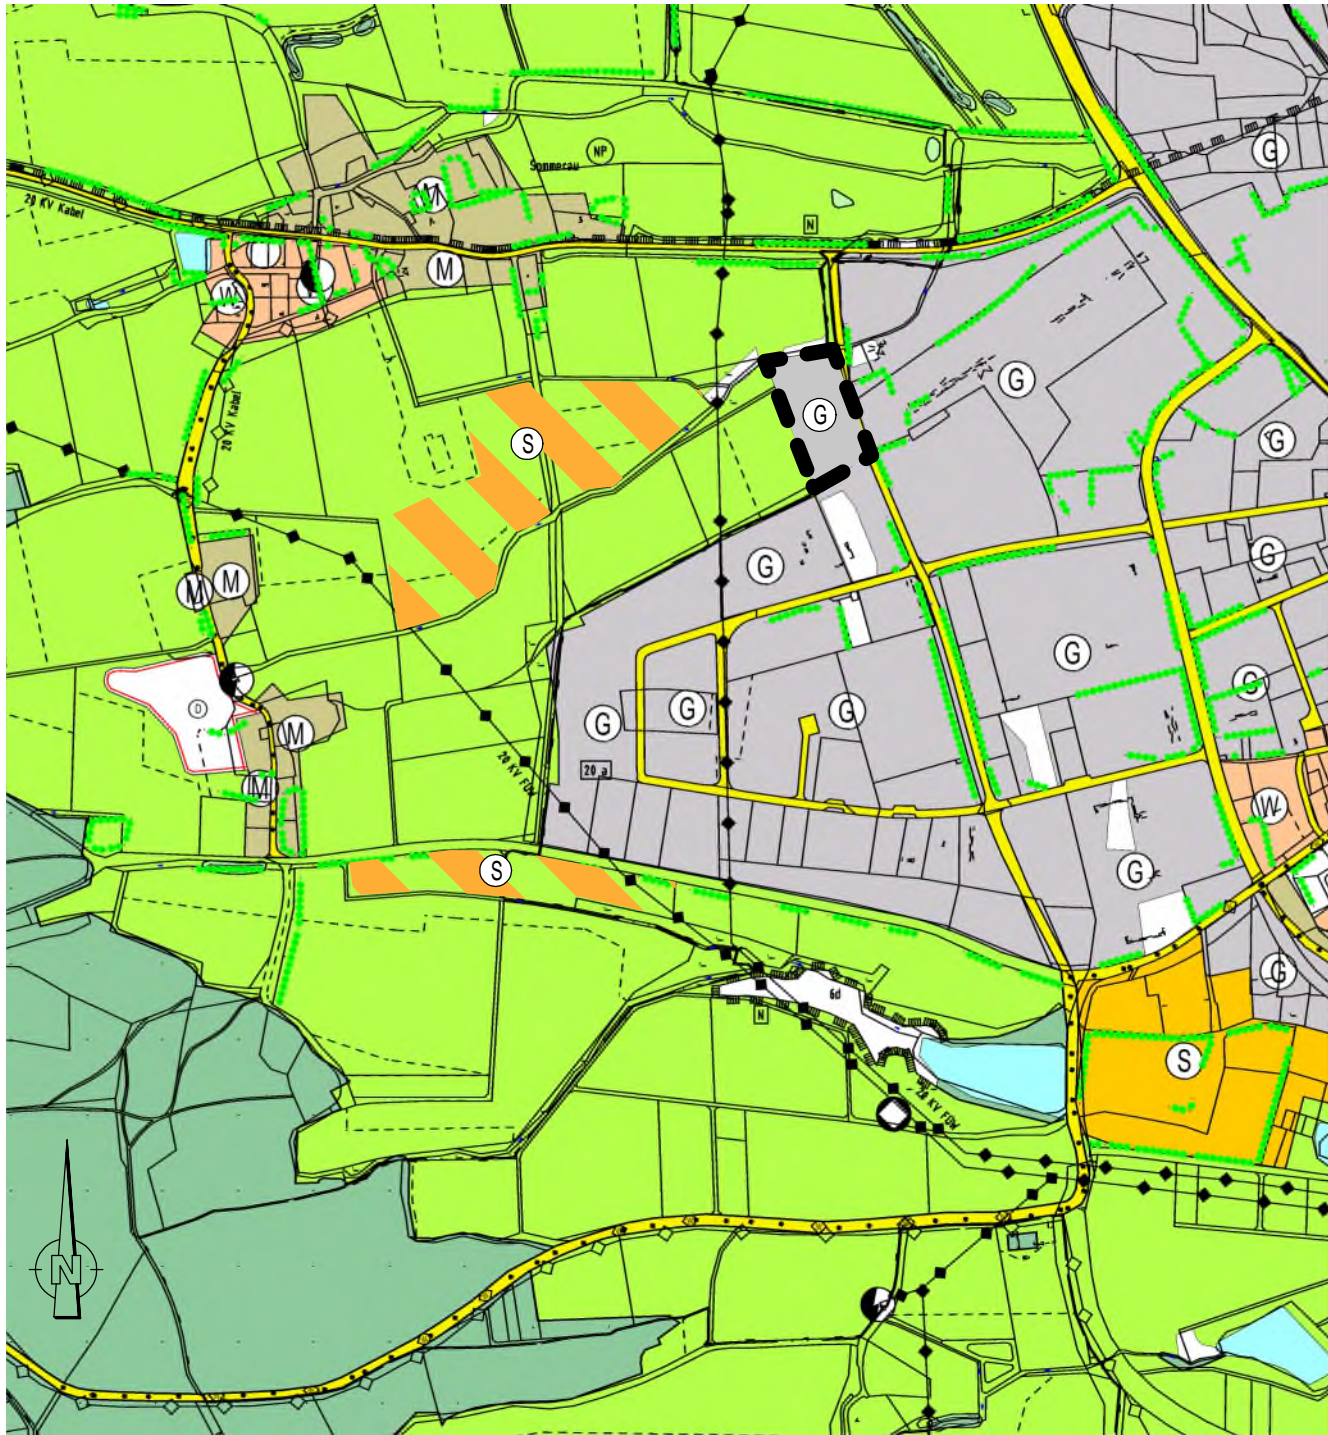

Zeichenerklärung

- Wohnbauflächen (§1 Abs. 1 Nr. 1 BauNVO)
- Gemischte Bauflächen (§1 Abs. 1 Nr. 2 BauNVO)
- Gewerbliche Bauflächen (§1 Abs. 1 Nr. 3 BauNVO)
- Sonderbauflächen (§1 Abs. 1 Nr. 4 BauNVO)
- geplante Sonderbauflächen (Sonnenenergie) (§1 Abs. 1 Nr. 4 BauNVO)

- landwirtschaftlich genutzte Flächen (§5 Abs. 2 Nr. 9 und Abs. 4 BauGB)
- Flächen für Wald (§5 Abs. 2 Nr. 9 und Abs. 4 BauGB)
- Grünflächen
- Straßenverkehrsflächen
- Grenze des räumlichen Geltungsbereiches der Änderung



Stadt Feuchtwangen

Landkreis Ansbach



Index	Art der Änderung	Datum	Bearbeiter	Prüfer
00	Vorentwurf	11.12.2024	B.Grabner	Heller
01				
02				
03				
04				

verwendete Bezugssysteme: Hauptlagesystem: UTM Haupthöhensystem:

2024170/FNP\_Änderung.PLT

Ingenieurbüro Heller GmbH

Schernberg 30 | 91567 Herrieden | Tel.: 09825/9296-0 Fax: -50  
Internet: www.ib-heller.de | E-Mail: info@ib-heller.de



<b>27. Änderung des Flächennutzungsplanes der Stadt Feuchtwangen</b>  <b>im Parallelverfahren zur 5. Änderung und Erweiterung des B-Plan Nr. 24 "Industriegebiet West"</b>		Plannummer: 2024170/FNP_Änderung.PLT	
		Leistungsphase: <b>Vorentwurf</b>	
		Maßstab: <b>1:10.000</b>	Index / Datum: <b>00/ 11.12.2024</b>
Vorhabensträger: Stadt Feuchtwangen  ..... (Datum) (Unterschrift)		Entwurfverfasser: Ingenieurbüro Heller GmbH  ..... (Datum) (Unterschrift)	