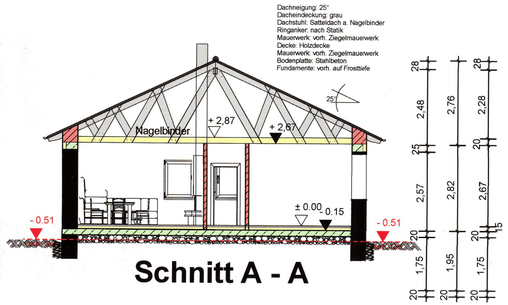

Schnitt A - A

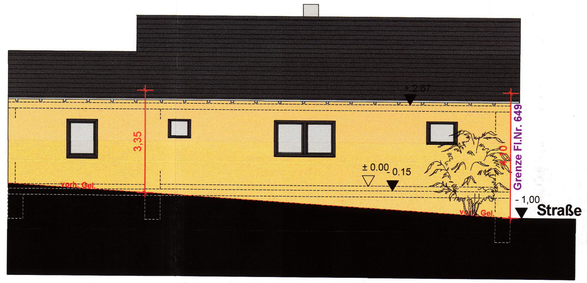

Ansicht von Westen

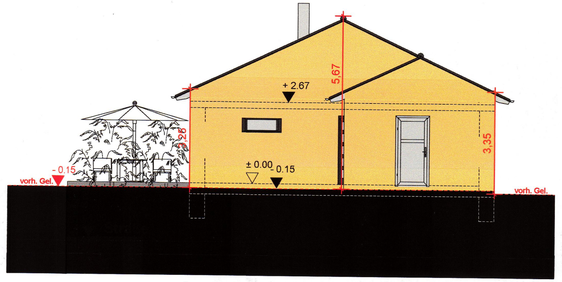

Ansicht von Norden

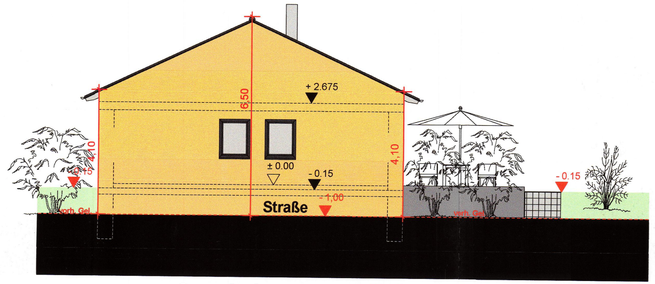

Ansicht von Süden

Ansicht von Osten

Eingabeplan

Bauvorhaben:Tektur z. Bauantrag Nr. 2021/499 Wohnhausumbau

Bauherr: Pfahler Thomas
Brünst 4a
91567 Herrieden

Bauort: Brünst Hs.Nr. 4 91567 Herrieden

Grundriss: Ansichten / Schnitt A - A

Maßstab: 1:100

Nachbarn:

Fl.Nr. 646 Zech German
Brünst 3
91567 Herrieden

Fl.Nr. 645 Stadt Herrieden
Herrnhof 10
91567 Herrieden

Fl.Nr. 831 Stadt Herrieden
Herrnhof 10
91567 Herriden

Fl.Nr. 649 Landkreis Ansbach
Crailsheimerstraße 1
91522 Ansbach

Bauherr: Pfahler Thomas

Verei... Baugenehm...verfahren
Landrats... Ansbach
Ansbach, 18. Juli 2022

A & S Bau GmbH
Bauleistungen aller Art - Baustoffhandel - Planung
Hauptstr. 2a
91632 Wieseth
Tel. 09822/609970
Fax.09822/609977
info @a-s-bau.de
www.a-s-bau.de

A&S BAU GMBH
Hauptstr. 2a, 91632 Wieseth
Tel. 09822/609970
Fax 09822/609977

Für die Bauausführung nicht geeignet.
Wieseth den 19.05.2022