




Ansicht  
Nord-Ost

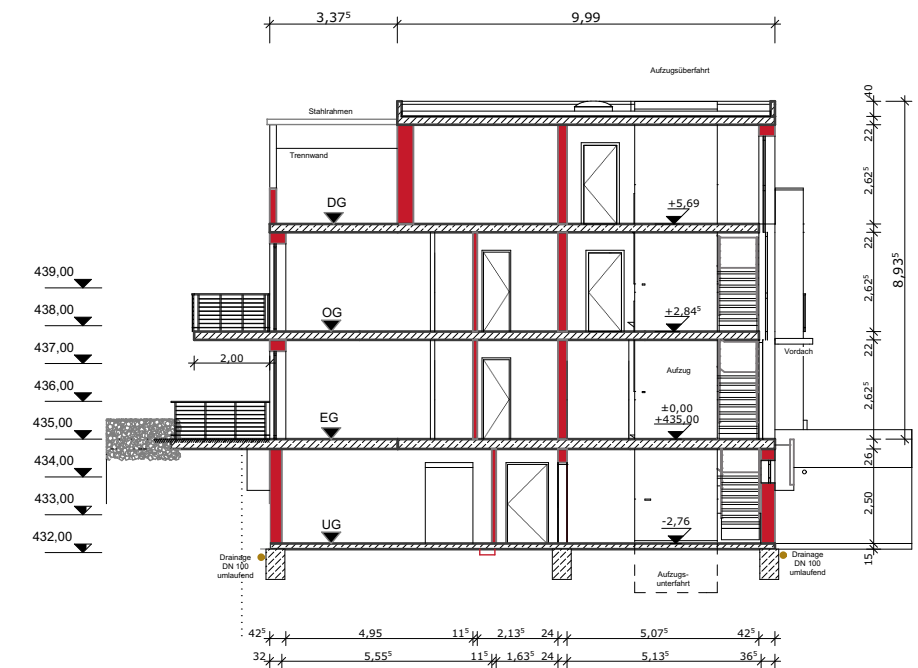


Schnitt 1-1

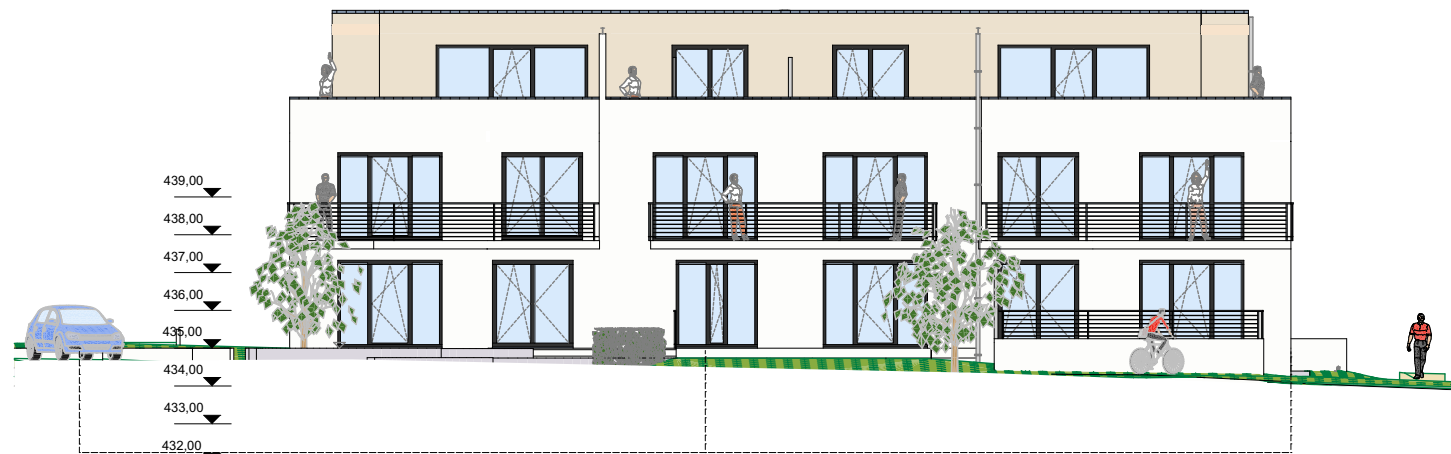

Ansicht  
Süd-West

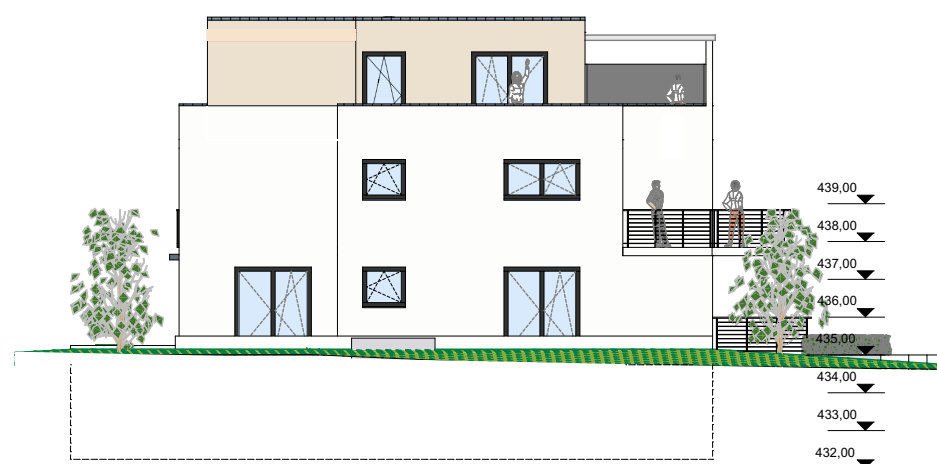

Ansicht  
Süd-Ost

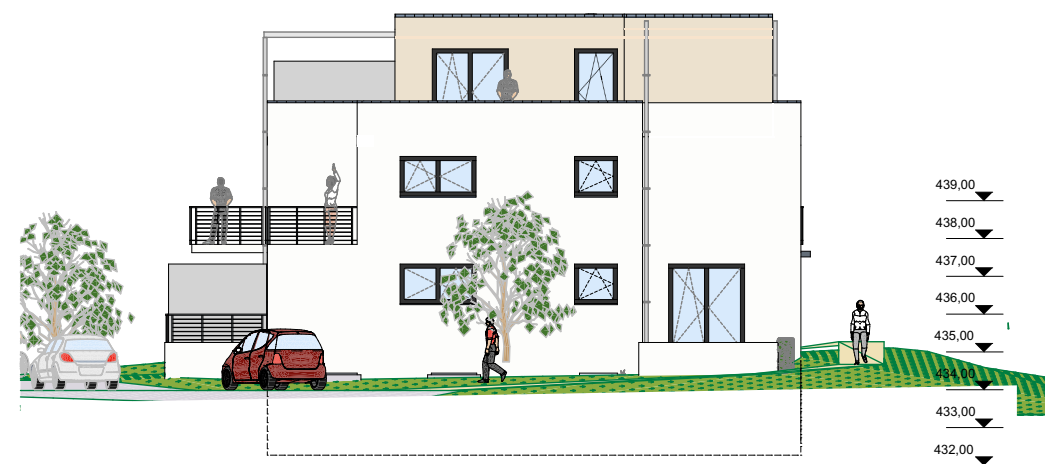

Ansicht  
Nord-West

## Bebauungsvorschlag 01 10-WE mit Tiefgarage

Flst.Nr. 678/104 Herrieden  
Bgb "Schrotfeld"

## Schnitt / Ansichten II

**BAUHERR:**  
**Neureiter**  
Oettinger Straße 29  
86742 Fremdingen

**Der Bauherr:**

Ing.-Büro für Baubetrieb  
Dieter Wirth Dipl.-Ing.(FH)  
Alte Steige 52  
73479 Ellwangen

**gefertigt:**

03.04.2025

M.: 1:200