



Nachfolgende Planung basiert auf der Bestandsaufnahme des Ingenieurbüros Christofori & Partner.
Bei den angegebenen Maßen handelt es sich um ca.-Maße.

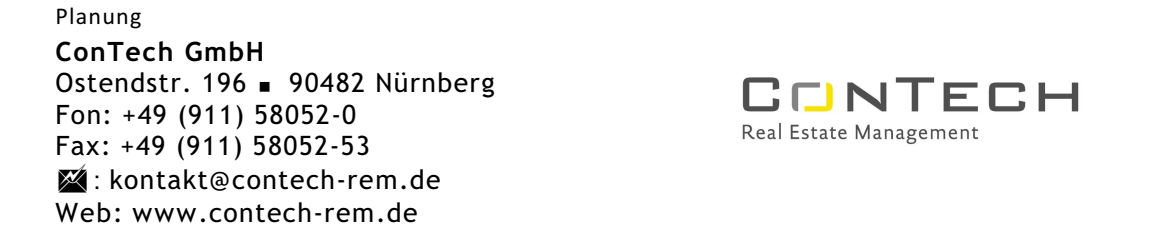

Bauherr

Stadt Herrieden
Herrnhof 10 ■ 91567 Herrieden
Fon: +49 (9825) 808-0
Fax: +49 (9825) 808-30
✉: mail@herrieden.de
Web: www.herrieden.de



Bauvorhaben
15-003 - Stadtschloss Herrieden
Vogteiplatz 8/10 ■ 91567 Herrieden

Grundstück: Flurstück 1, 3 / Gemarkung #Gemarkung

Realisierungskonzept - Vorplanung Nutzungskonzept

Plan-Nr. V2.13	Planinhalt BGF/ BRI - KG, EG, 1. OG, 2. OG, 3. OG, 4. OG			Maßstab 1:500
Projektnr.	Bauteil	Blattgröße	Erstellungsdatum	Verfasser
15-003	A bis I	841x594 A1		Ho
Plad: J:\2015\15-001-CS-RK Stadtschloss Herrieden\00 RK\Planung\15-003_Stadtschloss_Herrieden_EWv2.pln				Plotdatum: 02.09.2015