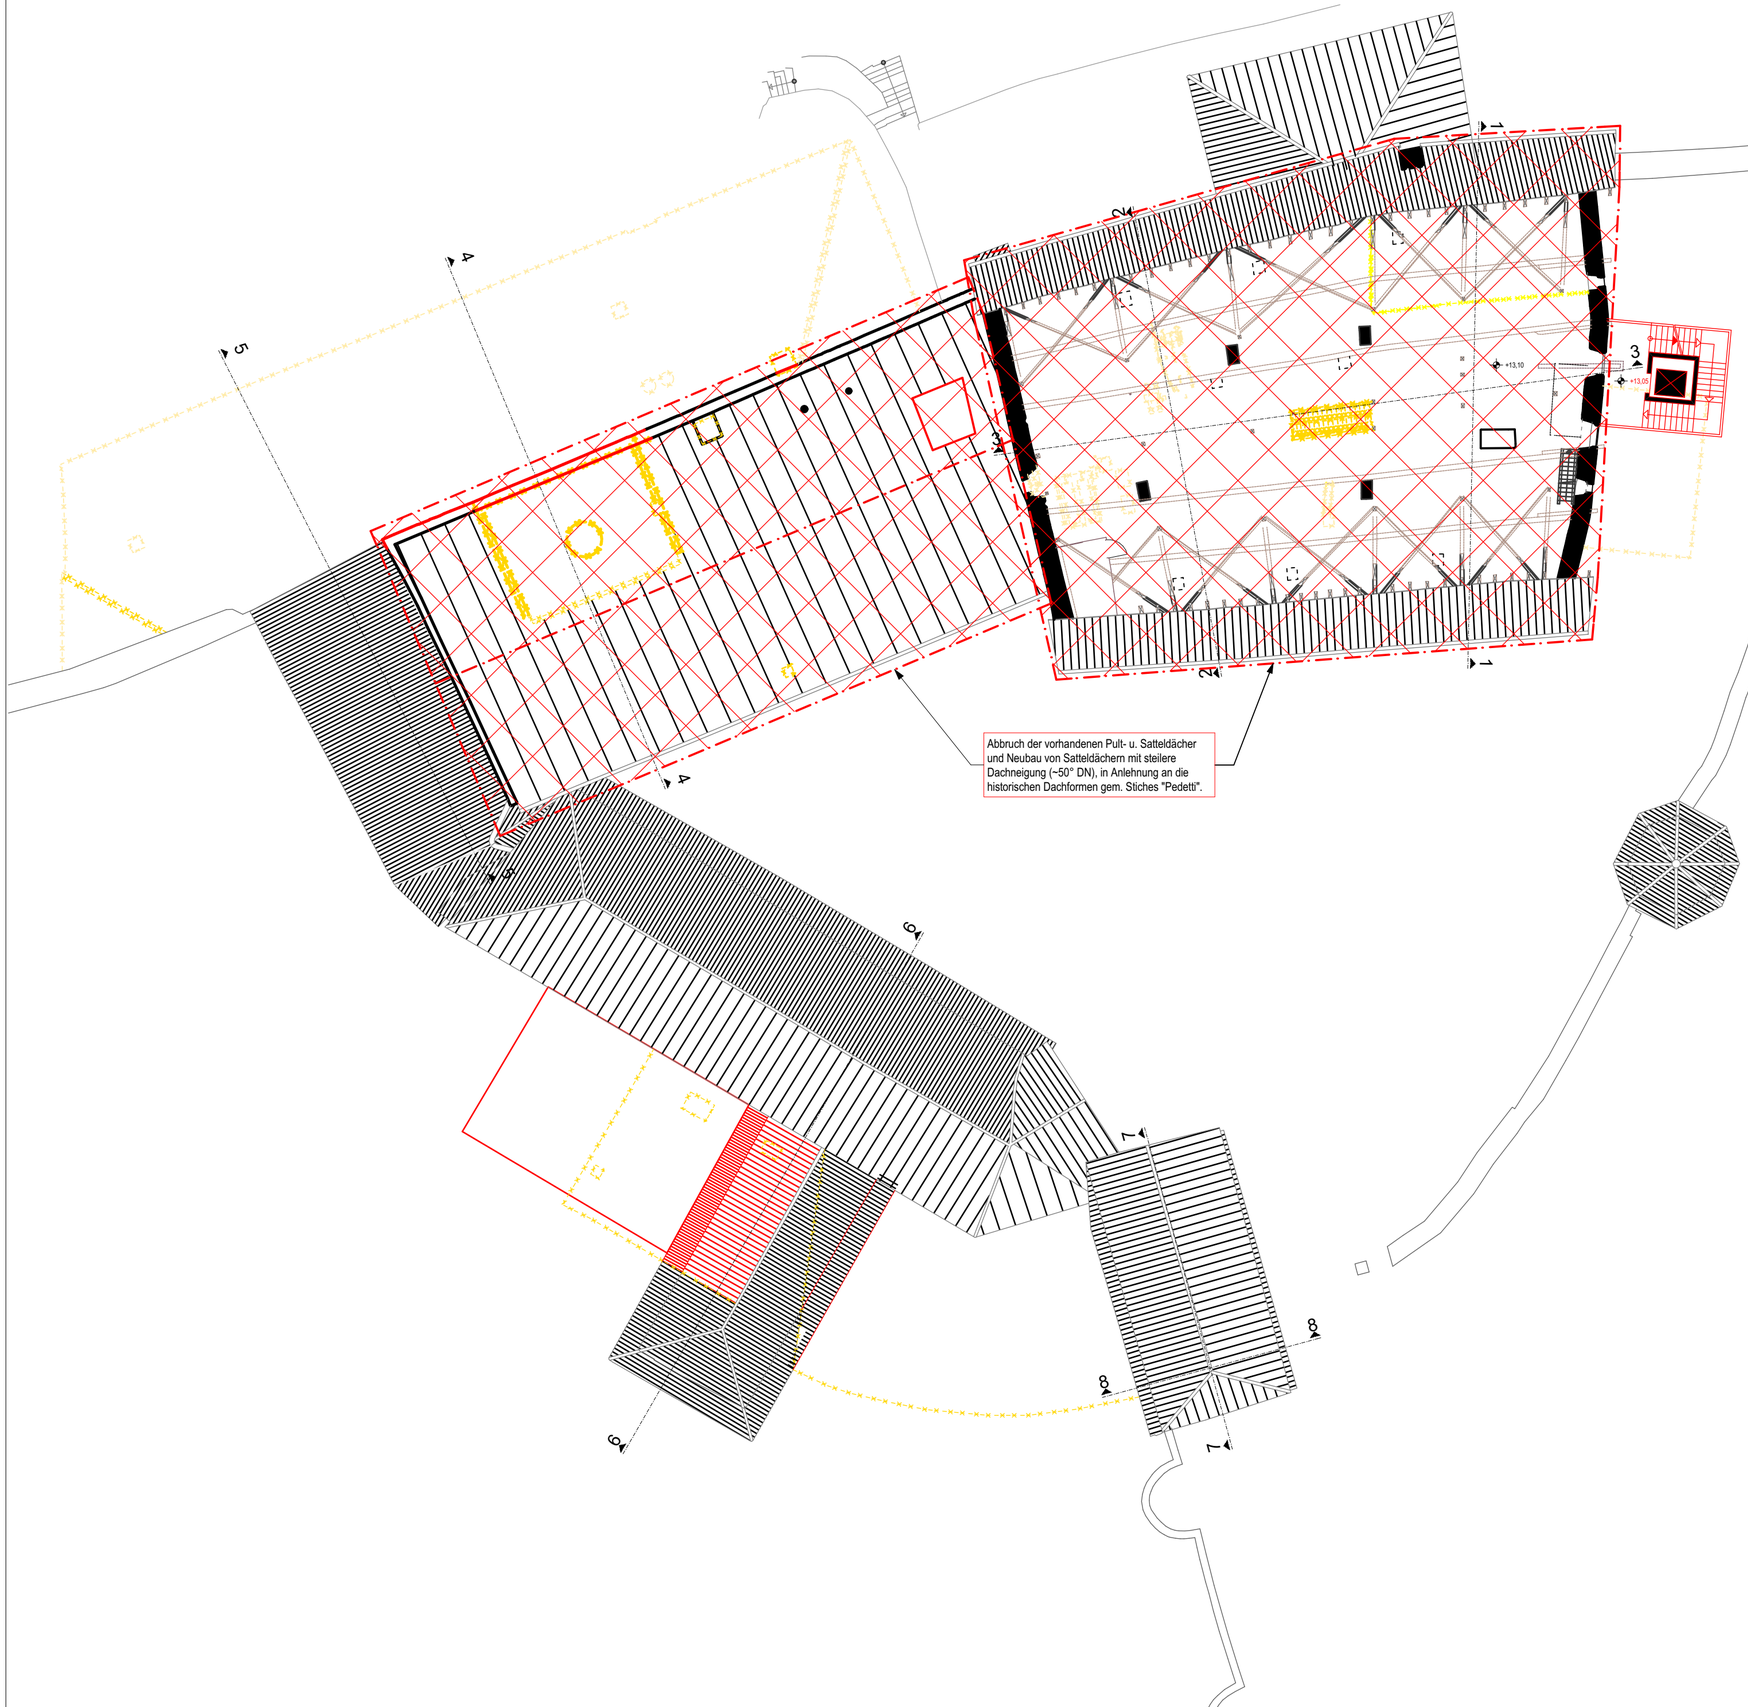

INDEX	DATUM	ÄNDERUNGEN	BEARB.	GEPR.

Nachfolgende Planung basiert auf der Bestandsaufnahme des Ingebieurbüros Christofori & Partner.
Bei den angegebenen Maßen handelt es sich um ca.-Maße.

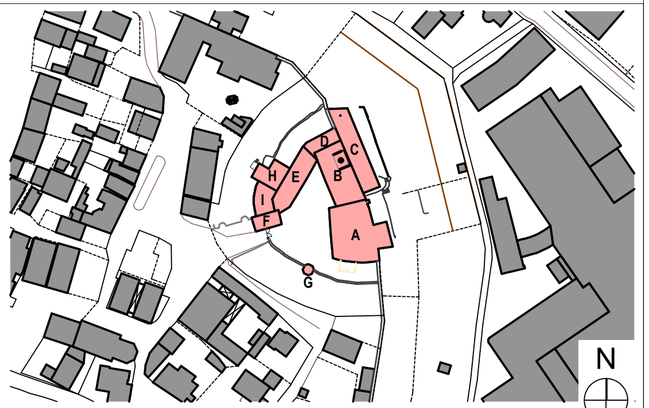

± 0,00 = 422,19 m üNN = OK FFB EG

Planung
ConTech GmbH
Ostendstr. 196 ▪ 90482 Nürnberg
Fon: +49 (911) 58052-0
Fax: +49 (911) 58052-53
✉: kontakt@contech-rem.de
Web: www.contech-rem.de

Bauherr
Stadt Herrieden
Herrnhof 10 ▪ 91567 Herrieden
Fon: +49 (9825) 808-0
Fax: +49 (9825) 808-30
✉: mail@herrieden.de
Web: www.herrieden.de

vorabzug

Bauvorhaben

15-003 - Stadtschloss Herrieden

Vogteiplatz 8/10 ▪ 91567 Herrieden

Grundstück: Flurstück 1, 3 / Gemarkung #Gemarkung

Realisierungskonzept - Vorplanung Nutzungskonzept

Plan-Nr.	Planinhalt			Maßstab
V2.08	**4. OG**			1:200
Projektnr.	Bauteil	Blattgröße	Erstellungsdatum	Verfasser
15-003	A bis I	594x420 A2	01.09.2015	Ho

Pfad: J:\2015\15-001-CS-RK Stadtschloss Herrieden\00 RK\Planung\15-003_Stadtschloss_Herrieden_EWv2.pln Plotdatum: 03.09.2015