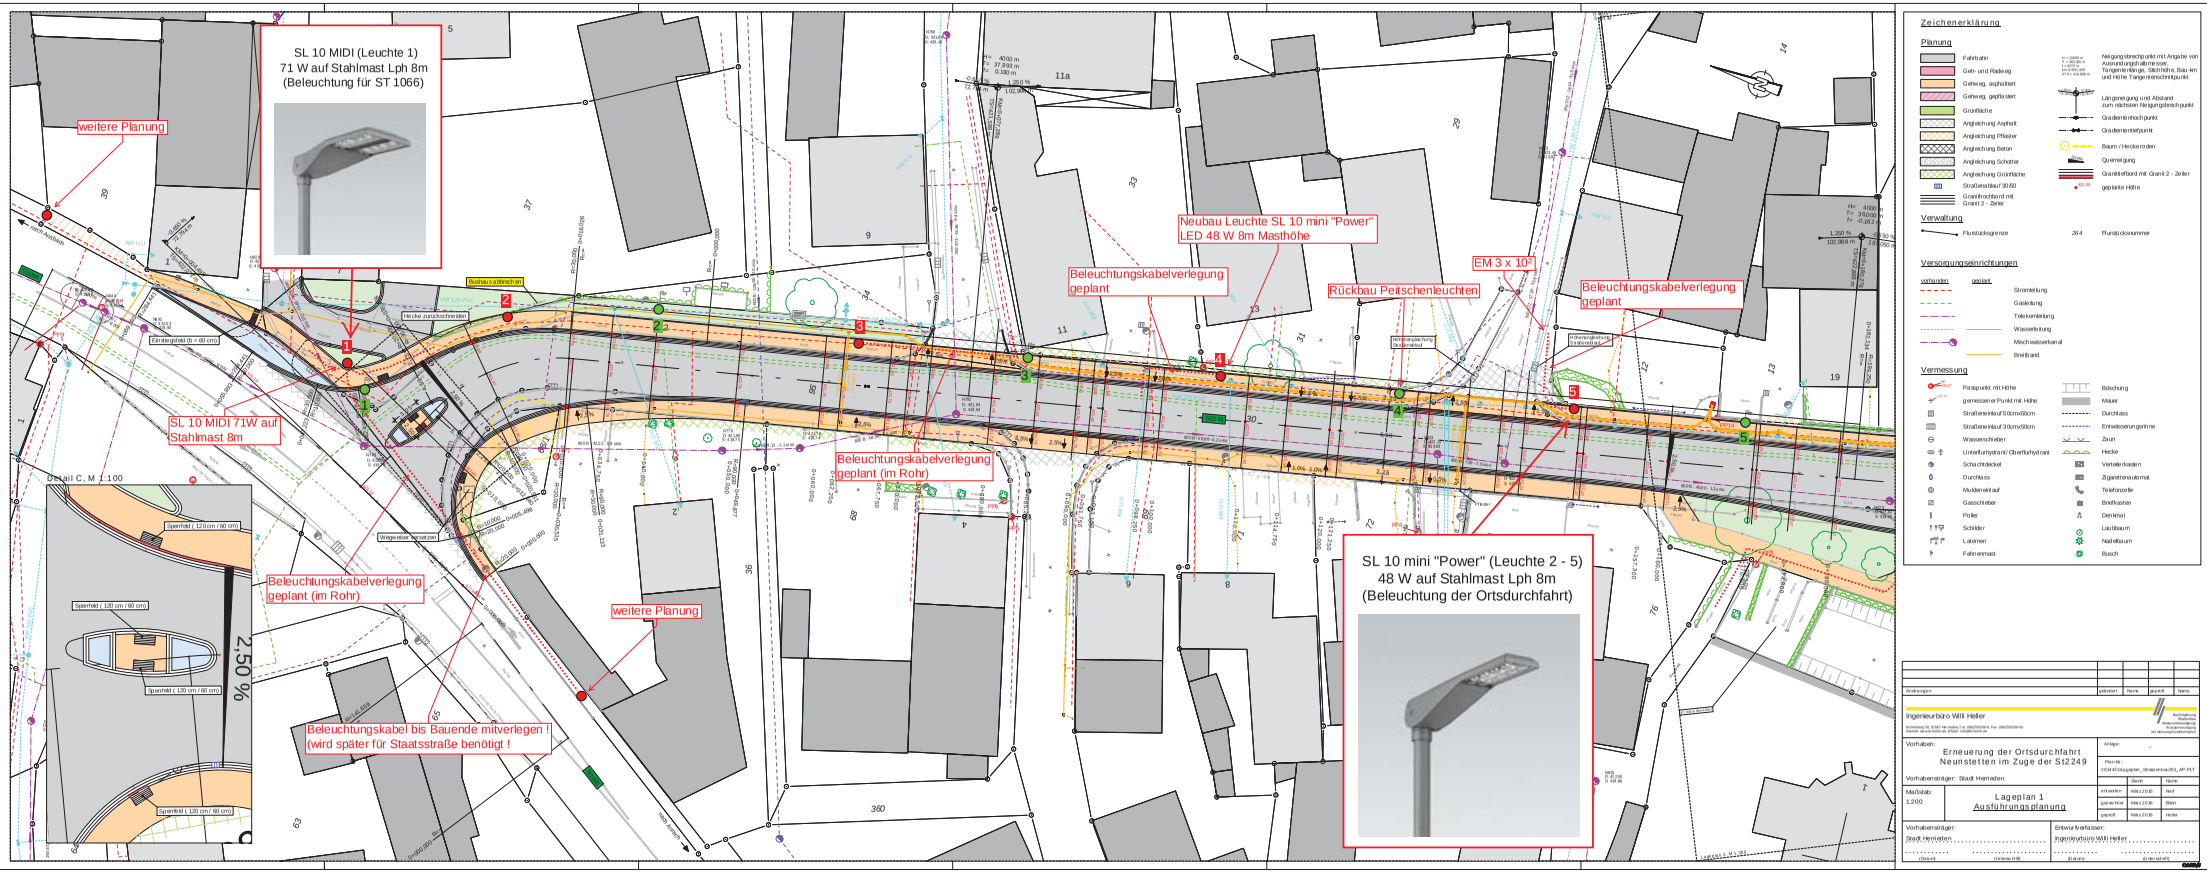
SL 10 MIDI (Leuchte 1)
71 W auf Stahlmast Lph 8m
(Beleuchtung für ST 1066)
weitere Planung
SL 10 MIDI 71W auf Stahlmast 8m
Beleuchtungskabelverlegung geplant (im Rohr)
Beleuchtungskabel bis Bauende mitverlegen ! (wird später für Staatsstraße benötigt !
weitere Planung
Beleuchtungskabelverlegung geplant (im Rohr)
Neubau Leuchte SL 10 mini "Power" LED 48 W 8m Masthöhe
Beleuchtungskabelverlegung geplant
Rückbau Peitschenleuchten
EM 3 x 10²
Beleuchtungskabelverlegung geplant
SL 10 mini "Power" (Leuchte 2 - 5)
48 W auf Stahlmast Lph 8m
(Beleuchtung der Ortsdurchfahrt)
Detail C, M 1:100
2,50 %
Sperrfeld (120 cm / 60 cm)
Sperrfeld (120 cm / 60 cm)
Sperrfeld (120 cm / 60 cm)
Sperrfeld (120 cm / 60 cm)
Einsteigefeld (b = 60 cm)
Hecke zurückschneiden
Vorgelagerte Kantsteine
Bushaus abbrechen
Zeichenerklärung
Planung
Fahrbahn
Geh- und Radweg
Gehweg, asphaltiert
Gehweg, gepflastert
Grünfläche
Angleichung Asphalt
Angleichung Pflaster
Angleichung Beton
Angleichung Schotter
Angleichung Grünfläche
Straßenablauf 30/50
Granithochbord mit Granit 2 - Zeiler
Neigungsbruchpunkt mit Angabe von Ausrundungsradius mit Tangentenlänge, Stichhöhe, Bau-km und Höhe Tangentenschnittpunkt
Längsneigung und Abstand zum nächsten Neigungsbruchpunkt
Gradientenhochpunkt
Gradiententiefpunkt
Baum / Heckenroden
Querneigung
Granitmittelbord mit Granit 2 - Zeiler
geplante Höhe
Verwaltung
Flurstücksgrenze
264 Flurstücksnummer
Versorgungseinrichtungen
vorhanden / geplant
Stromleitung
Gasleitung
Telekomleitung
Wasserleitung
Mischwasserkanal
Breitband
Vermessung
Passpunkt mit Höhe
gemessener Punkt mit Höhe
Straßenverlauf 50cm/50cm
Straßenverlauf 10cm/50cm
Wasserschieber
Unterflurhydrant/ Oberflurhydrant
Schachtdeckel
Durchlass
Muldenablauf
Glasschieber
Poller
Schilder
Laternen
Fahrzeichen
Böschung
Mauer
Durchlass
Entwässerungsrinne
Zaun
Hecke
Verteilerkasten
Zigarettenautomat
Telefonzelle
Briefkasten
Denkmal
Laubbaum
Nadelbaum
Busch
Ingenieurbüro Will Heller
Vorhaben:
Erneuerung der Ortsdurchfahrt Neunstetten im Zuge der St2249
Vorhabensträger: Stadt Herrieden
Maßstab: 1:200
Lageplan 1
Ausführungsplanung
Vorhabensträger: Stadt Herrieden
Entwurfsverfasser: Ingenieurbüro Will Heller