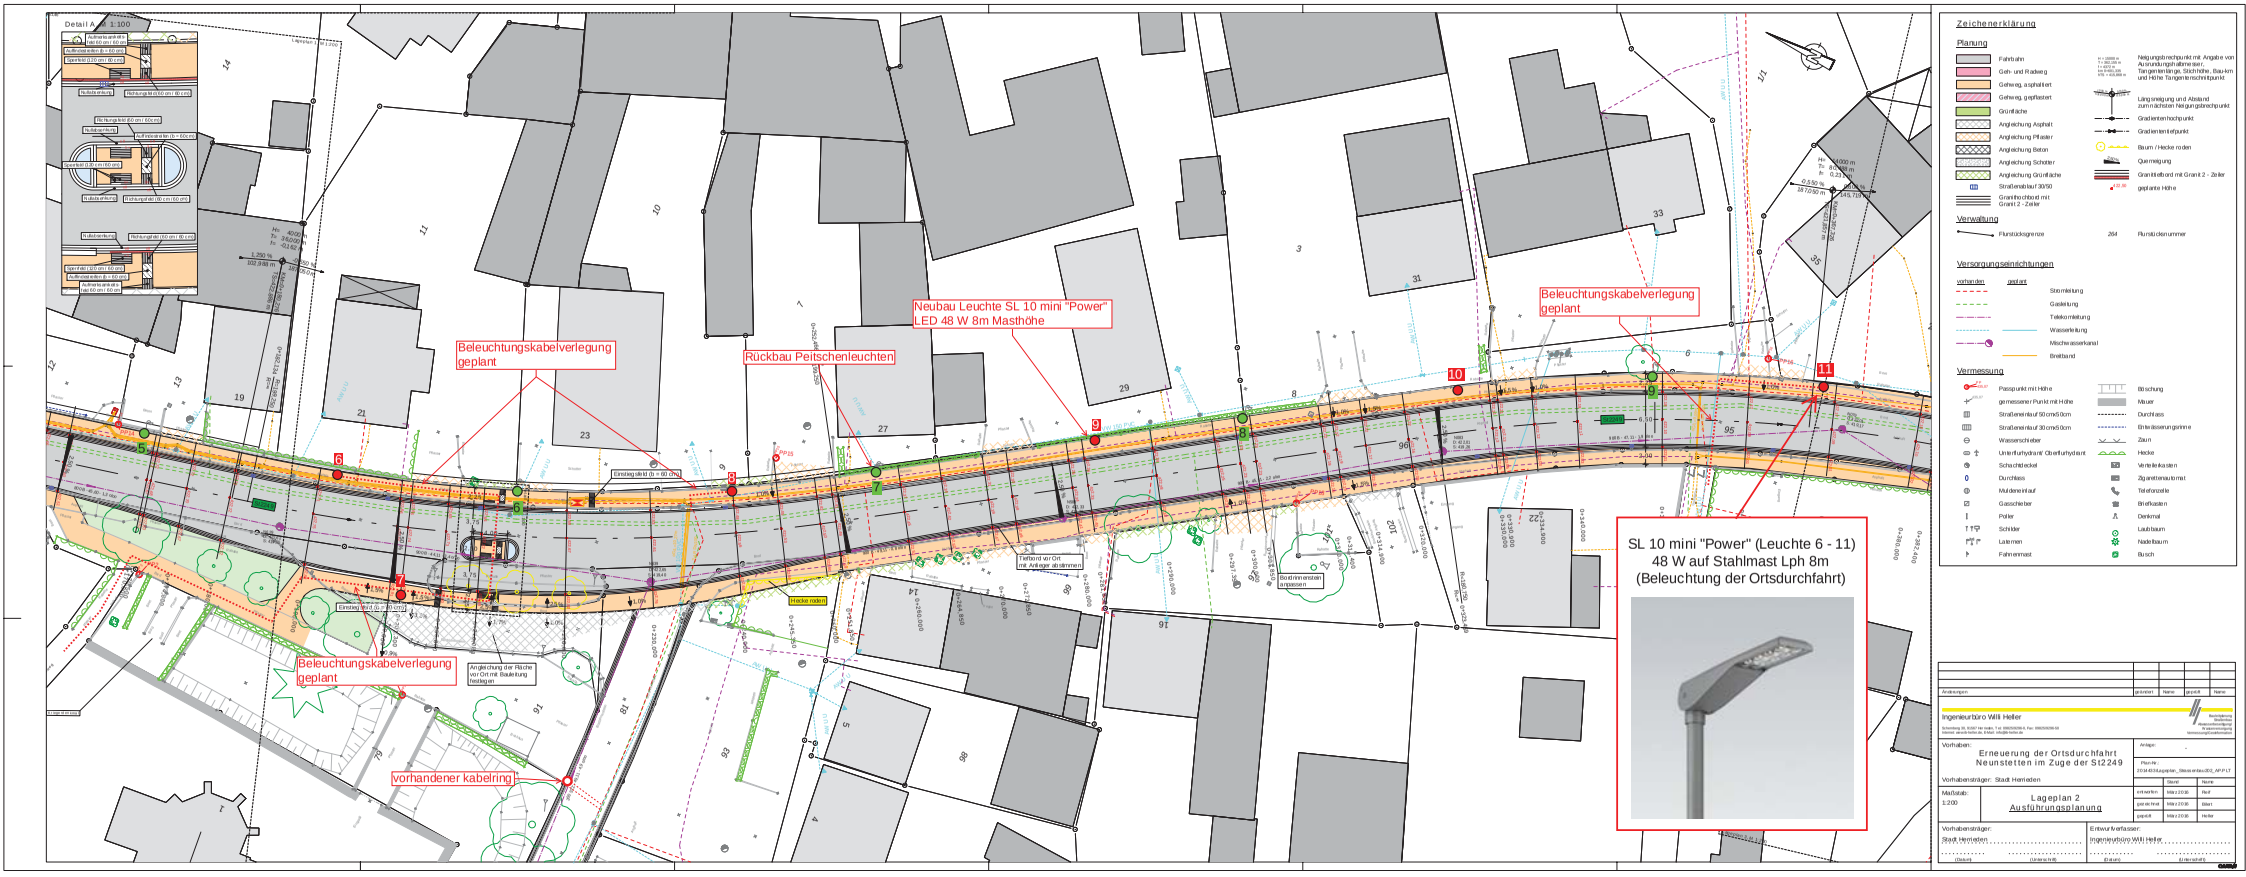
Detail A
Beleuchtungskabelverlegung geplant
Rückbau Peitschenleuchten
Neubau Leuchte SL 10 mini "Power" LED 48 W 8m Masthöhe
Beleuchtungskabelverlegung geplant
Beleuchtungskabelverlegung geplant
vorhandener kabelring
SL 10 mini "Power" (Leuchte 6 - 11)
48 W auf Stahlmast Lph 8m
(Beleuchtung der Ortsdurchfahrt)
Zeichenerklärung
Planung
Fahrbahn
Geh- und Radweg
Gehweg, asphaltiert
Gehweg, gepflastert
Grünfläche
Angleichung Asphalt
Angleichung Pflaster
Angleichung Beton
Angleichung Schotter
Angleichung Grünfläche
Straßenablauf 30/50
Granitrinnenband mit Granit 2 - Zeiler
Granitbordstein mit Granit 2 - Zeiler
Verwaltung
Flurstücksgrenze
264 Flurstücksnummer
Versorgungseinrichtungen
vorhanden
geplant
Stromleitung
Gasleitung
Telekomleitung
Wasserleitung
Mischwasserkanal
Breitband
Vermessung
Passpunkt mit Höhe
gemessener Punkt mit Höhe
Straßenablauf 50 cm/50 cm
Straßenablauf 30 cm/50 cm
Wasserschieber
Unterflurhydrant/ Oberflurhydrant
Schachtdeckel
Durchlass
Muldeneinlauf
Gasschieber
Poller
Schilder
Laternen
Fahrtenmast
Böschung
Mauer
Durchlass
Einlaufgarnitur
Zaun
Hecke
Verteilerkasten
Zigarettenautomat
Telefonzelle
Briefkasten
Denkmal
Laubbaum
Nadelbaum
Busch
Ingenieurbüro Will Heller
Vorhaben:
Erneuerung der Ortsdurchfahrt Neunstetten im Zuge der St2249
Vorhabensträger: Stadt Herrieden
Maßstab: 1:200
Lageplan 2
Ausführungsplanung
Vorhabensträger: Stadt Herrieden
Entwurfverfasser: Ingenieurbüro Will Heller