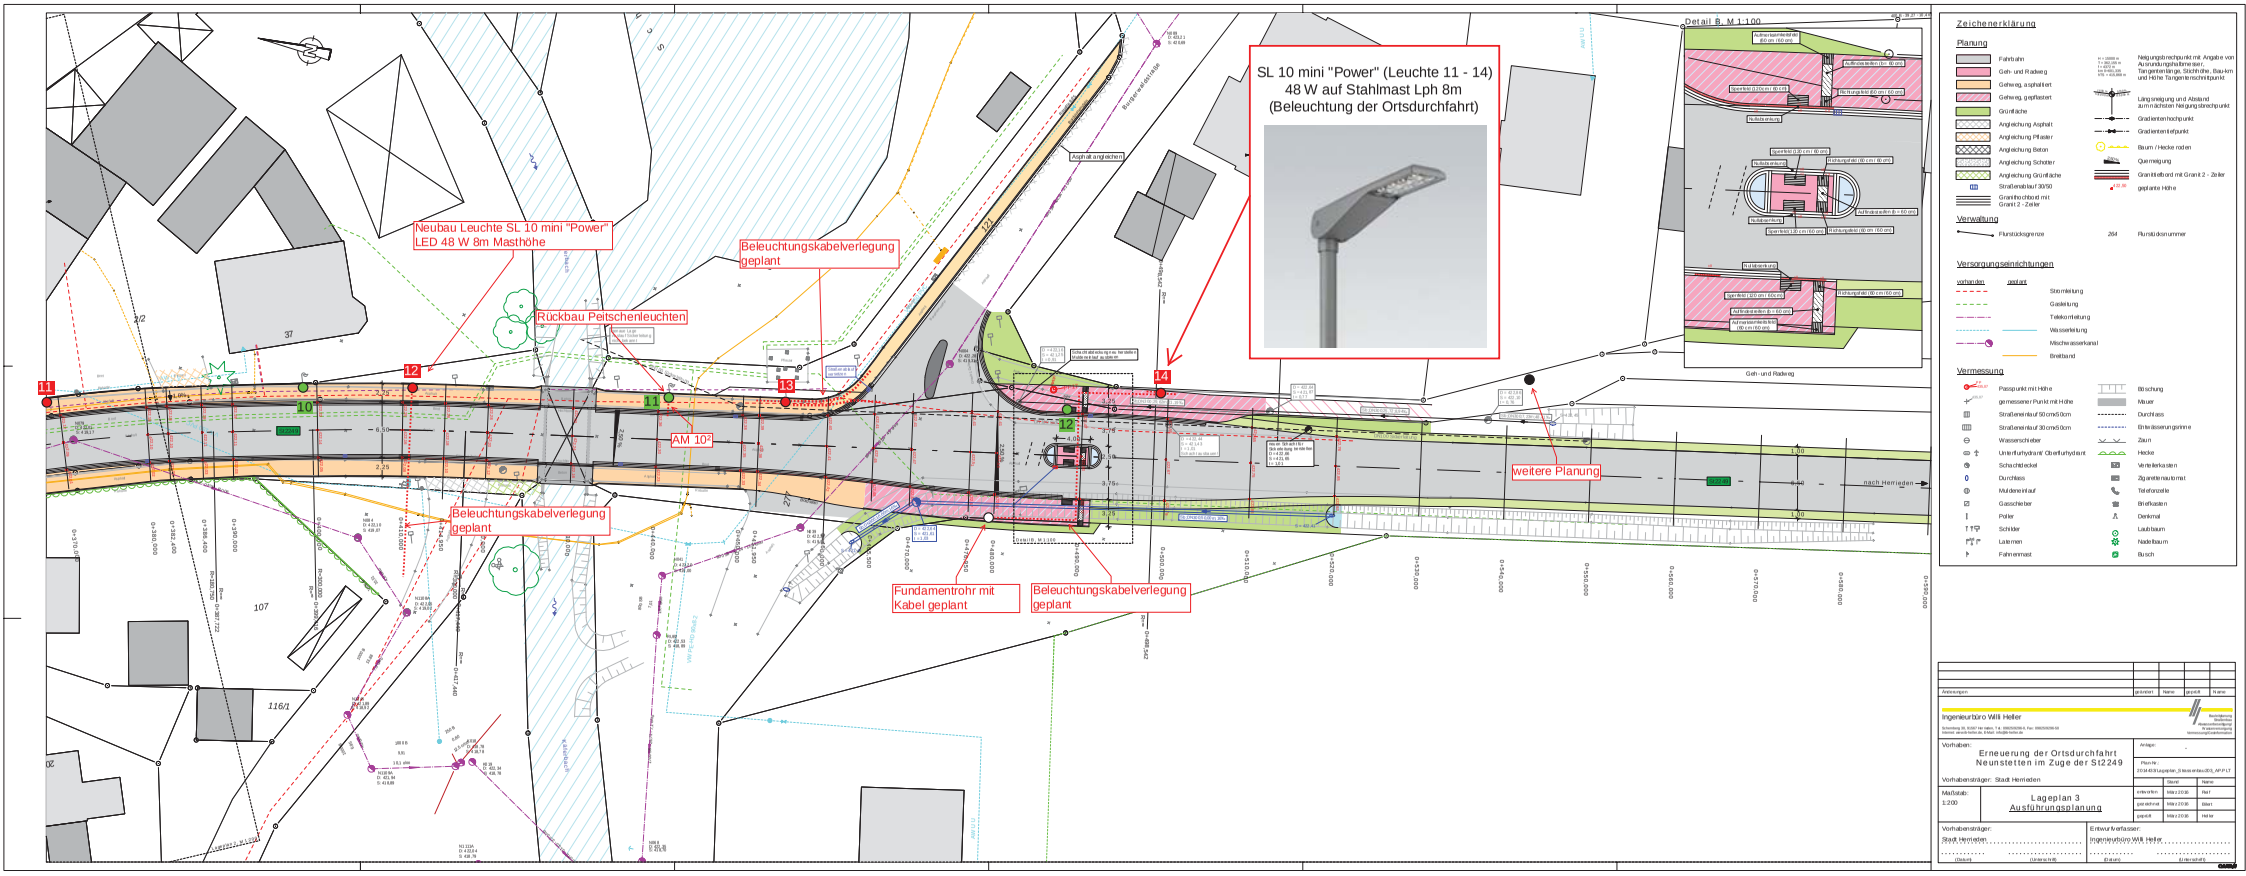

Zeichenerklärung

Planung

- Fahrbahn
- Geh- und Radweg
- Gehweg, asphaltiert
- Gehweg, gepflastert
- Grünfläche
- Angleichung Asphalt
- Angleichung Pflaster
- Angleichung Beton
- Angleichung Schotter
- Angleichung Grünfläche
- Straßenablauf 30/50
- Granitmuldenbord mit Granit 2 - Zeiler
- Granitbordstein mit Granit 2 - Zeiler
- Neigungsbruchpunkt mit Angabe von Ausrundungshalbmesser, Tangentenlänge, Stichmaße, Bau-km und Höhe Tangentenschnittpunkt
- Länge neigung und Abstand zum nächsten Neigungsbruchpunkt
- Gradientenhochpunkt
- Gradiententiefpunkt
- Baum / Hecke roden
- Querneigung
- Granitbordstein mit Granit 2 - Zeiler
- geplante Höhe

Verwaltung

- Flurstücksgrenze
- 264 Flurstücksnummer

Versorgungseinrichtungen

vorhanden / geplant

- Stromleitung
- Gasleitung
- Telekomleitung
- Wasserleitung
- Mischwasserkanal
- Breitband

Vermessung

- Passpunkt mit Höhe
- gemessener Punkt mit Höhe
- Straßenrelief 50 cm/50 cm
- Straßenrelief 20 cm/5 cm
- Wasserschieber
- Unterflurhydrant/ Oberflurhydrant
- Schachtdeckel
- Durchlass
- Muldenrelief
- Gasschieber
- Poller
- Schilder
- Laternen
- Fahnenmast
- Böschung
- Mauer
- Durchlass
- Einlaufsenkgitter
- Zaun
- Hecke
- Verteilerkasten
- Zigarettenautomat
- Telefonzelle
- Briefkasten
- Denkmal
- Laubbaum
- Nadelbaum
- Busch

Änderungen	gezeichnet	Name	geprüft	Name

Ingenieurbüro Will Heller

Vorhaben:

Erneuerung der Ortsdurchfahrt Neunstetten im Zuge der St2249

Vorhabensträger: Stadt Herrieden

Maßstab: 1:200

Lageplan 3
Ausführungsplanung

Anlage: -

Plan-Nr.: 7014549-Lageplan_3-Neunstetten.DGN_AP.P17

	Gezeichnet	Name
erstellt/en	März 23 DE	Rief
gezeichnet	März 23 DE	Blaier
geprüft	März 23 DE	Heller

Vorhabensträger: Stadt Herrieden

Entwurfsverfasser: Ingenieurbüro Will Heller

(Datum) (Unterschrift) (Datum) (Unterschrift)