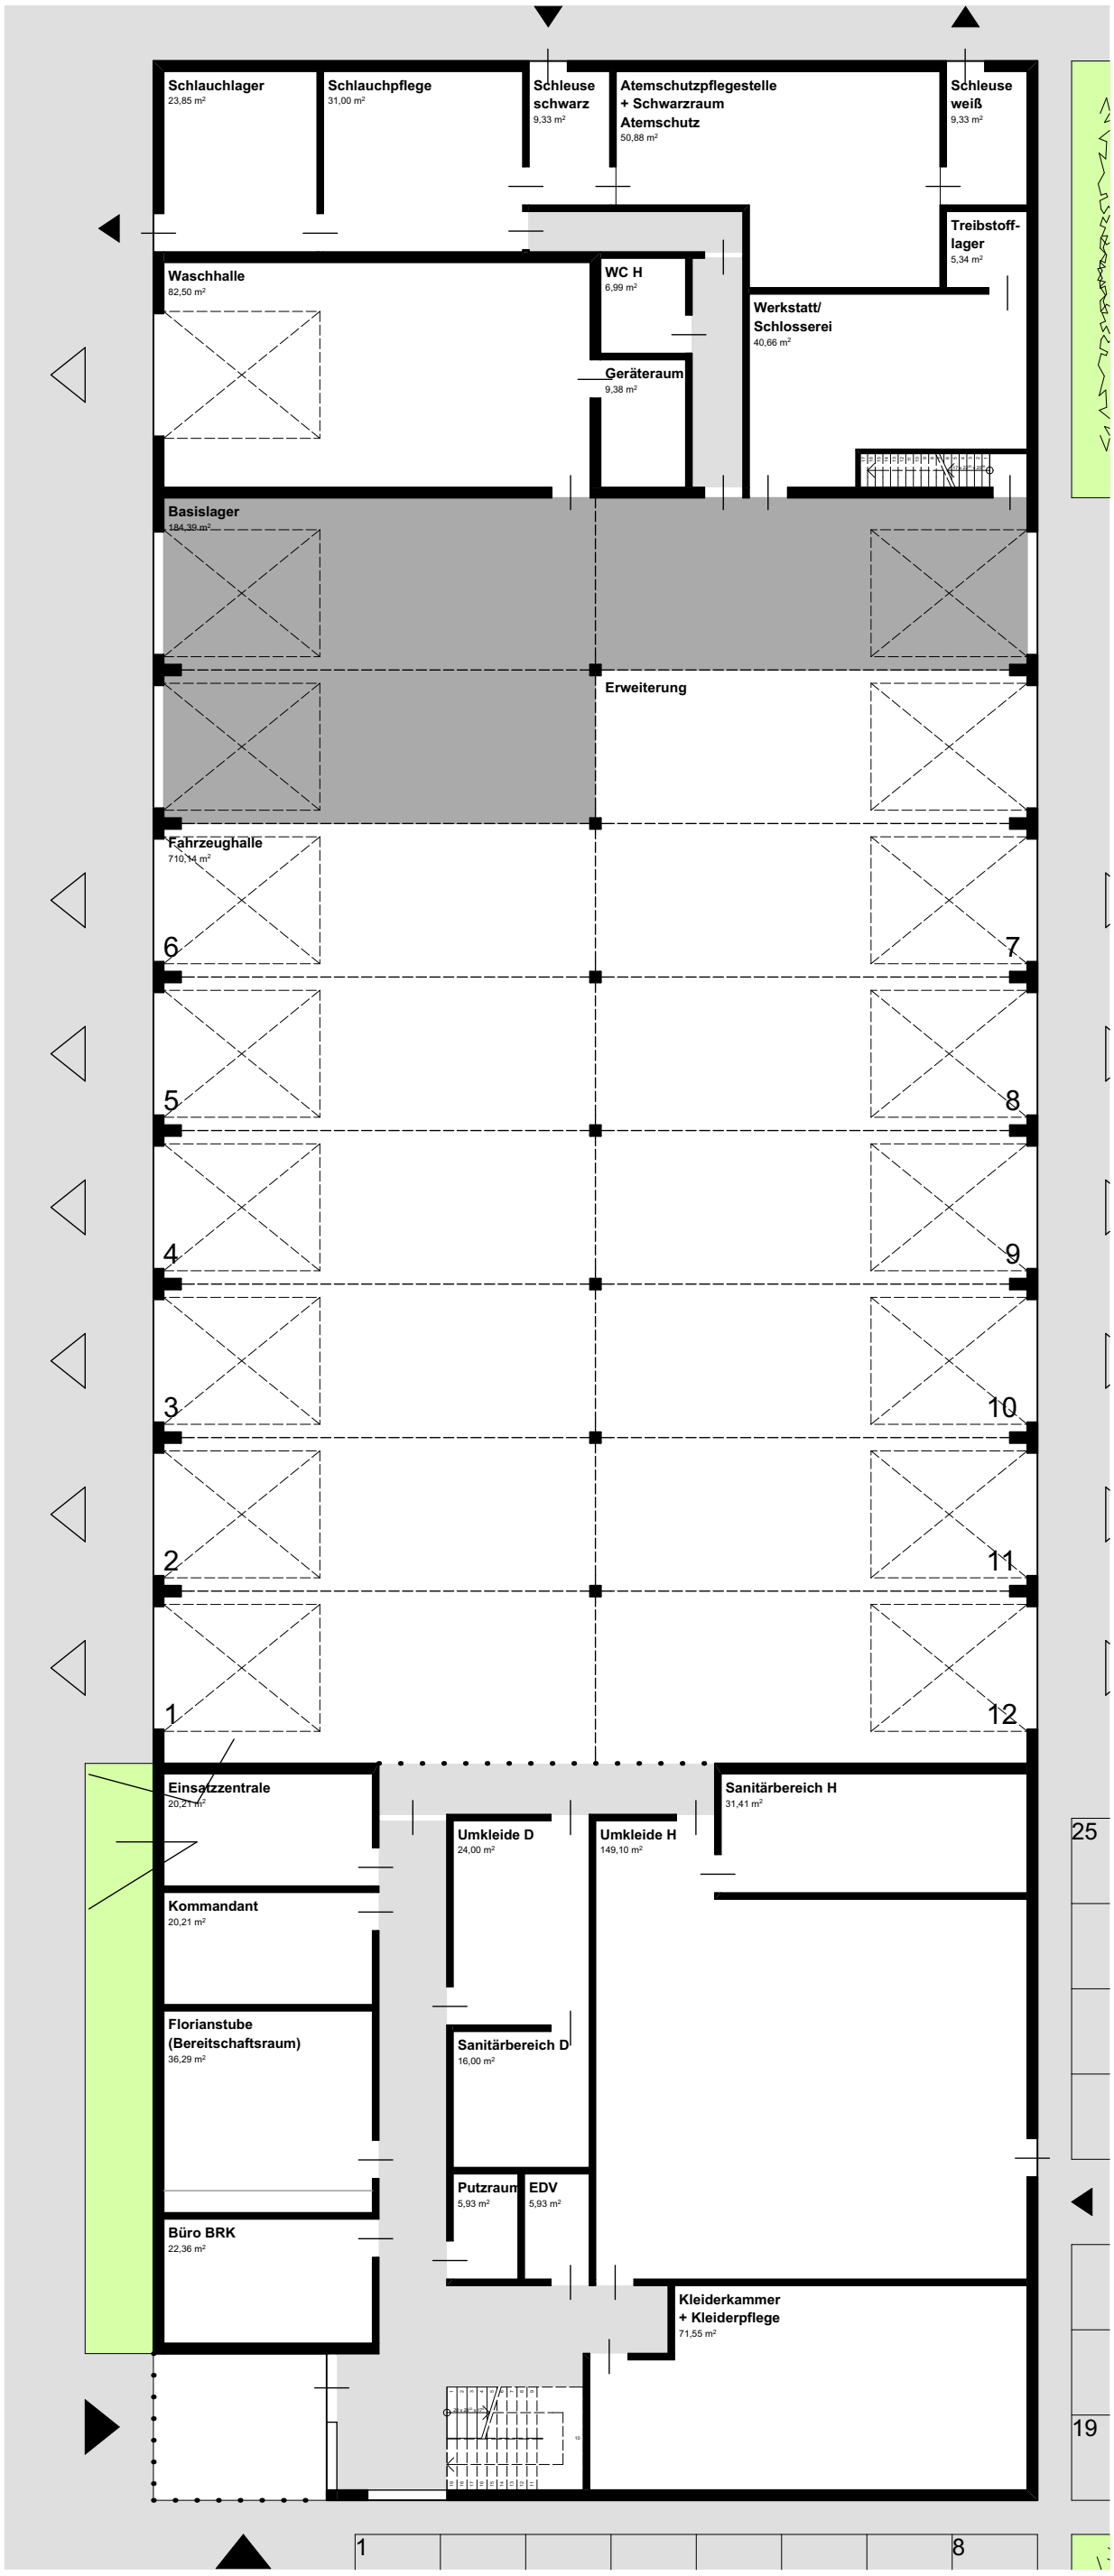

kplan AG

Variante 2 | Doppelhalle

Erdgeschoss 1:200

Feuerwehrhaus Herrieden

Konzeptentwurf

11.02.2016