


Legende:

- Wände - Massiv
- Wände - Trockenbau
- Eingang
- Zufahrt

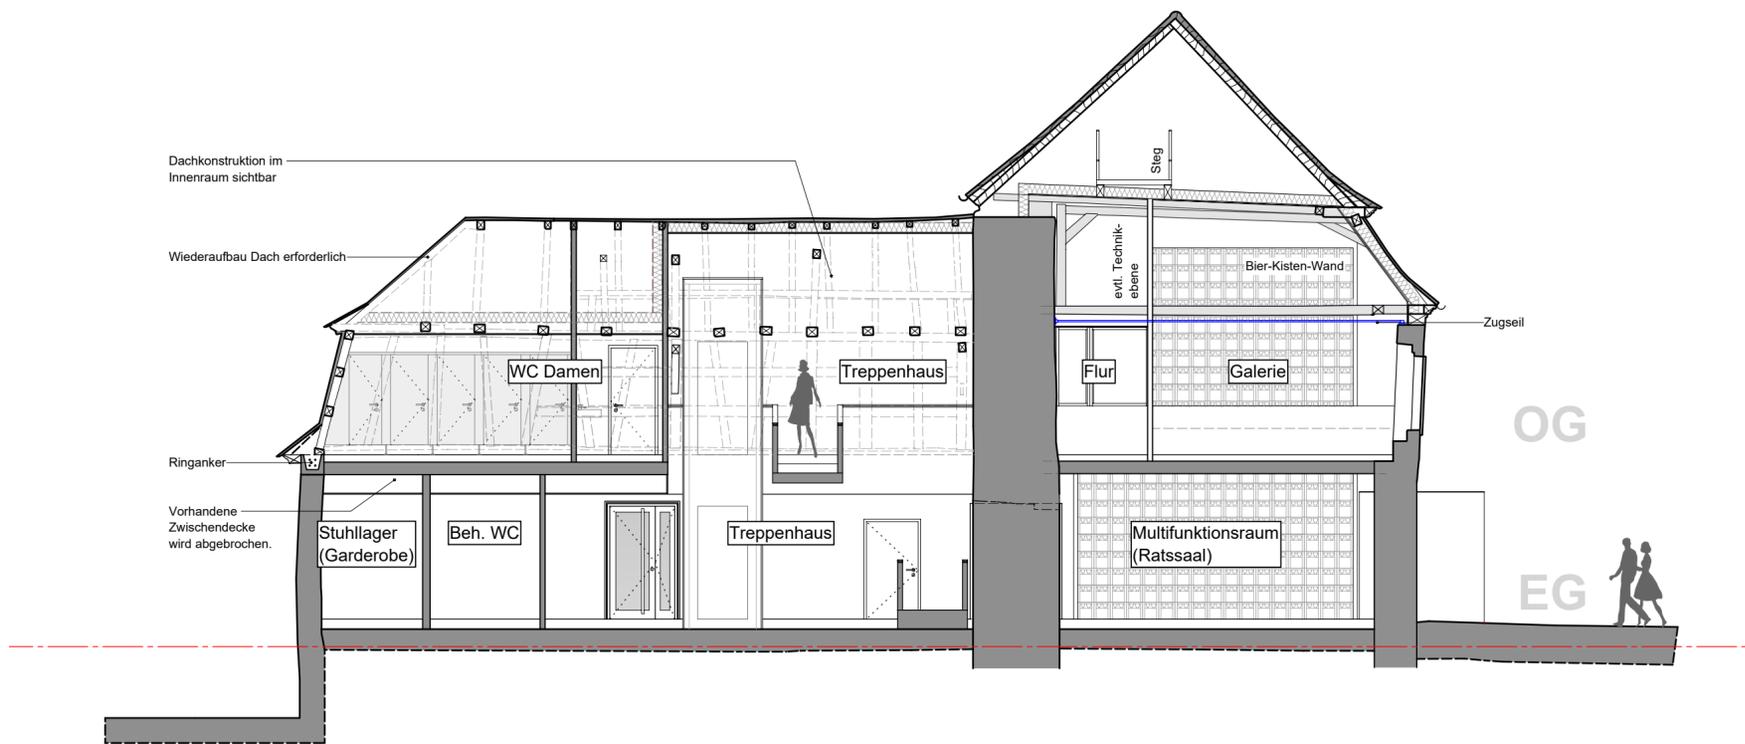

ENTWURFSPLANUNG

Bauvorhaben: Stadtschloss Herrieden
Sanierung u. Nachnutzung
Vogteiplatz 8 u.10
91567 Herrieden

Bauherr: Stadt Herrieden
Herrnhof 10
91567 Herrieden

Bestätigung Bauherr:
Stadt Herrieden

Planung:



Bau-Consult Hermsdorf
gesellschaft beratender ingenieure mbh

Bau-Consult Hermsdorf GmbH Ulmannstraße 14 07629 Hermsdorf

Tel.: +49 (0) 36601 - 574 - 0
Fax.: +49 (0) 36601 - 574 -21
email: bch@bauconsult-hdf.de
Internet: www.bauconsult-hdf.de

Darstellung: Gebäude DEFH
Schnitt 6-6

Blattgröße: H/B = 420 / 594 (0.25m ²)	Name/ Unterschrift:	Datum:	Maßstab: 1:100
Projekt-Nummer: 16-040	Gezeichnet: FSC	17.06.2016	Plannummer: BA1_AE25
	Geprüft: HPL	17.06.2016	Index: --