



Variante 1

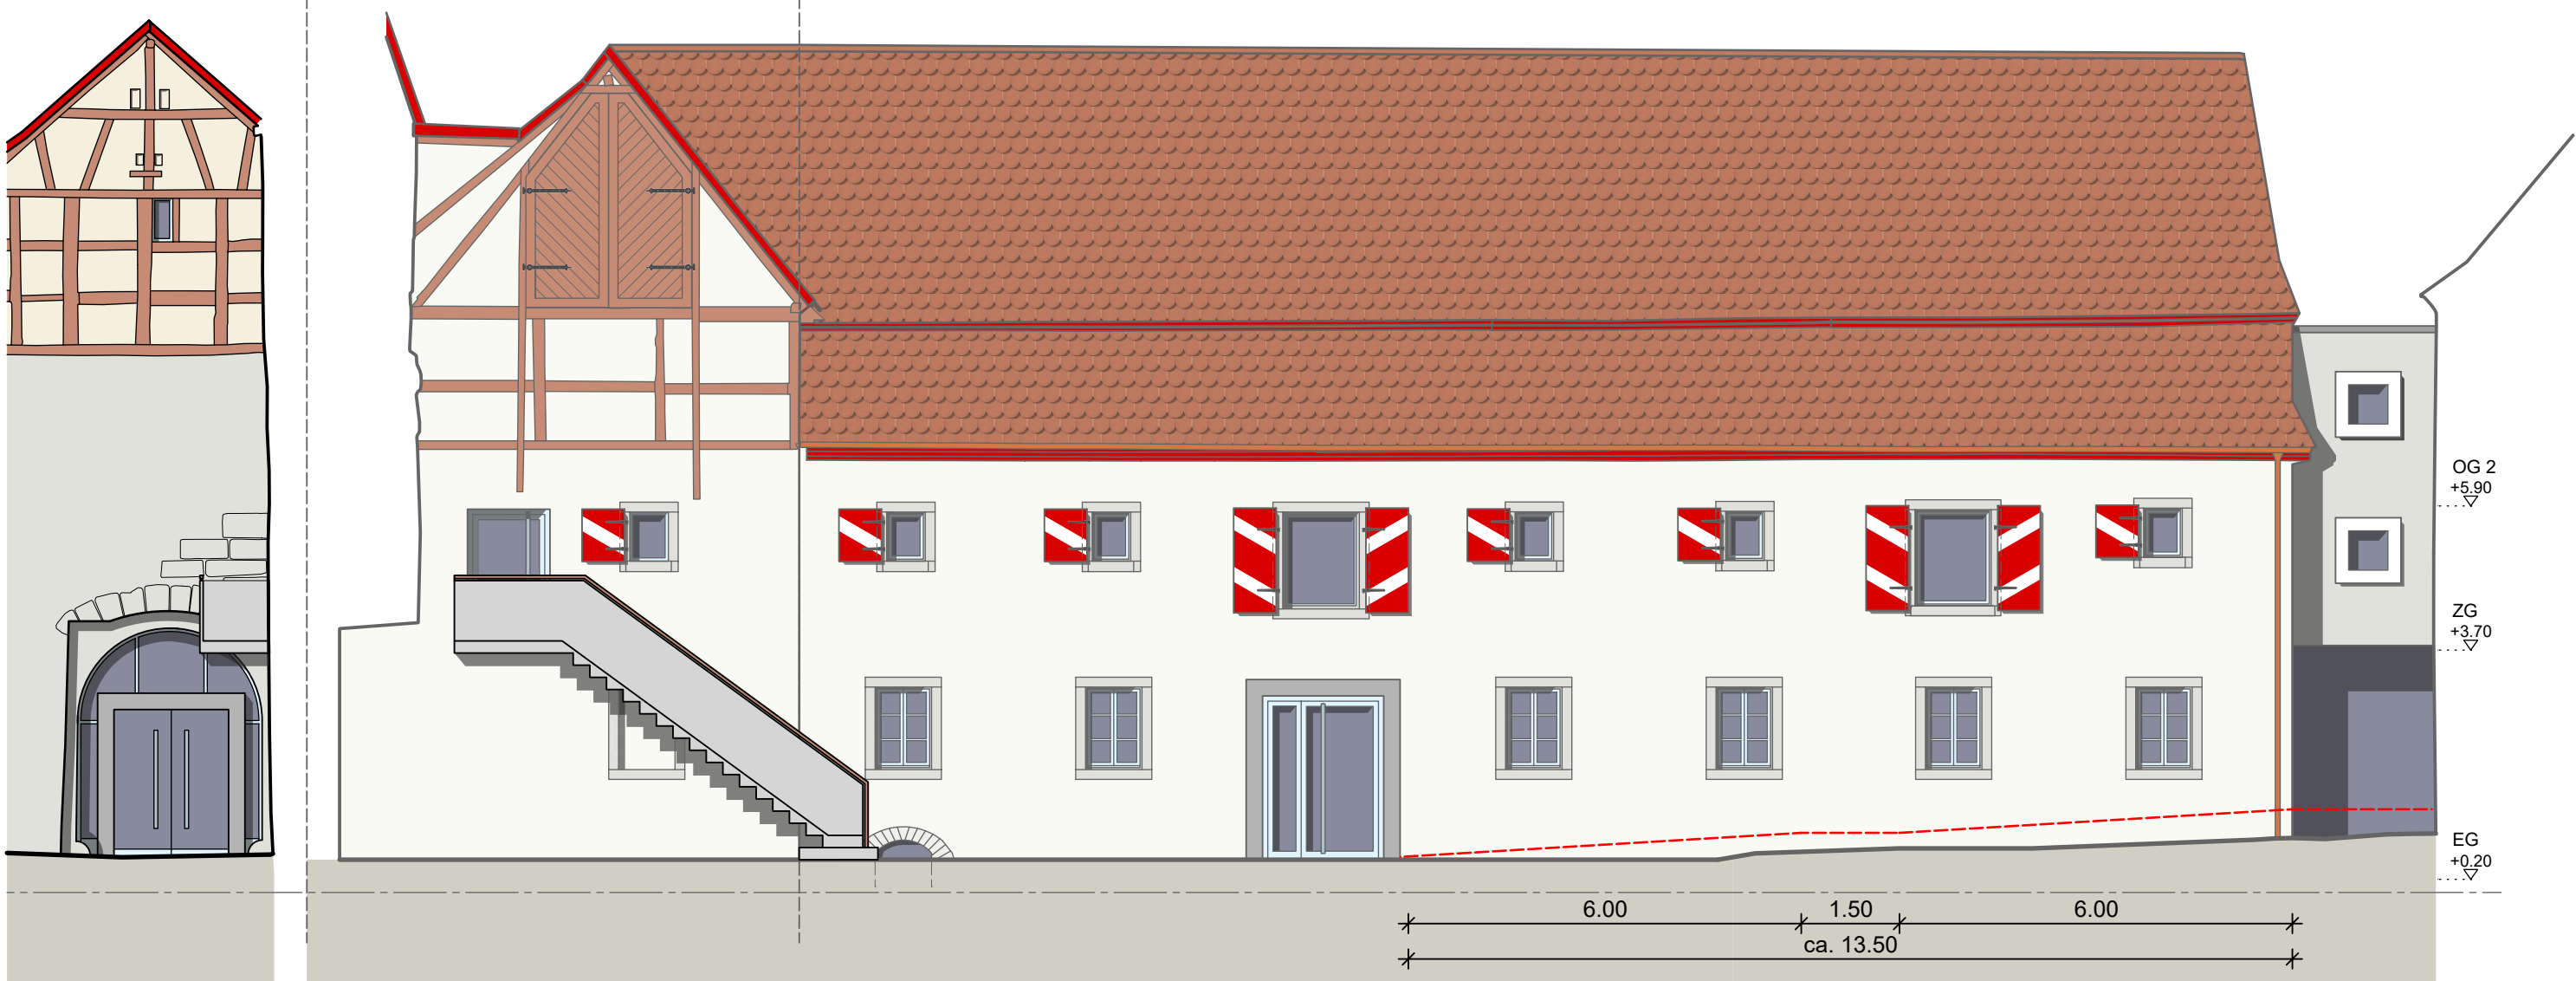

Variante 2

Farbfestlegung erfolgt nach Vorgabe/Befundung Restaurator!
Gewählte Farben gemäß gegenwärtiger Farbgebung!

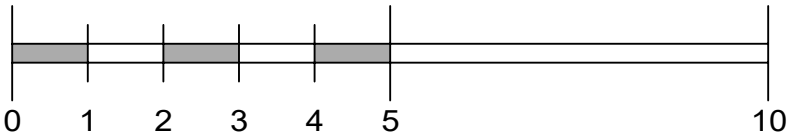

ENTWURFSPLANUNG

Bauvorhaben: Stadtschloss Herrieden
Sanierung u. Nachnutzung
Vogteiplatz 8 u.10
91567 Herrieden

Bauherr: Stadt Herrieden
Herrnhof 10
91567 Herrieden

Bestätigung Bauherr:
Stadt Herrieden

Planung:

Bau-Consult Hermsdorf
gesellschaft beratender ingenieure mbh

Bau-Consult Hermsdorf GmbH Uthmannstraße 14 07629 Hermsdorf

Tel.: +49 (0) 36601 - 574 - 0
Fax.: +49 (0) 36601 - 574 - 21
email: bch@bauconsult-hdf.de
Internet: www.bauconsult-hdf.de

Darstellung: Gebäude E - Ansicht Ost - Innenhof

Blattgröße:	Gezeichnet:	Name/ Unterschrift:	Datum:	Maßstab: 1:100	
		SMÜ/SKR	xx.xx.xxxx		
Projekt-Nummer: 16-040	Geprüft:	HPL	xx.xx.xxxx	Plannummer: BA1_AE31	Index: --

Plot-Datum: 27.07.2016 Uhrzeit: 12:46 Uhr

© Bau-Consult Hermsdorf GmbH