



Variante 1

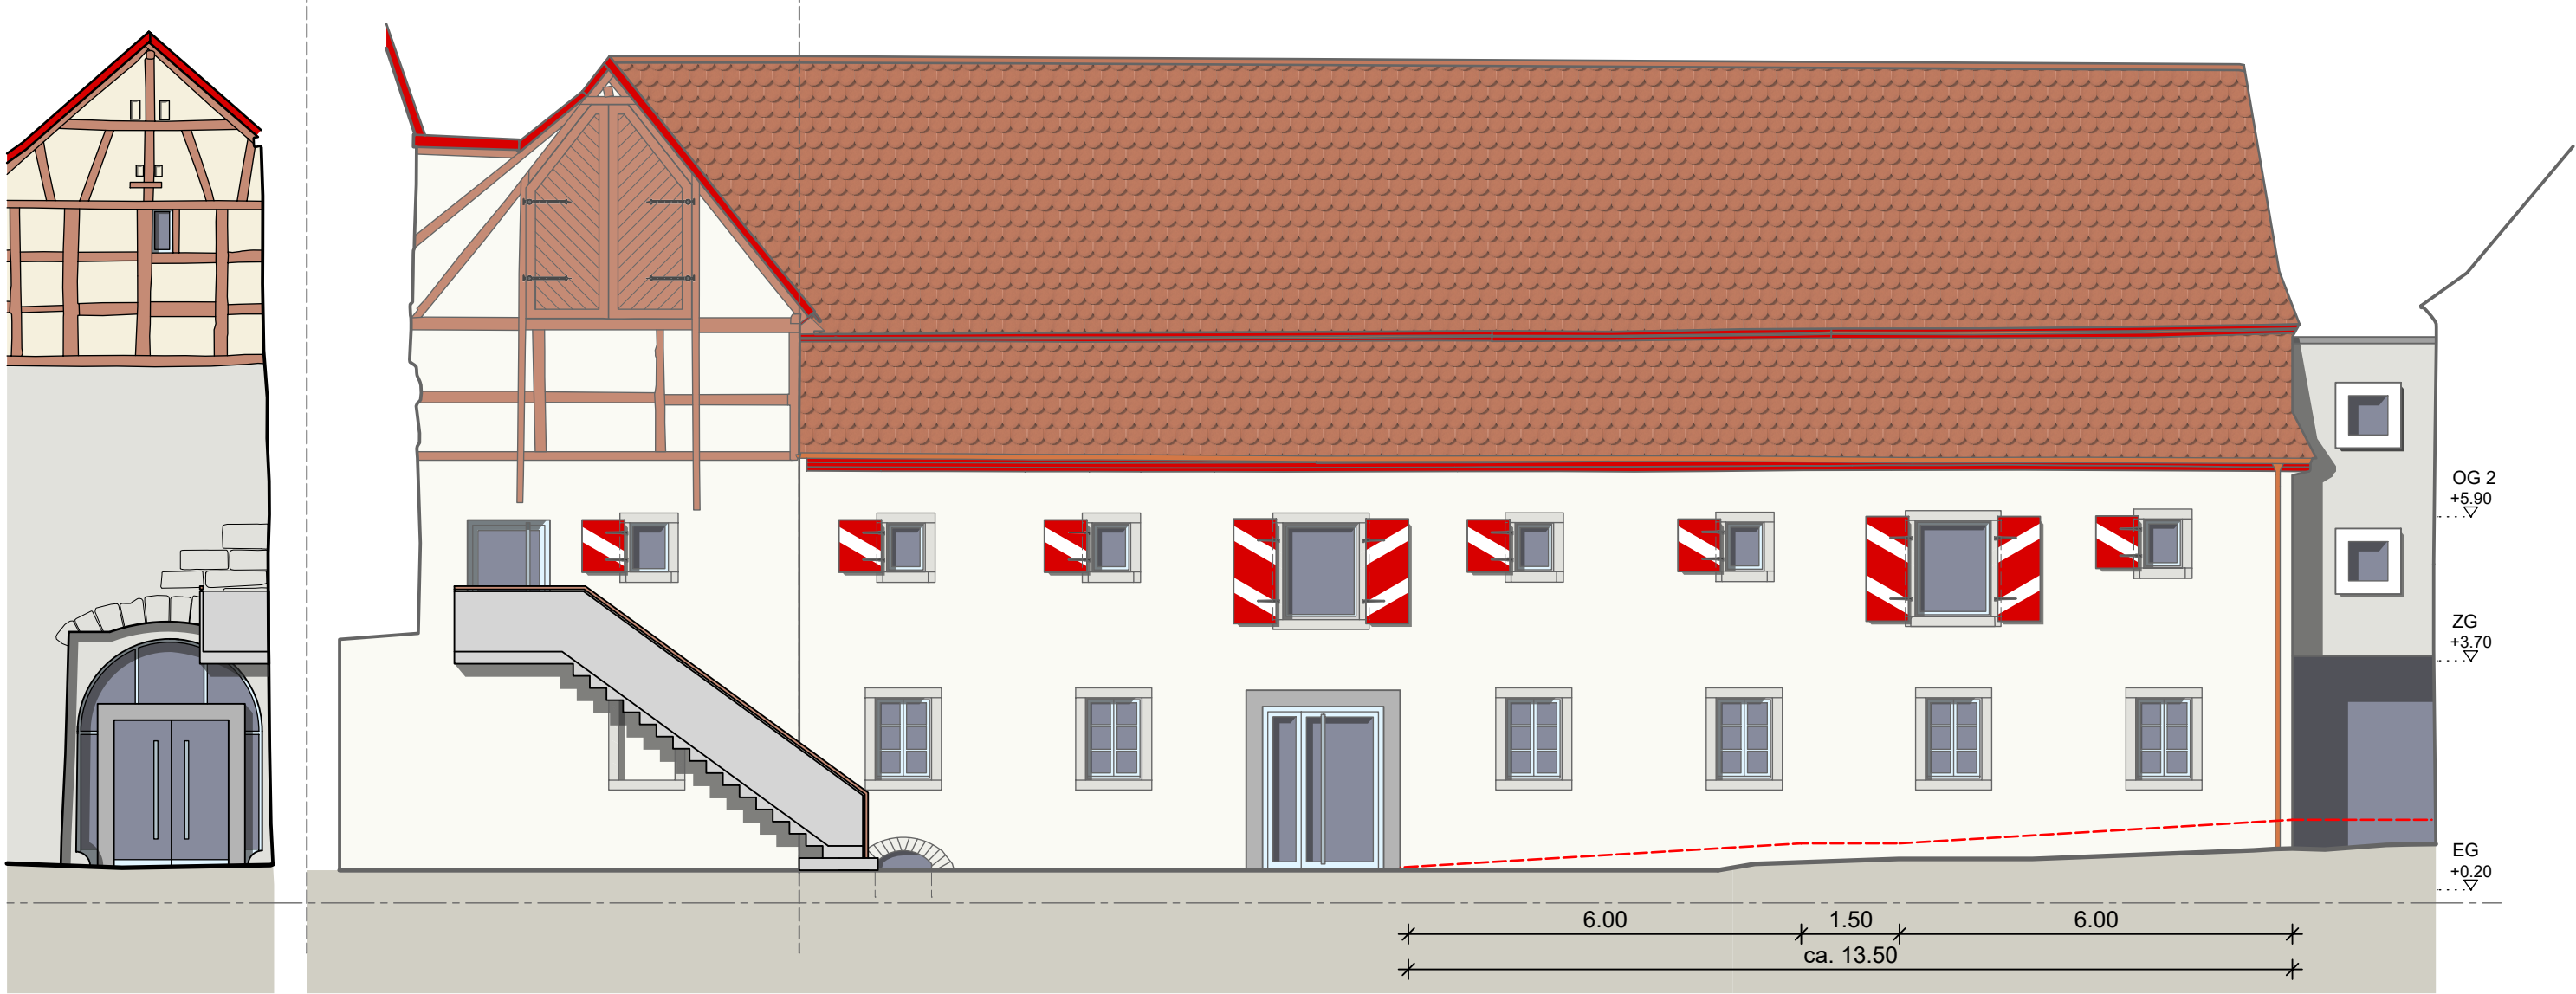

Variante 2

Farbfestlegung erfolgt nach Vorgabe/Befundung Restaurator!  
Gewählte Farben gemäß gegenwärtiger Farbgebung!

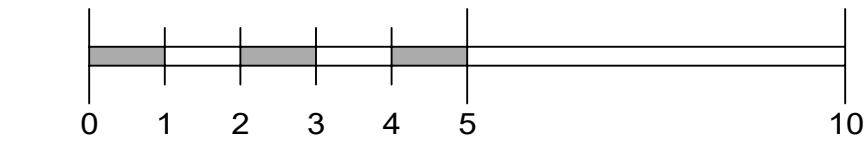

# ENTWURFSPLANUNG

Bauvorhaben: Stadtschloss Herrieden  
Sanierung u. Nachnutzung  
Vogteiplatz 8 u.10  
91567 Herrieden

Bauherr: Stadt Herrieden  
Herrnhof 10  
91567 Herrieden

Bestätigung Bauherr:   
Stadt Herrieden

Planung:

**Bau-Consult Hermsdorf**  
gesellschaft beratender ingenieure mbh

Bau-Consult Hermsdorf GmbH    Uthmannstraße 14    07629 Hermsdorf

Tel.: +49 (0) 36601 - 574 - 0  
Fax.: +49 (0) 36601 - 574 - 21  
email: bch@bauconsult-hdf.de  
Internet: www.bauconsult-hdf.de

Darstellung: Gebäude E - Ansicht Ost - Innenhof

Blattgröße:	Name/ Unterschrift:	Datum:	Maßstab:	
	Gezeichnet: SMÜ/SKR	xx.xx.xxxx	1:100	
Projekt-Nummer: 16-040	Geprüft: HPL	xx.xx.xxxx	Plannummer:	Index:
			BA1_AE31	--

Plot-Datum: 27.07.2016    Uhrzeit: 12:46 Uhr    © Bau-Consult Hermsdorf GmbH

H/B = 420 / 650 (0.27m²)

Vorabzugstand: 27.07.2016