



Ansicht Süd

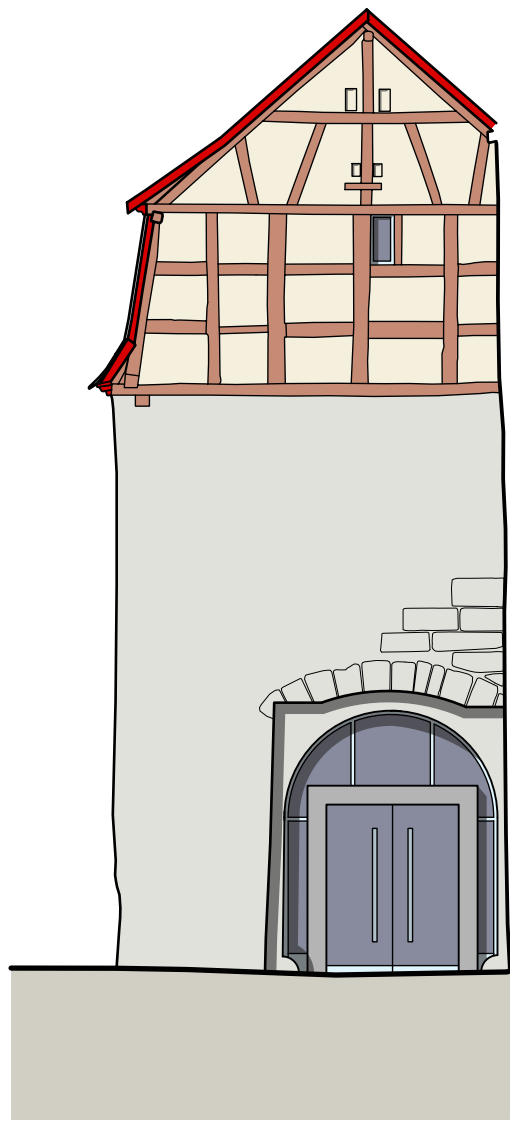

Ansicht Ost

Farbfestlegung erfolgt nach Vorgabe/Befundung Restaurator!  
Gewählte Farben gemäß gegenwärtiger Farbgebung!

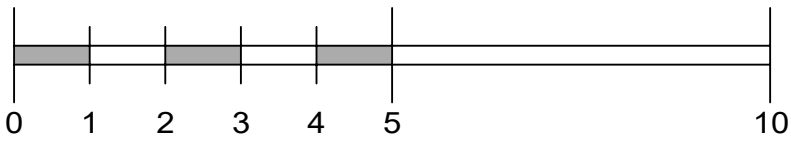

# ENTWURFSPLANUNG

Bauvorhaben: Stadtschloss Herrieden  
Sanierung u. Nachnutzung  
Vogteiplatz 8 u.10  
91567 Herrieden

Bauherr: Stadt Herrieden  
Herrnhof 10  
91567 Herrieden

Bestätigung Bauherr:   
Stadt Herrieden

Planung:



**Bau-Consult Hermsdorf**  
gesellschaft beratender ingenieure mbh  
Bau-Consult Hermsdorf GmbH Uthmannstraße 14 07629 Hermsdorf

Tel.: +49 (0) 36601 - 574 - 0  
Fax.: +49 (0) 36601 - 574 -21  
email: bch@bauconsult-hdf.de  
Internet: www.bauconsult-hdf.de

Darstellung: Gebäude F - Ansichten Süd / Ost / Nord / West

|                           |  |                        |            |                         |              |
|---------------------------|--|------------------------|------------|-------------------------|--------------|
| Blattgröße:               |  | Name/<br>Unterschrift: | Datum:     | Maßstab: 1:100          |              |
| Projekt-Nummer:<br>16-040 |  | Gezeichnet:<br>SMÜ/SKR | xx.xx.xxxx | Plannummer:<br>BA1_AE32 | Index:<br>-- |
|                           |  | Geprüft:<br>HPL        | xx.xx.xxxx |                         |              |