



Derzeit gültiger Flächennutzungsplan

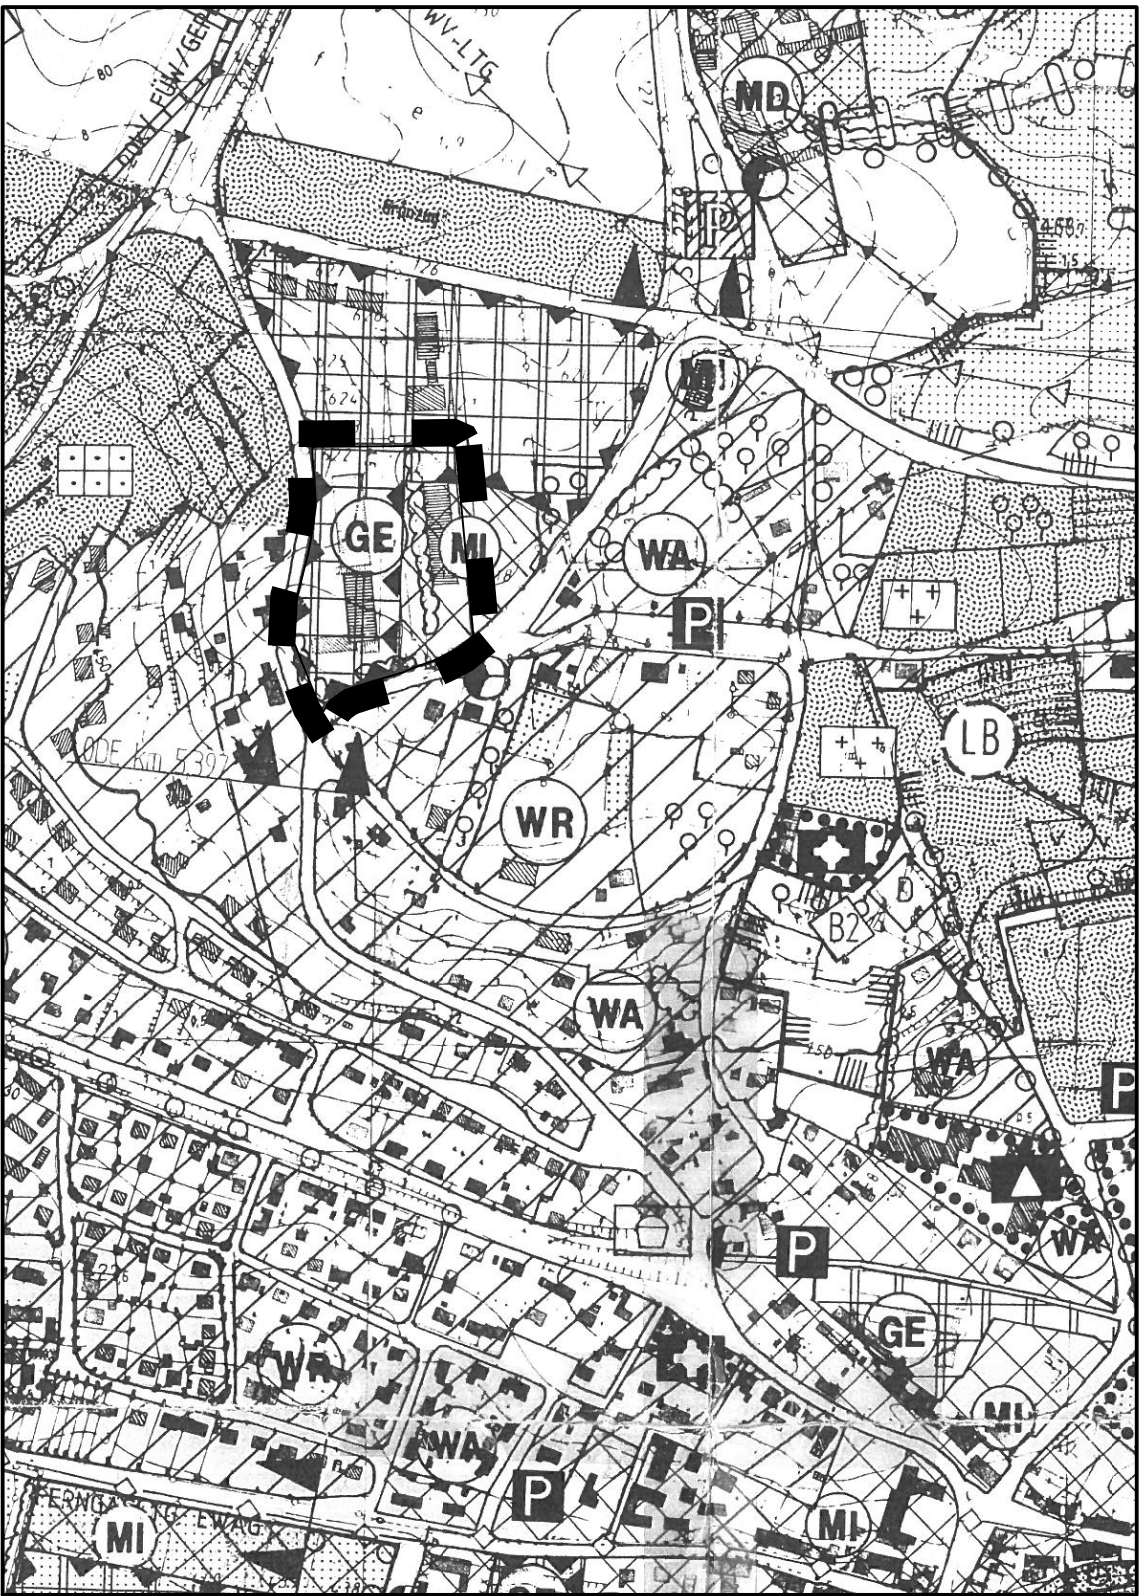

Änderung des Flächennutzungsplans

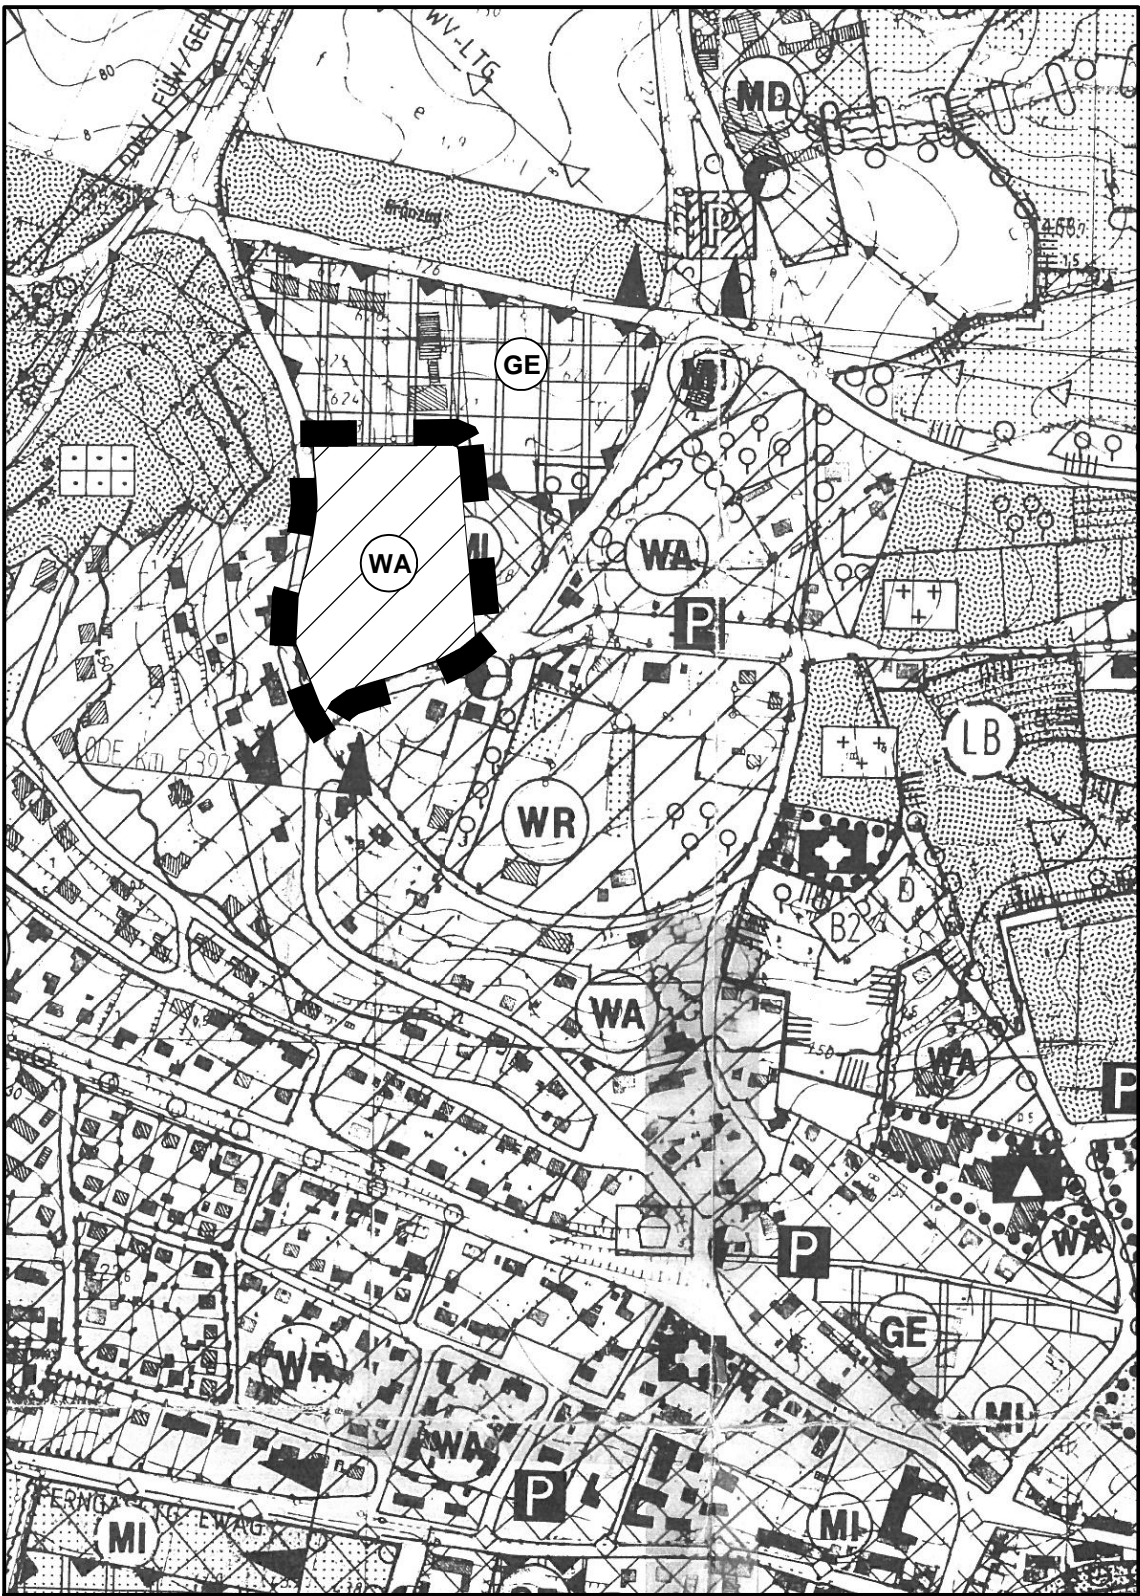

ZEICHENERKLÄRUNG

Art der baulichen Nutzung  
(§ 5 Abs. 2 Nr. 1 BauGB i.V.m. § 1 Abs. 1 BauNVO)

- Wohnbaufläche (§ 1 Abs. 1 BauNVO)
- Dorfgebiet (§ 1 Abs. 2 BauNVO)
- gewerbliche Bauflächen (§ 1 Abs. 3 BauNVO)

Sonstige Planzeichen  
 Grenze des räuml. Geltungsbereichs der Änderung

VERFAHRENSVERMERKE

- Der Stadtrat Herrieden hat in der Sitzung vom \_\_\_\_\_.2016 die 14. Änderung des Flächennutzungsplans beschlossen. Der Änderungsbeschluss wurde am \_\_\_\_\_.2016 ortsüblich bekanntgemacht.
- Die frühzeitige Öffentlichkeitsbeteiligung gemäß § 3 Abs. 1 BauGB mit öffentlicher Darlegung und Anhörung für den Vorentwurf der \_\_\_\_\_. Änderung des Flächennutzungsplans in der Fassung vom \_\_\_\_\_.2016 hat in der Zeit vom \_\_\_\_\_.2016 bis \_\_\_\_\_.2016 stattgefunden.
- Die frühzeitige Beteiligung der Behörden und sonstigen Träger öffentlicher Belange gemäß § 4 Abs. 1 BauGB für den Vorentwurf der 14. Änderung des Flächennutzungsplans in der Fassung vom \_\_\_\_\_.2016 hat in der Zeit vom \_\_\_\_\_.2016 bis \_\_\_\_\_.2016 stattgefunden.
- Zu dem Entwurf der \_\_\_\_\_. Änderung des Flächennutzungsplans in der Fassung vom \_\_\_\_\_.2016 wurden die Behörden und sonstigen Träger öffentlicher Belange gemäß § 4 Abs. 2 BauGB in der Zeit vom \_\_\_\_\_.2016 bis \_\_\_\_\_.2016 beteiligt.
- Der Entwurf der \_\_\_\_\_. Änderung des Flächennutzungsplans in der Fassung vom \_\_\_\_\_.2016 wurde mit der Begründung gemäß § 3 Abs. 2 BauGB in der Zeit vom \_\_\_\_\_.2016 bis \_\_\_\_\_.2016 öffentlich ausgelegt.
- Die Stadt Herrieden hat mit Beschluss des Stadtrats vom \_\_\_\_\_.2016 die \_\_\_\_\_. Änderung des Flächennutzungsplans gem. § 10 Abs. 1 BauGB in der Fassung vom \_\_\_\_\_.2016 festgestellt.  
Stadt Herrieden, den .....  
.....  
1. Bürgermeister, Alfons Brandl  
(Siegel)
- Das Landratsamt Ansbach hat die \_\_\_\_\_. Änderung des Flächennutzungsplans mit Bescheid vom ..... AZ ..... gemäß § 10 Abs. 2 BauGB genehmigt.  
(Siegel Genehmigungsbehörde)
- Die Erteilung der Genehmigung zu der \_\_\_\_\_. Änderung des Flächennutzungsplans wurde am ..... gemäß § 6 Abs. 5 BauGB ortsüblich bekannt gemacht. Die \_\_\_\_\_. Änderung des Flächennutzungsplans ist damit wirksam.  
Stadt Herrieden, den .....  
.....  
1. Bürgermeister, Alfons Brandl  
(Siegel)

\_. Änderung Flächennutzungsplan  
Stadt Herrieden

• Planteil, Maßstab 1:5000