



Derzeit gültiger Flächennutzungsplan

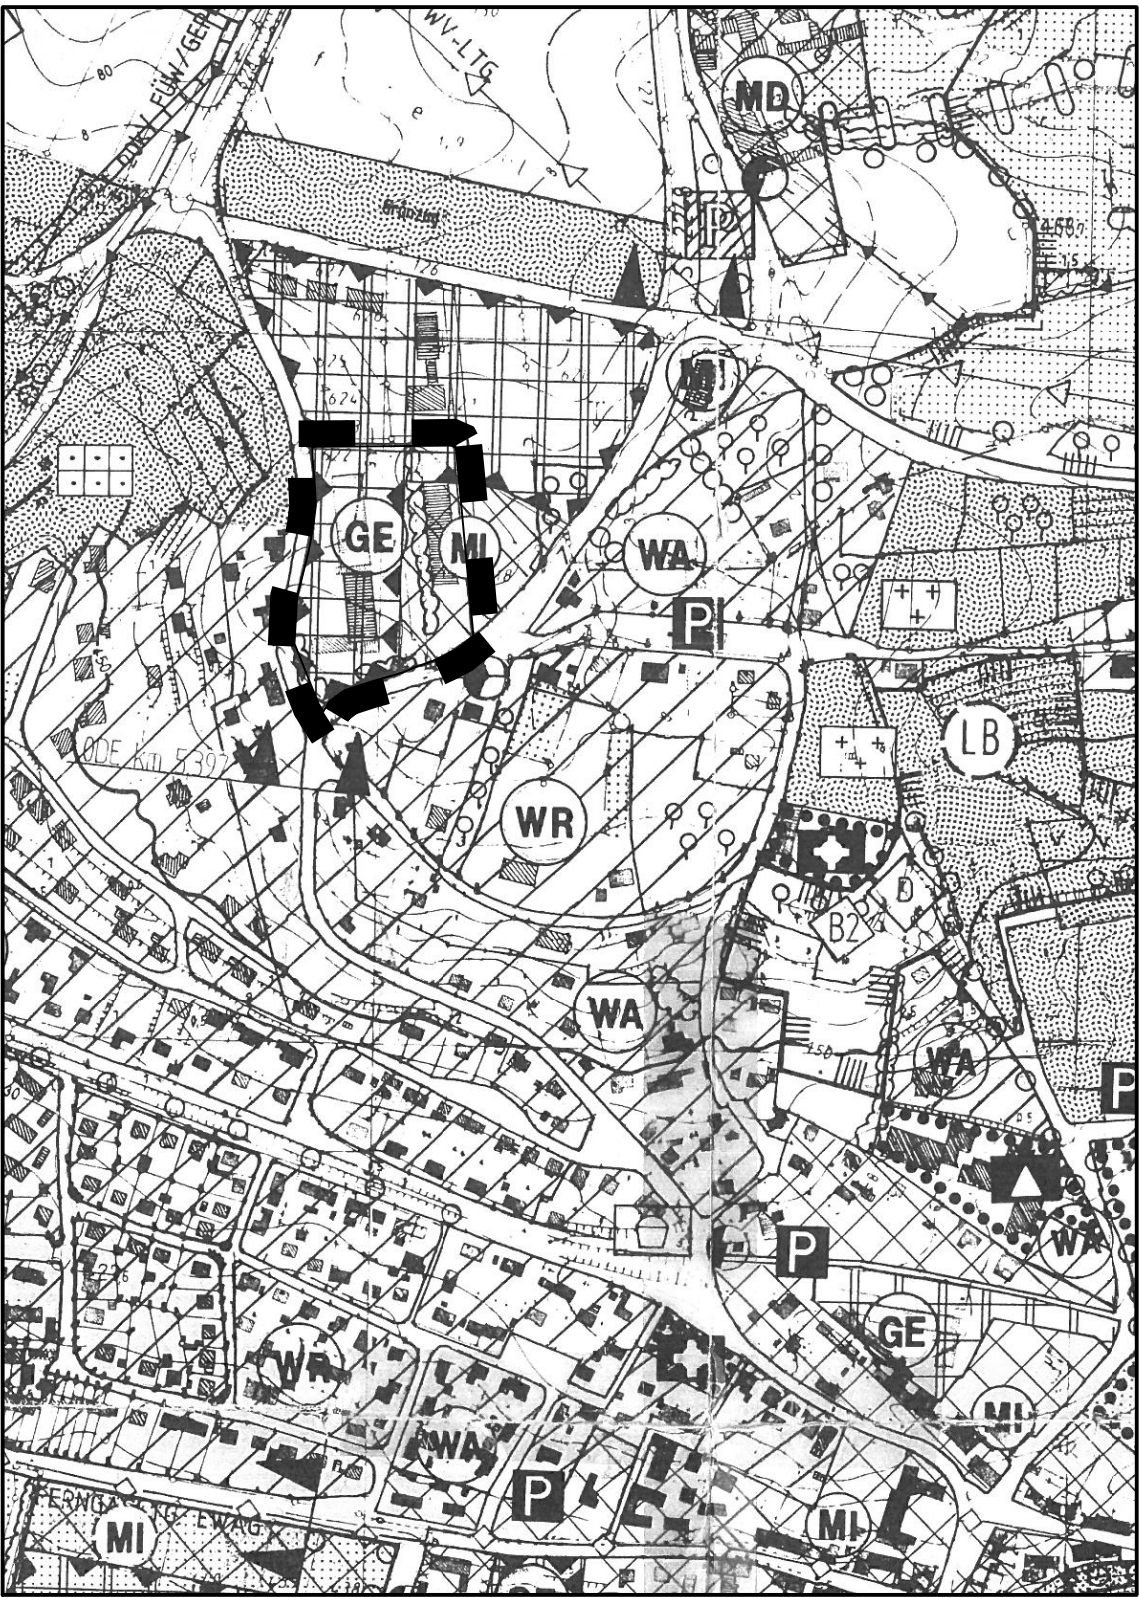

Änderung des Flächennutzungsplans

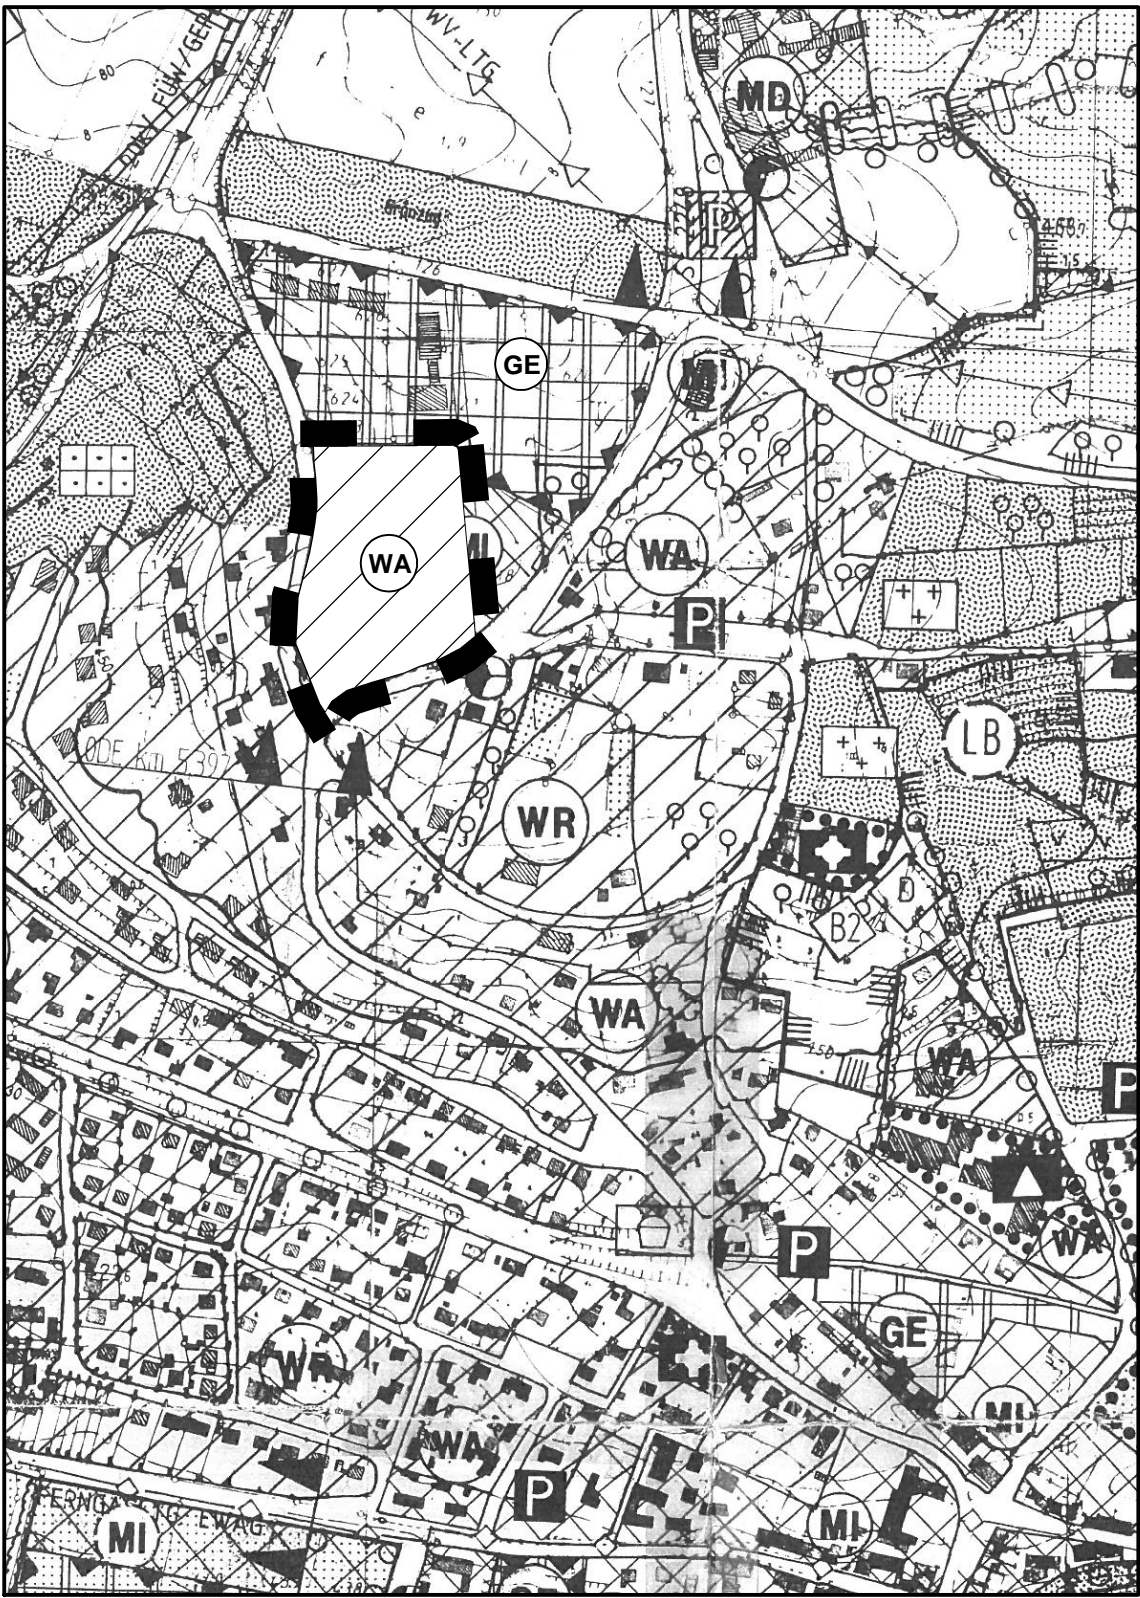

ZEICHENERKLÄRUNG

Art der baulichen Nutzung
(§ 5 Abs. 2 Nr. 1 BauGB i.V.m. § 1 Abs. 1 BauNVO)

- Wohnbaufläche (§ 1 Abs. 1 BauNVO)
- Dorfgebiet (§ 1 Abs. 2 BauNVO)
- gewerbliche Bauflächen (§ 1 Abs. 3 BauNVO)

Sonstige Planzeichen

Grenze des räuml. Geltungsbereichs der Änderung

VERFAHRENSVERMERKE

- Der Stadtrat Herrieden hat in der Sitzung vom _____.2016 die 14. Änderung des Flächennutzungsplans beschlossen. Der Änderungsbeschluss wurde am _____.2016 ortsüblich bekanntgemacht.
- Die frühzeitige Öffentlichkeitsbeteiligung gemäß § 3 Abs. 1 BauGB mit öffentlicher Darlegung und Anhörung für den Vorentwurf der _____. Änderung des Flächennutzungsplans in der Fassung vom _____.2016 hat in der Zeit vom _____.2016 bis _____.2016 stattgefunden.
- Die frühzeitige Beteiligung der Behörden und sonstigen Träger öffentlicher Belange gemäß § 4 Abs. 1 BauGB für den Vorentwurf der 14. Änderung des Flächennutzungsplans in der Fassung vom _____.2016 hat in der Zeit vom _____.2016 bis _____.2016 stattgefunden.
- Zu dem Entwurf der _____. Änderung des Flächennutzungsplans in der Fassung vom _____.2016 wurden die Behörden und sonstigen Träger öffentlicher Belange gemäß § 4 Abs. 2 BauGB in der Zeit vom _____.2016 bis _____.2016 beteiligt.
- Der Entwurf der _____. Änderung des Flächennutzungsplans in der Fassung vom _____.2016 wurde mit der Begründung gemäß § 3 Abs. 2 BauGB in der Zeit vom _____.2016 bis _____.2016 öffentlich ausgelegt.
- Die Stadt Herrieden hat mit Beschluss des Stadtrats vom _____.2016 die _____. Änderung des Flächennutzungsplans gem. § 10 Abs. 1 BauGB in der Fassung vom _____.2016 festgestellt.

Stadt Herrieden, den

.....
1. Bürgermeister, Alfons Brandl

.....

.....
1. Bürgermeister, Alfons Brandl
- Das Landratsamt Ansbach hat die _____. Änderung des Flächennutzungsplans mit Bescheid vom AZ gemäß § 10 Abs. 2 BauGB genehmigt.
- Die Erteilung der Genehmigung zu der _____. Änderung des Flächennutzungsplans wurde am gemäß § 6 Abs. 5 BauGB ortsüblich bekannt gemacht. Die _____. Änderung des Flächennutzungsplans ist damit wirksam.

Stadt Herrieden, den

.....
1. Bürgermeister, Alfons Brandl

_____. Änderung Flächennutzungsplan
Stadt Herrieden

• Planteil, Maßstab 1:5000

2016041/FNP.PLT

Ingenieurbüro Willi Heller

Schemberg 30, 91567 Herrieden, Tel.: 09825/9296-0, Fax: 09825/9296-50
Internet: www.ib-heller.de, E-Mail: info@ib-heller.de

